

DRAMMEN KOMMUNE

8465 Detaljblad 10

MARIENLYST STADION



JKS-CONSULT A/S

SIVILINGENIØRENE JOHANSEN, KNUDSEN & SKRAM
RÅDGIVENDE INGENIØRER I BYGGETEKNIKK MNIF - MRIF
NEDRE PRINSDALSVEI 79 - 1263 OSLO 12 - TLF. (02) 61 20 80



Mål:
1:5


Tegn:
S. Az.

Dato:
10.06.87

Rev. Revisjoner gjelder

Dato sign.

Satsplanke

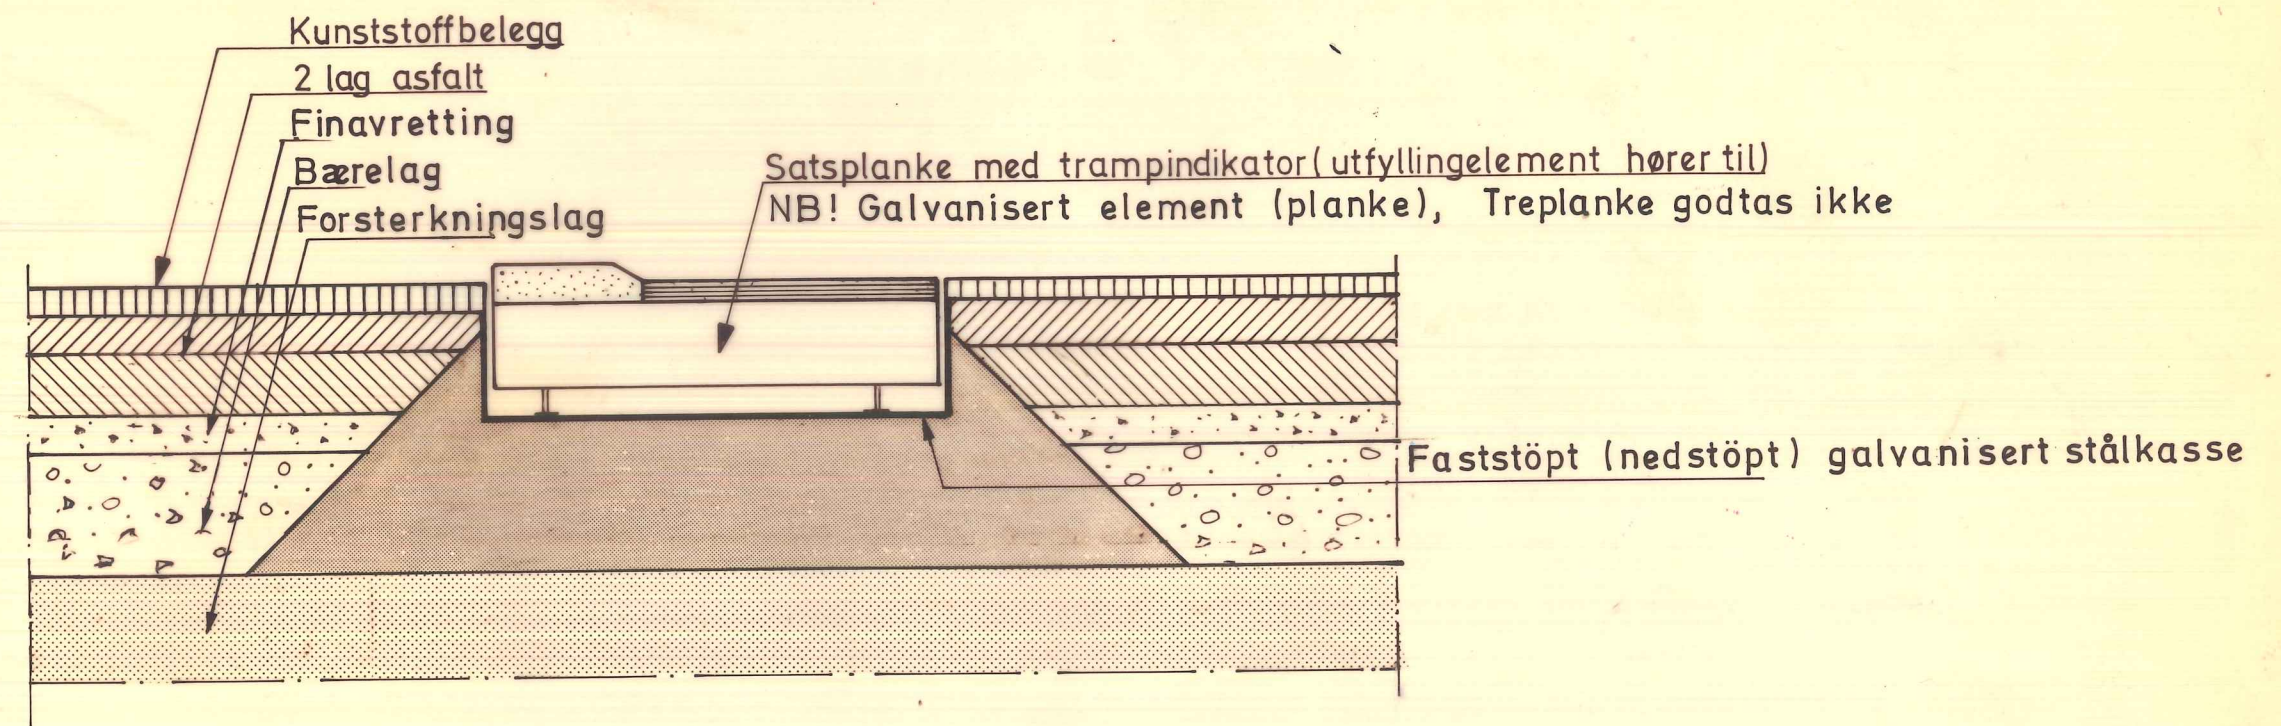

Snitt 10 - 10