



JKS - CONSULT A/S

SIVILINGENIØRENE JOHANSEN, KNUDSEN & SKRAM
RÅDGIVENDE INGENIØRER I BYGGETEKNIKK MNIF - MRIF
NEDRE PRINSDALSV. 79 - 1263 OSLO 12 · TLF. (02) 61 20 80




Mål:
1:10

Tegn:
S.G.

Dato:
10.06.87

Rev. Revisjonen gjelder

Dato Sign.

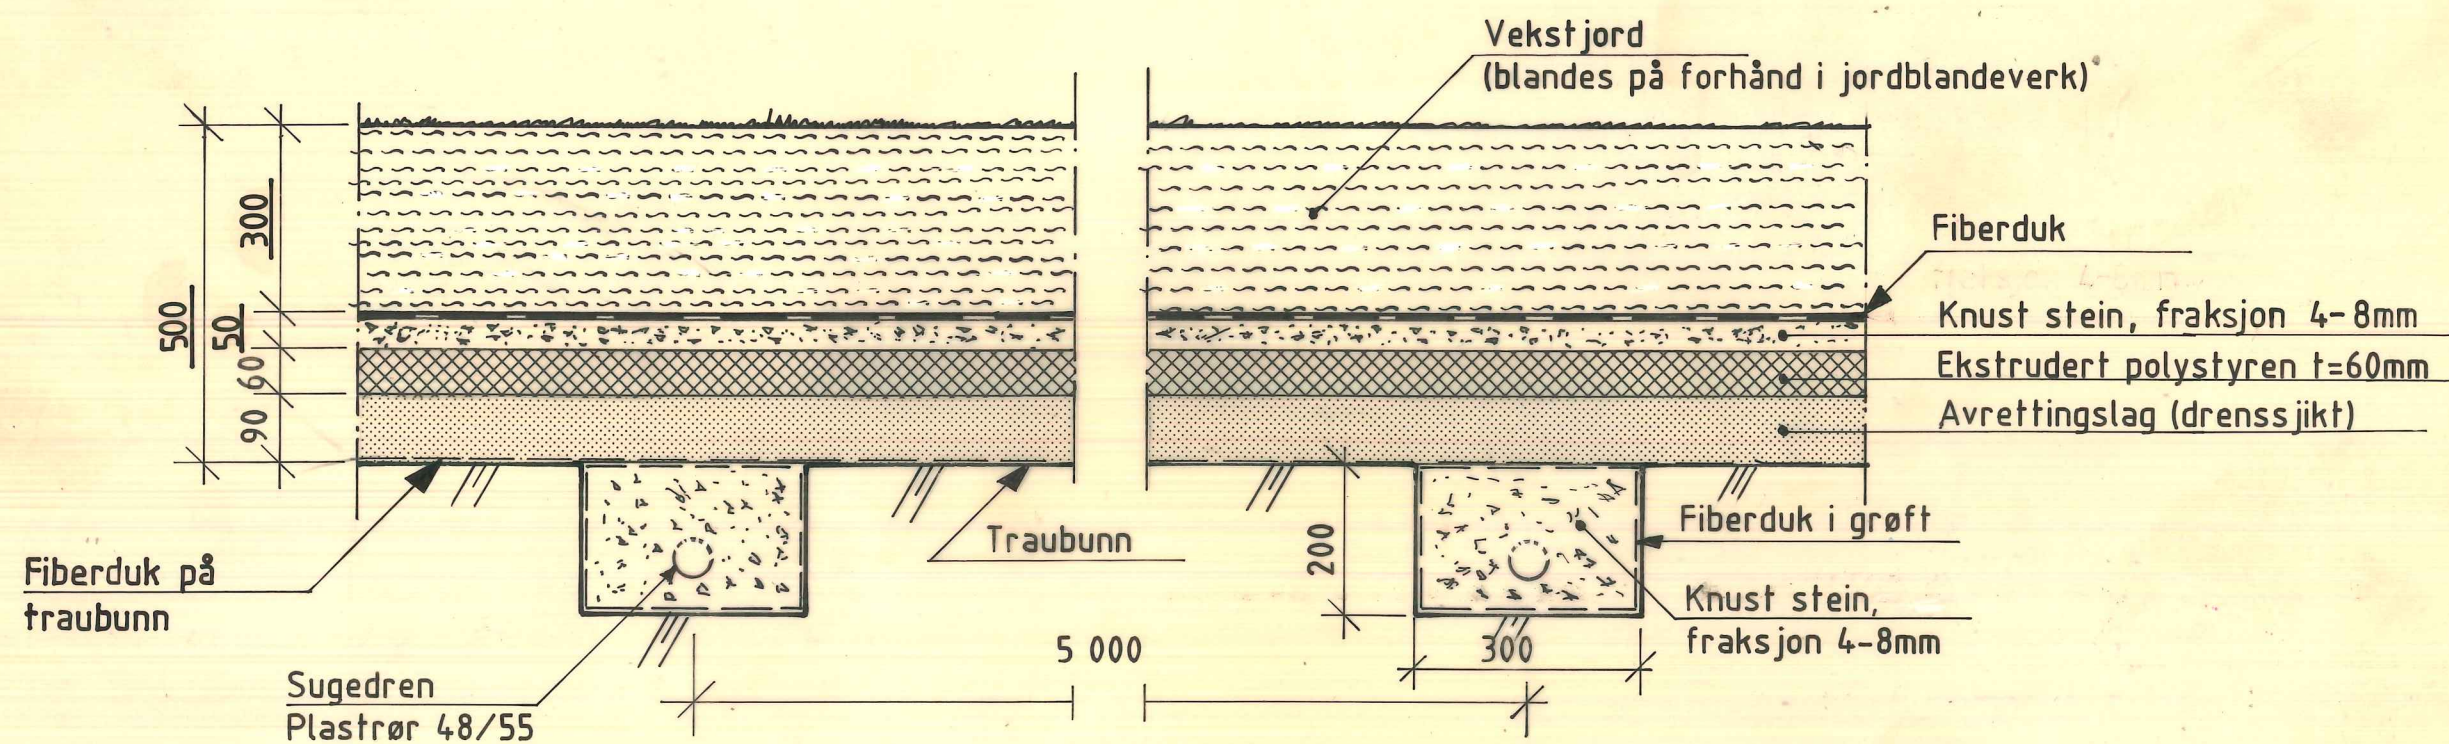

Typisk snitt av fotballbane

1 : 10