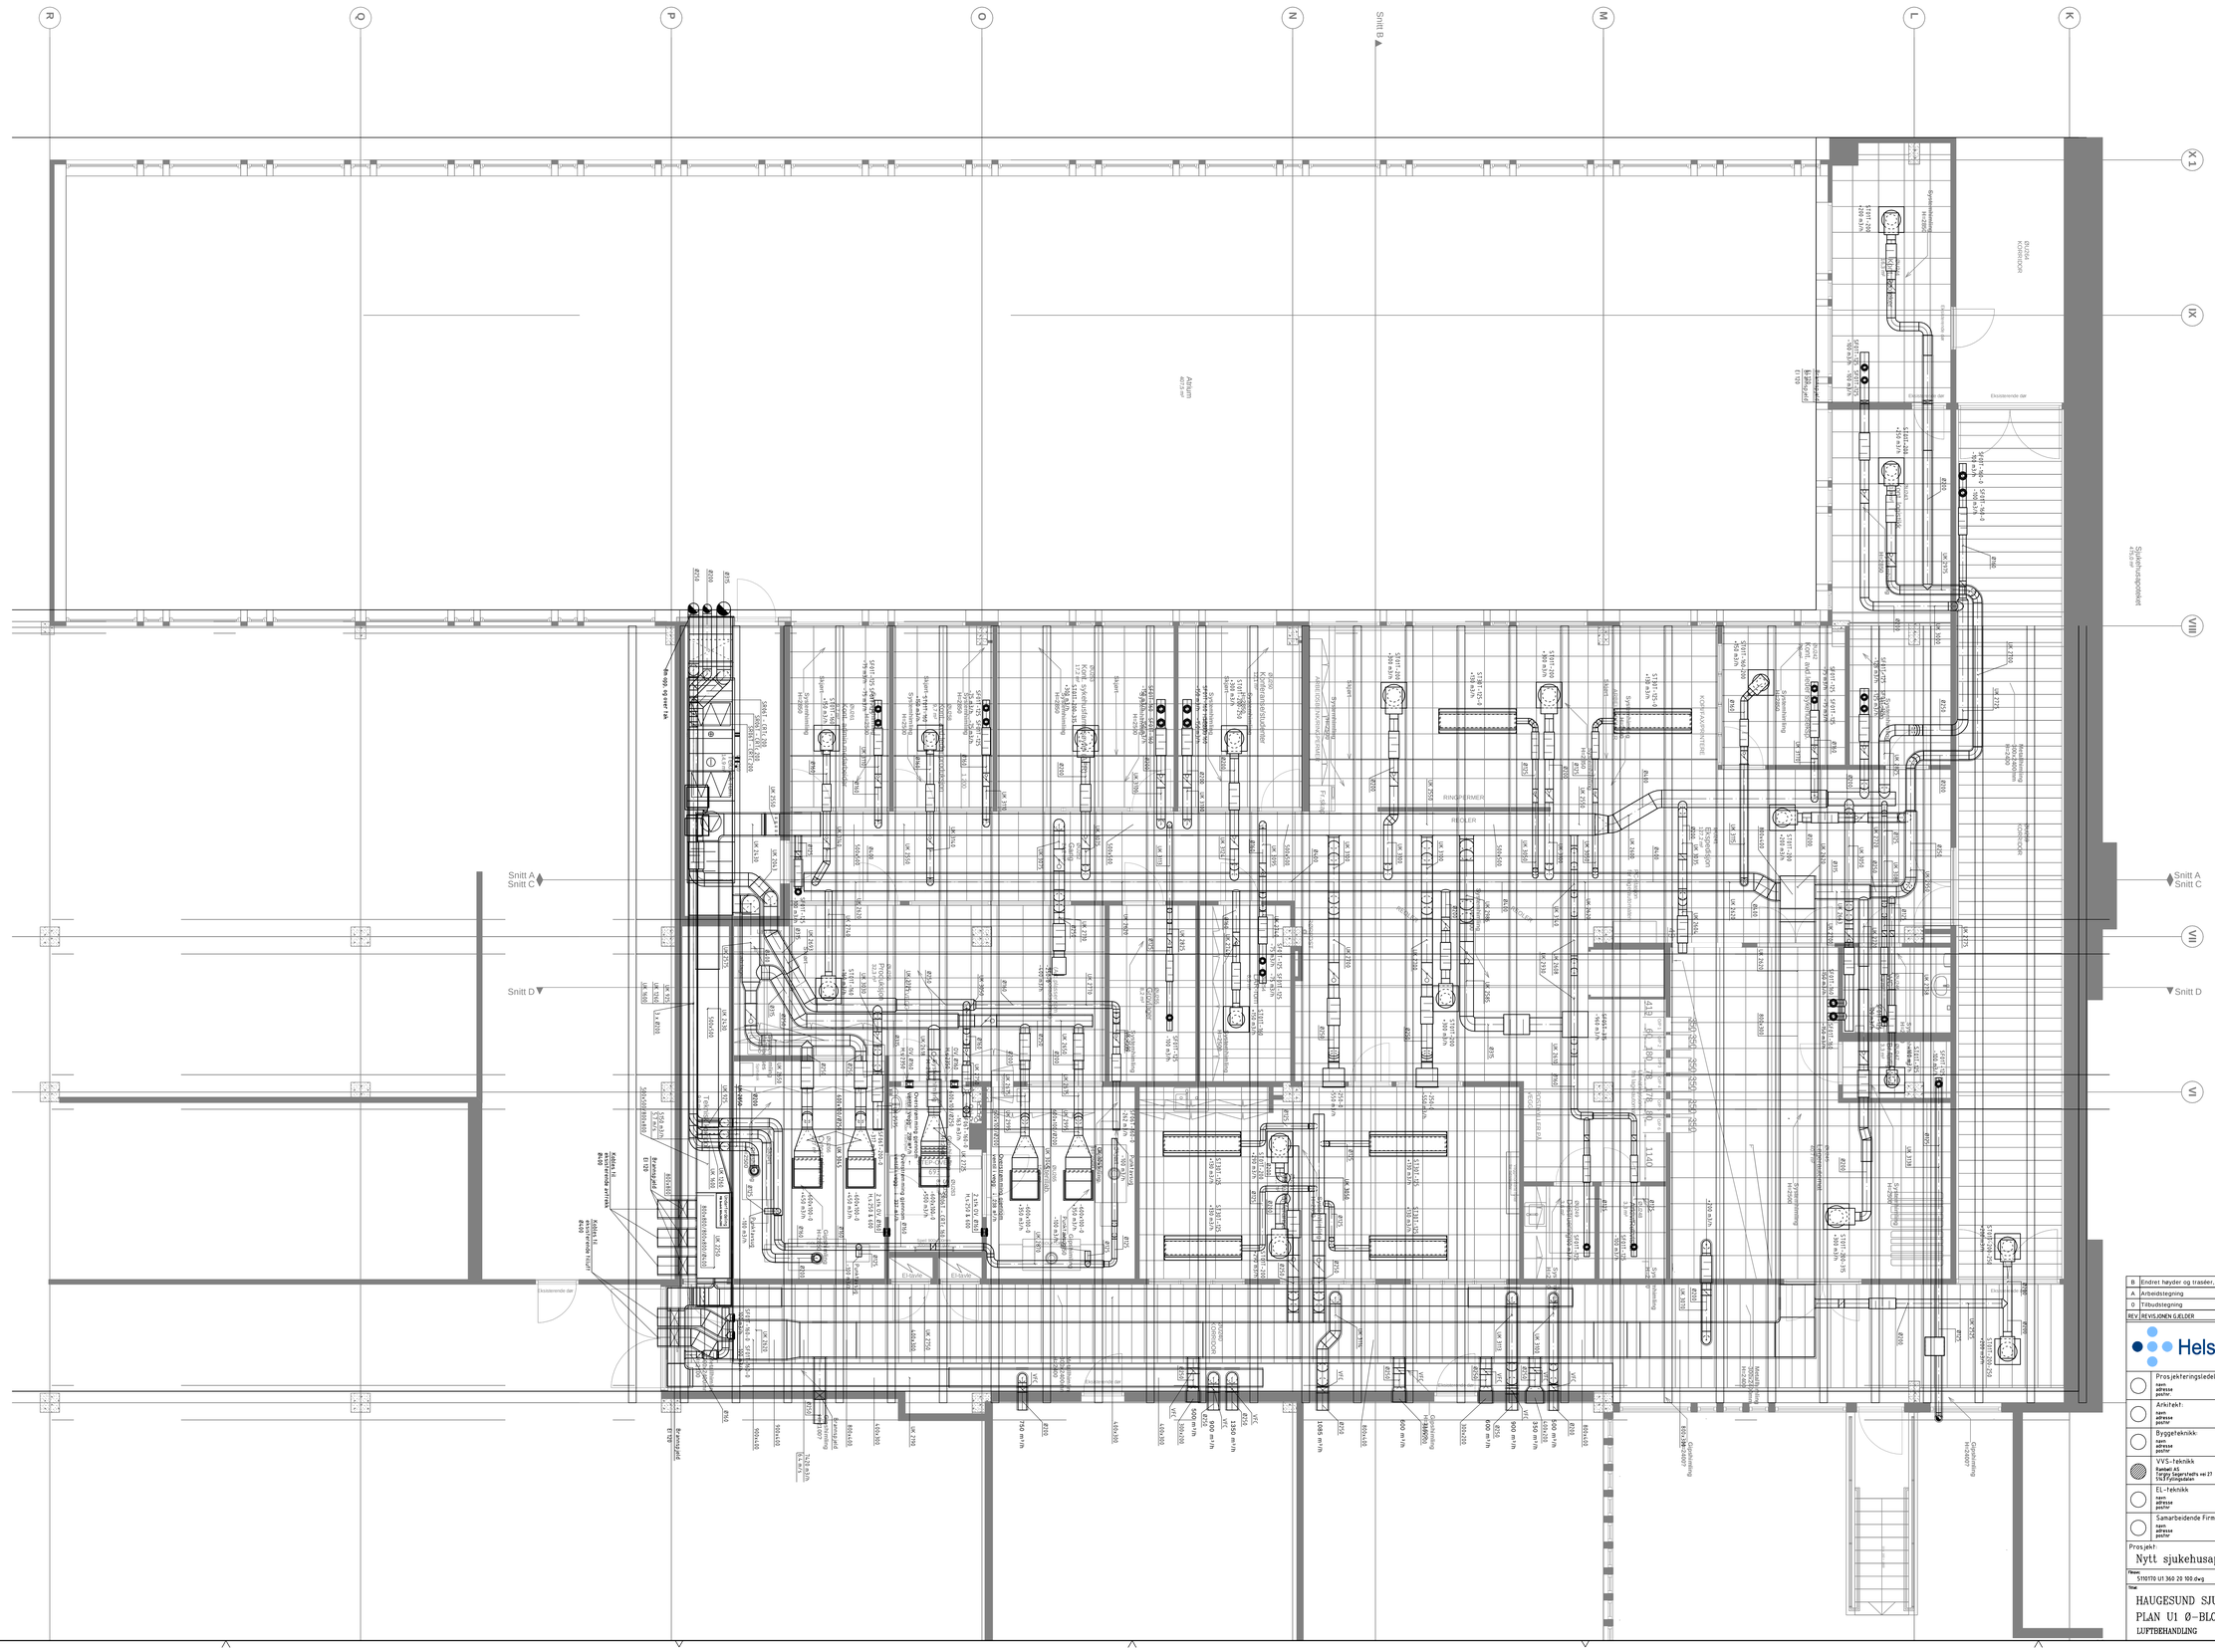

REV	REVISJONEN GJELDER	DATO	SIGN.	KONTR.
B	Endret høyder og traséer, satt på høyder	19.05.2014	BAS	KOY
A	Arbeidstegning	19.12.2013	BAS	KOY
0	Tilbudstegning	24.06.2013	BAS	KOY

Helse Fonna

RAMBØLL

Prosjekteringsledelse:
navn
adresse
poststr
TLF: nr
FAX: fax
PROSJ.NR.:

Arkitekt:
navn
adresse
poststr
TLF: nr
FAX: nr
PROSJ.NR.:

Byggeteknikk:
navn
adresse
poststr
TLF: nr
FAX: nr
PROSJ.NR.:

VVS-teknikk
Rambøll AS
Torgny Segerstedts vei 27
1414 Trølandsåsen
TLF: 55 97 5800
FAX: 55 97 5801
PROSJ.NR.: 5110170

EL-teknikk
navn
adresse
poststr
TLF: nr
FAX: fax
PROSJ.NR.:

Samarbeidende Firma:
navn
adresse
poststr
TLF: nr
FAX: fax
PROSJ.NR.:

Orienteringsplan

Prosjekt:
Nytt sjukehusapotek

Filnavn: 5110170 U1 360 20 100.dwg
Konstr./Tegn.: BAS
Godkjent Tegn.: -

Tittel:
HAUGESUND SJUKEHUS
PLAN U1 Ø-BLOKK
LUFTBEHANDLING

Tegningsserie: ARBEIDSTEGNING
Dato: 24.06.2013
Tegningsnr.: 68127-212002-U1-V-360-101
Revisjon: B
Målestok: 1:50/A0

ekstrat	forlag	utlg.	designr	kontrol	godkjent