



Gruppert på Disponeres av

EXE0006 - EXE - 4 Service, RAD/Aker

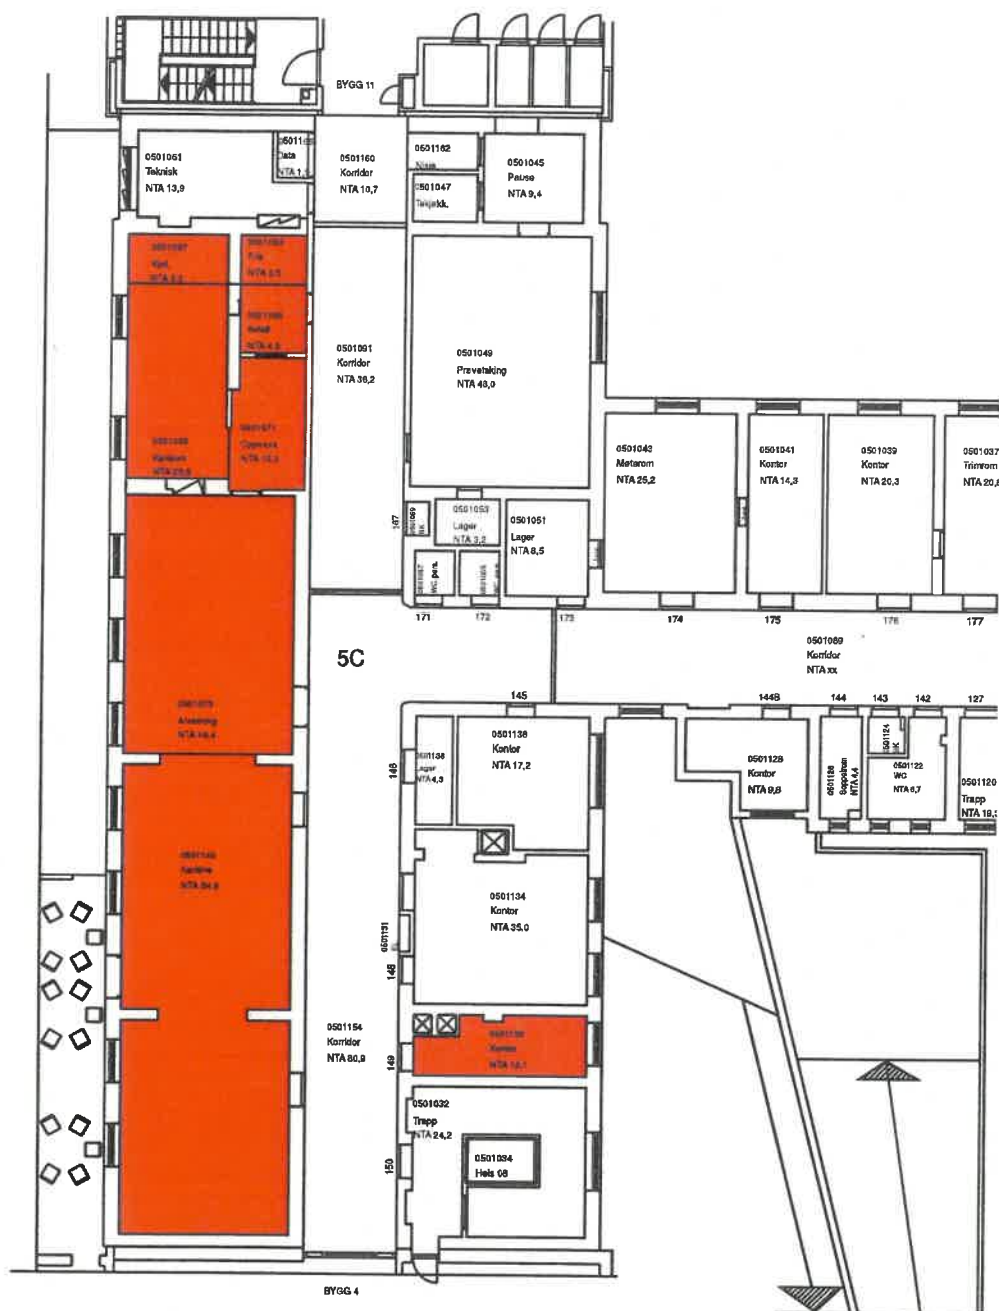


AKER
BYGG 5

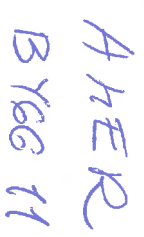

RADICUM

BYGGH

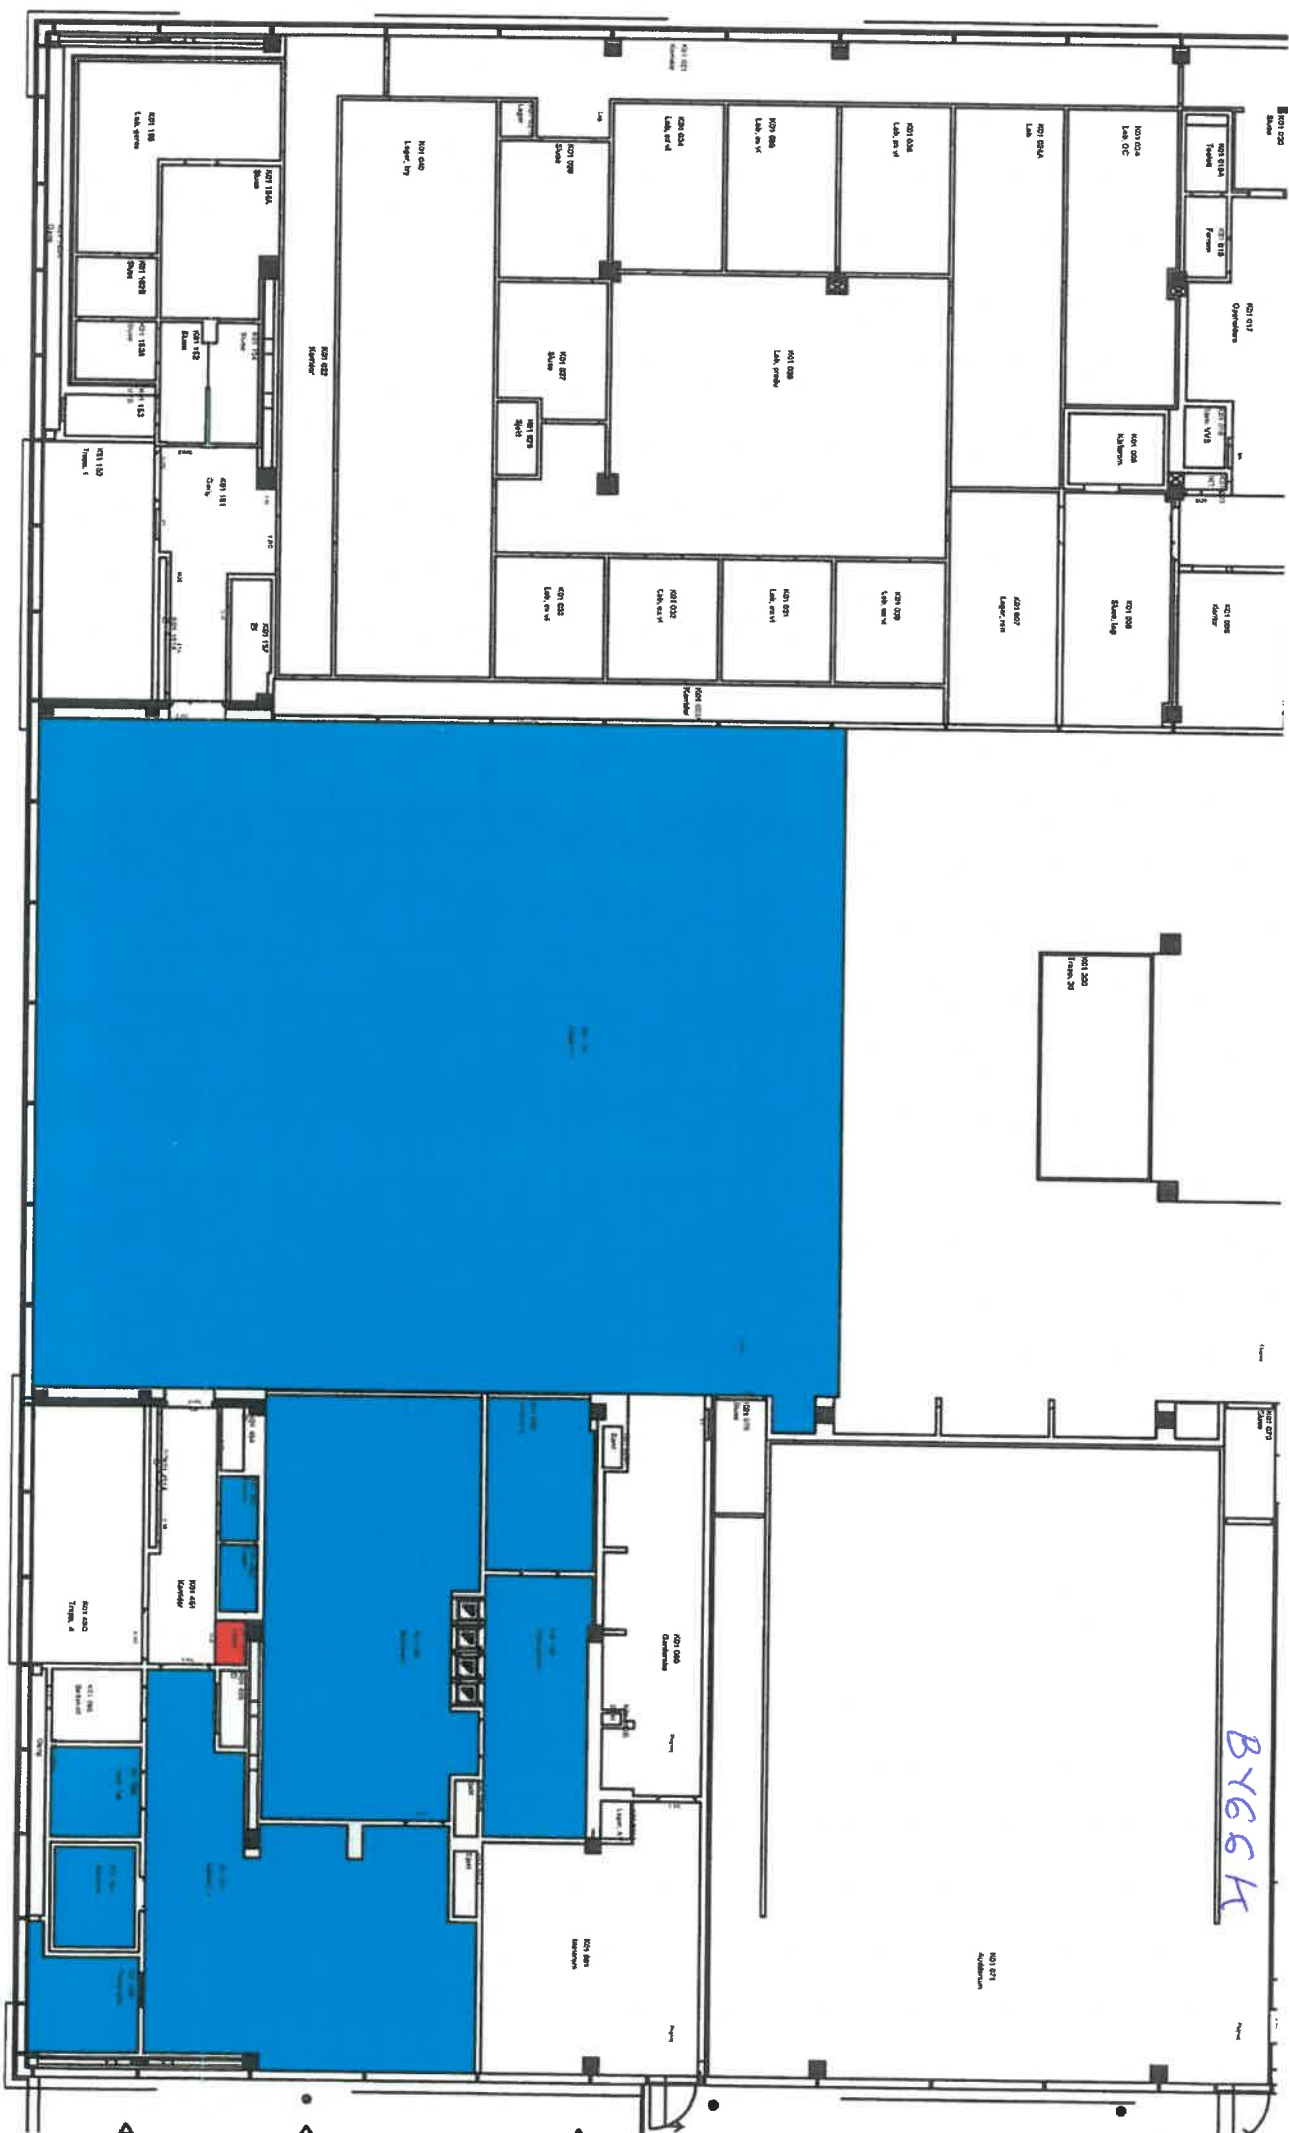

Gruppert på Bruker

■ EXE0006 - EXE - 4 Service, RAD/Aker

B950
Gang
NTA 9,7

B953
Korridor
NTA 11,7

3957
/aestibøyle
NTA 69,8

B967a
Trapp
NTA 20,9

B972
El

B957b
Gang
NTA 4,7

B957c
Omfylt
NTA 1,7

B954
Wc
NTA 5,8

B973
Spillem

B965
Lager
NTA 12,8

B956
Trapp
NTA 10,2

B939
Bk

B974
Spillem

B901
Korridor
NTA 201,5

B908
Korridor
NTA 23,8

B906b
Bilrom
NTA 51,1

B907
El

B906a
Bk

B905
Trapp
NTA

RADICUM
BYGG A/B

AU261b
EI

AU209
Wc
NTA 1,6

AU210
Wc
NTA 1,6

AU206b
Sjakt

AU206a
Lager
NTA 1,7

AU263b
Sjakt

AU212
Stilleroom
NTA 1,3

RADICUM
BYGG AB

AU261
Korridor
NTA 28,9

AU271
Sjakt

AU244
Hels 9
NTA 7,8

AU243
Hels 8
NTA 7,8

AU261a
Trapp
NTA 6,8

AU226
Lager
NTA 11,1

AU225
Kiosk
NTA 48,4

AU264g
Sjakt

AU266
Lager
NTA 4,0

AU264
Korridor
NTA 106,4

Bu212d
EI
BU212e
Sjakt

AU264b
Sjakt

AU252
Mellomgang
NTA 4,5

AU252a
Wc
NTA 2,4

AU248
Ventrom

AU264c
EI


AU264d
Sjakt

Tegningsnavn: 03001004_G

Skala: 1 : 132,99


Skrevet ut: 03.09.2019

Gruppert på Disponeres av

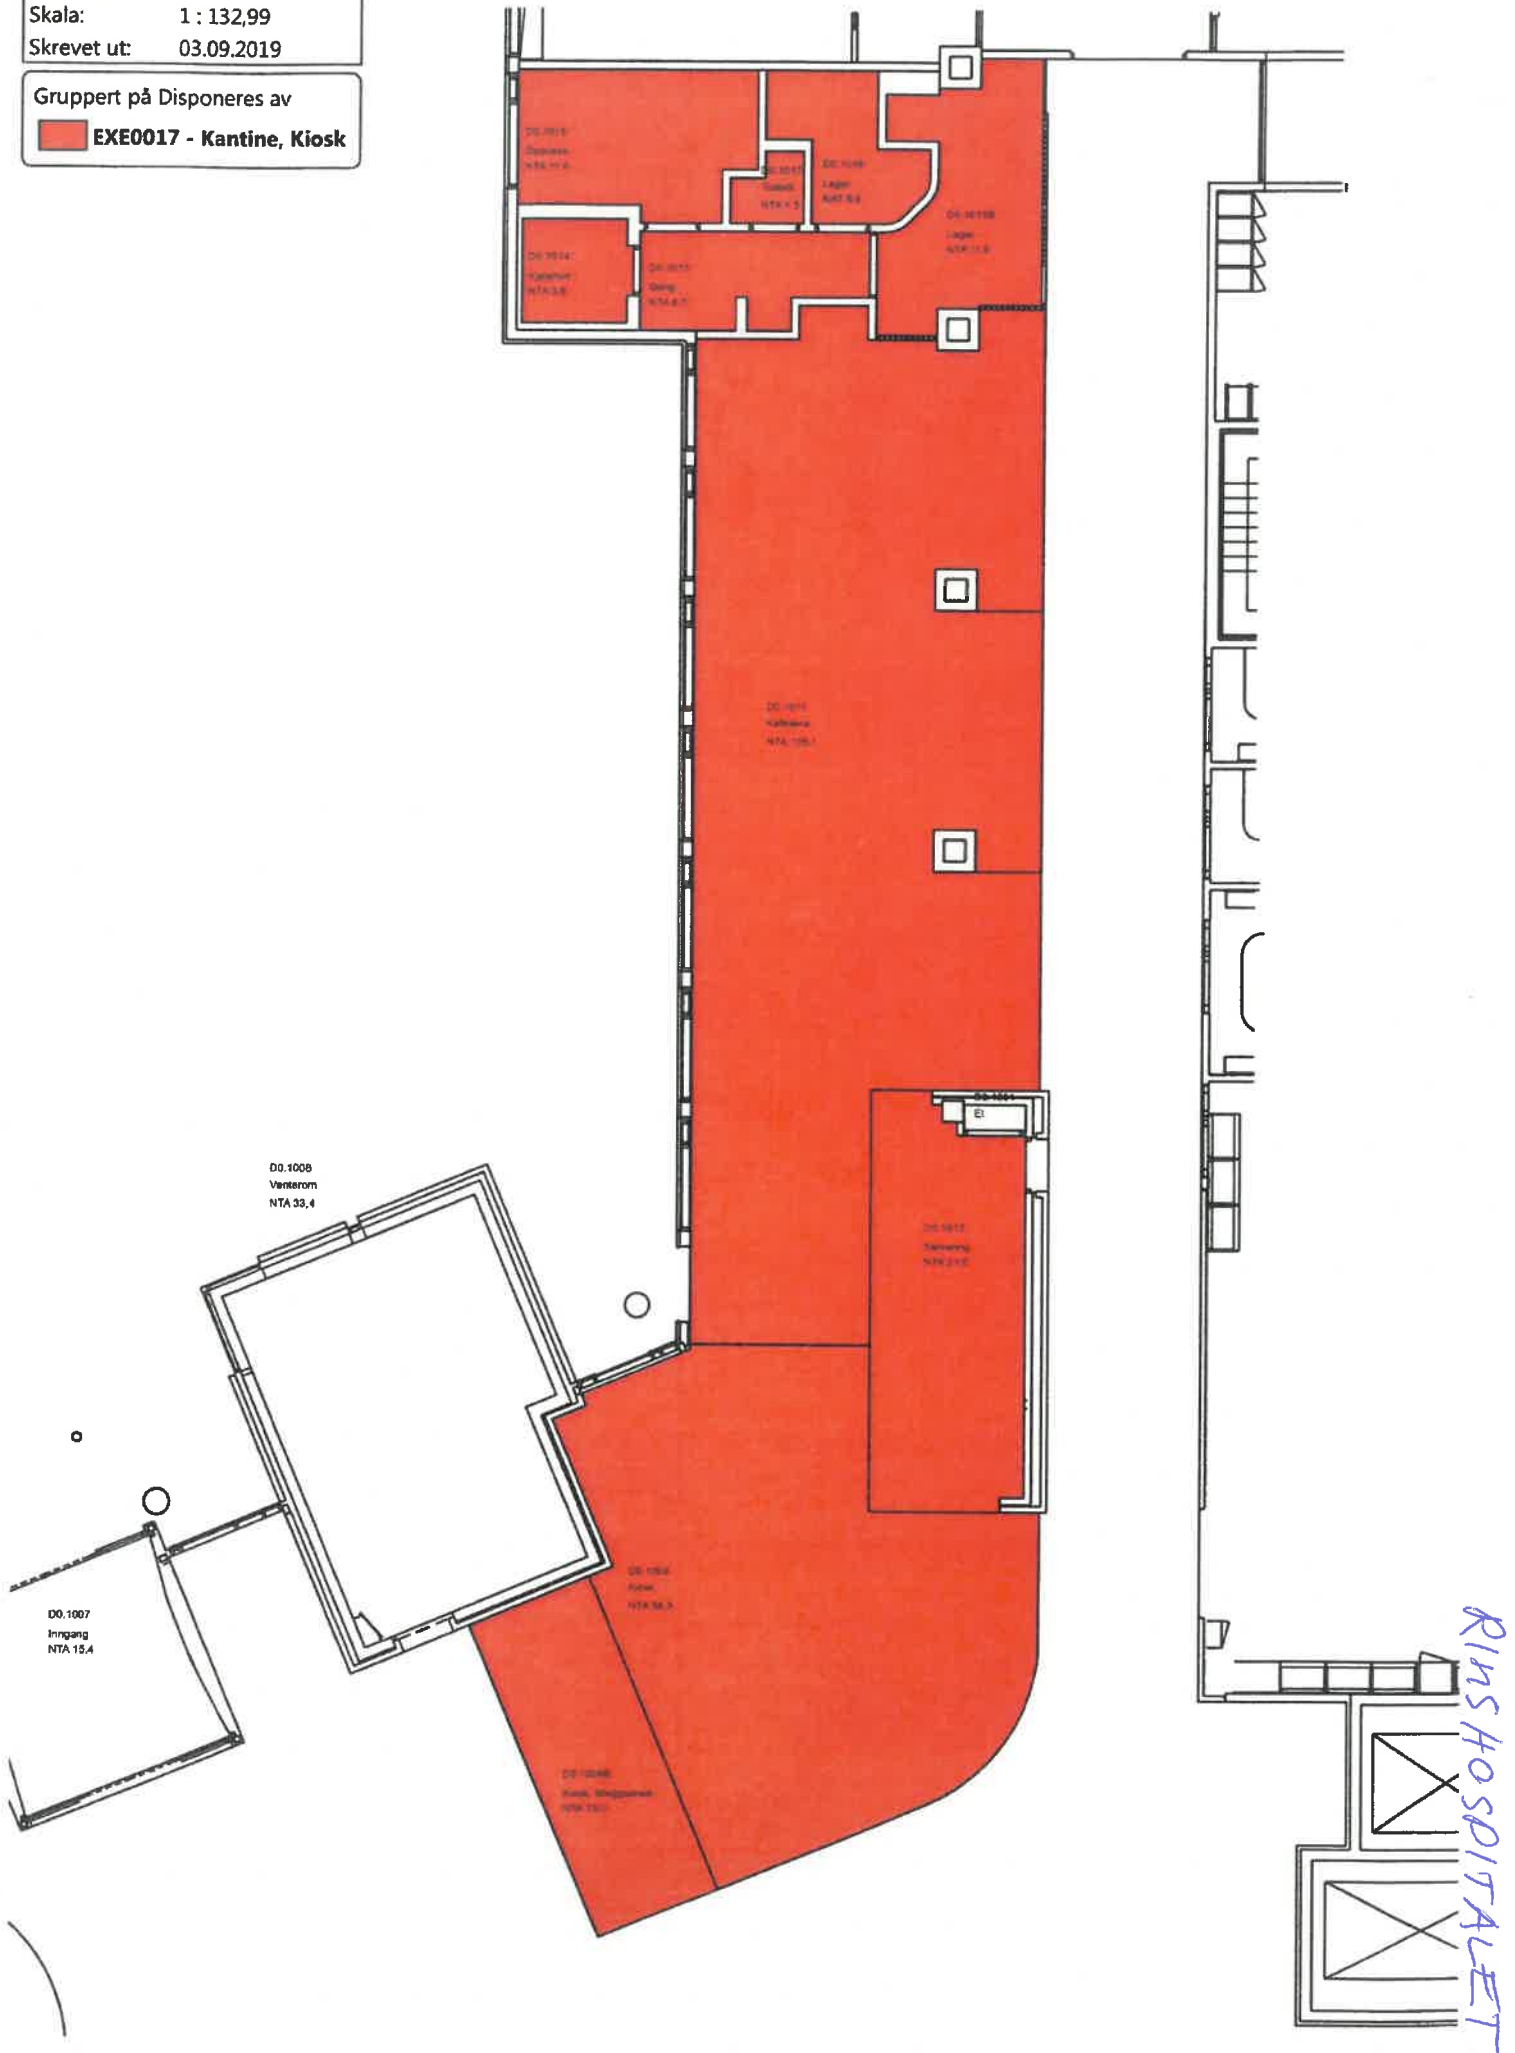 EXE0017 - Kantine, Kiosk

Gruppet på Disponeres av

- 941805 - KKMx2 - OSS RH Kiosk og kantiner eksternt
- 941803 - KKMt6 - OSS RH Produksjon lag 1

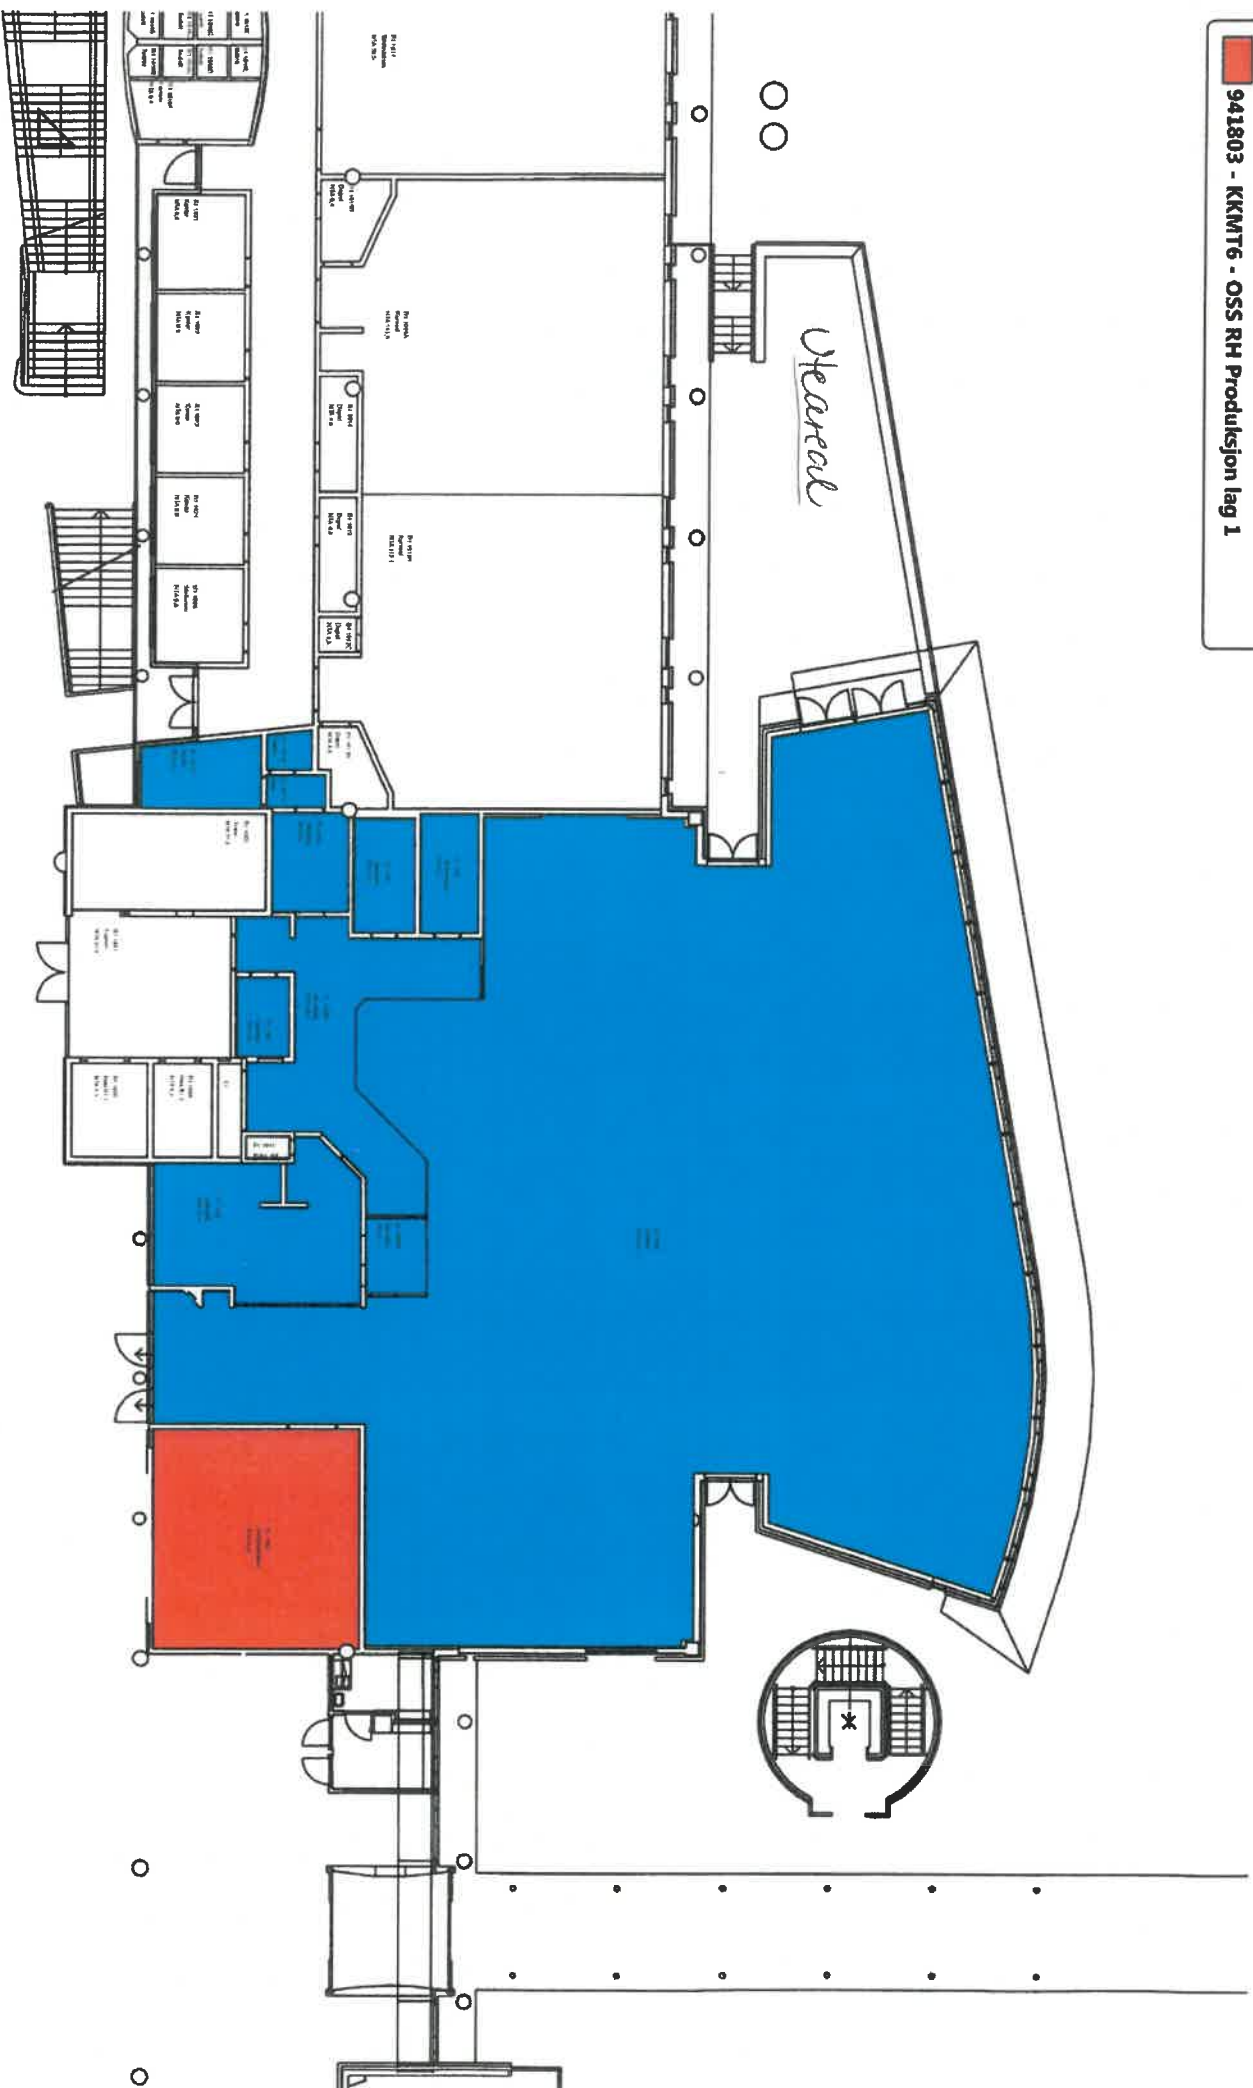


RINHOSPIVALET

FORSHV/NGSV. 2

BY662 - 1. ET.


ULLEVA
BYGG 2 - 2ET.

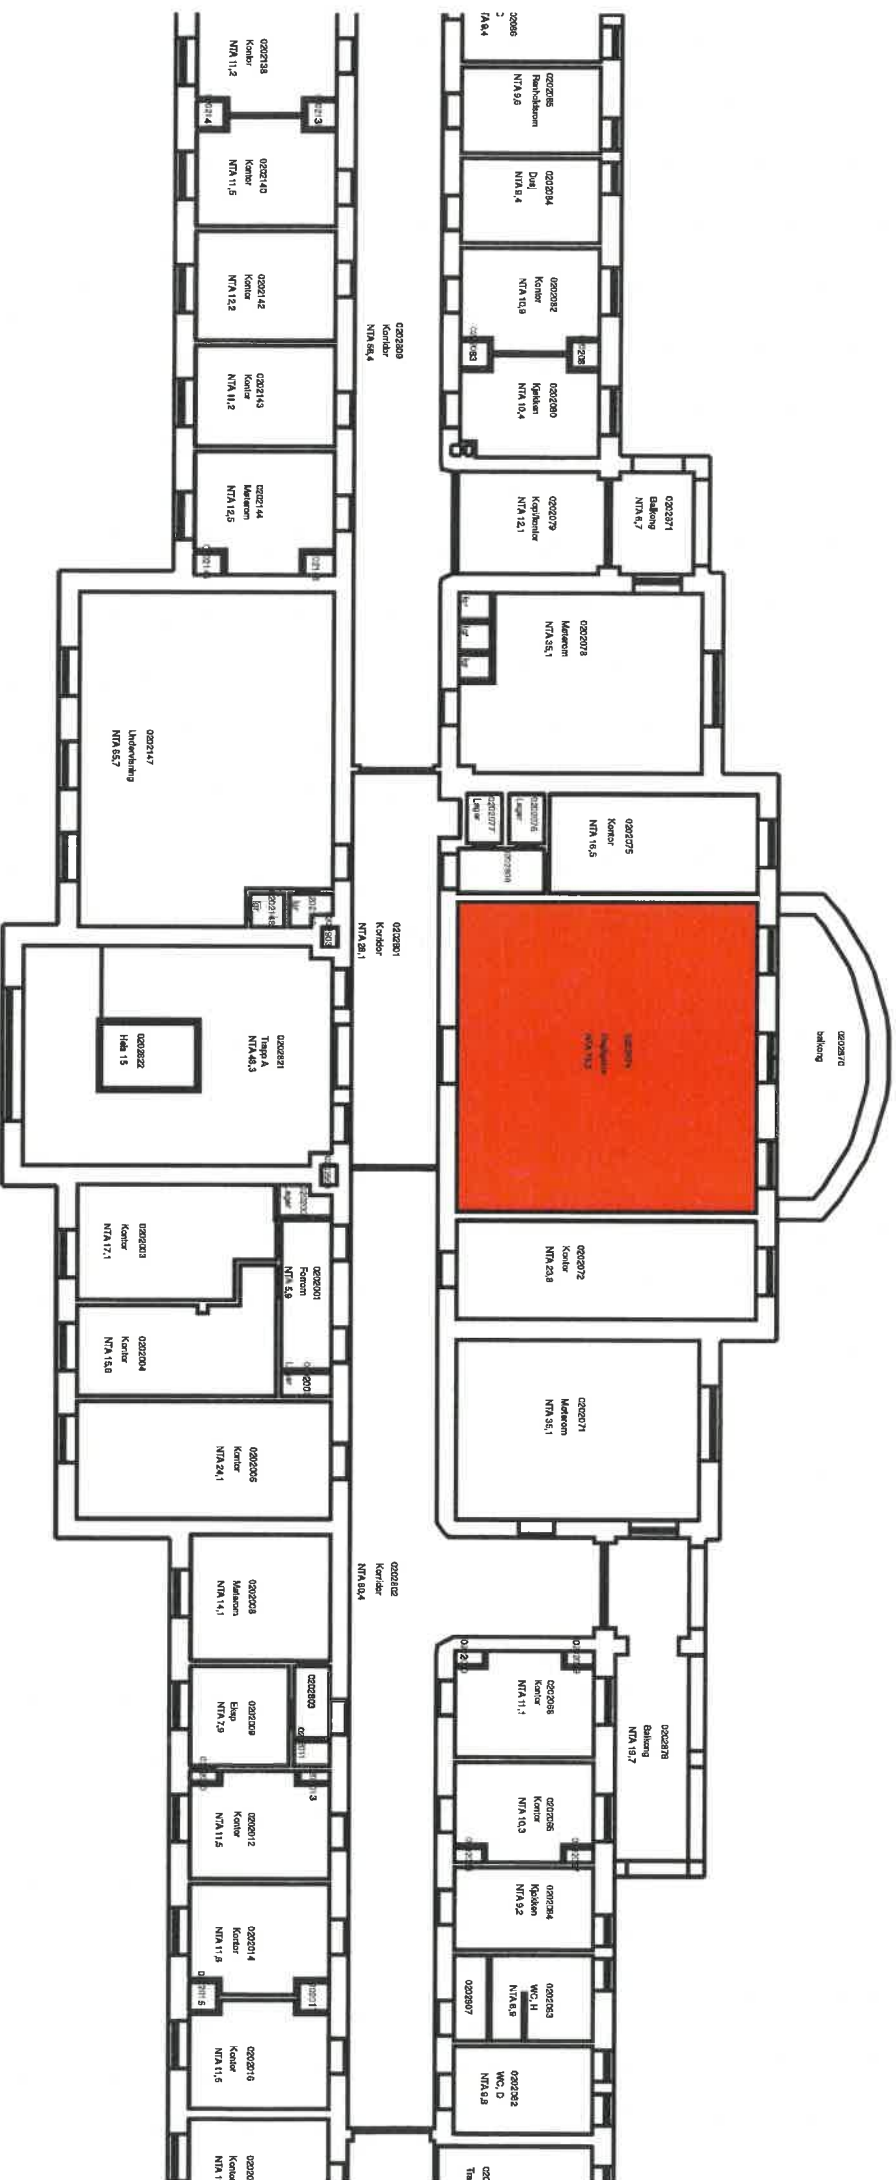

ULLEVAL Bygge 4




ULLEVÅL BXG 11

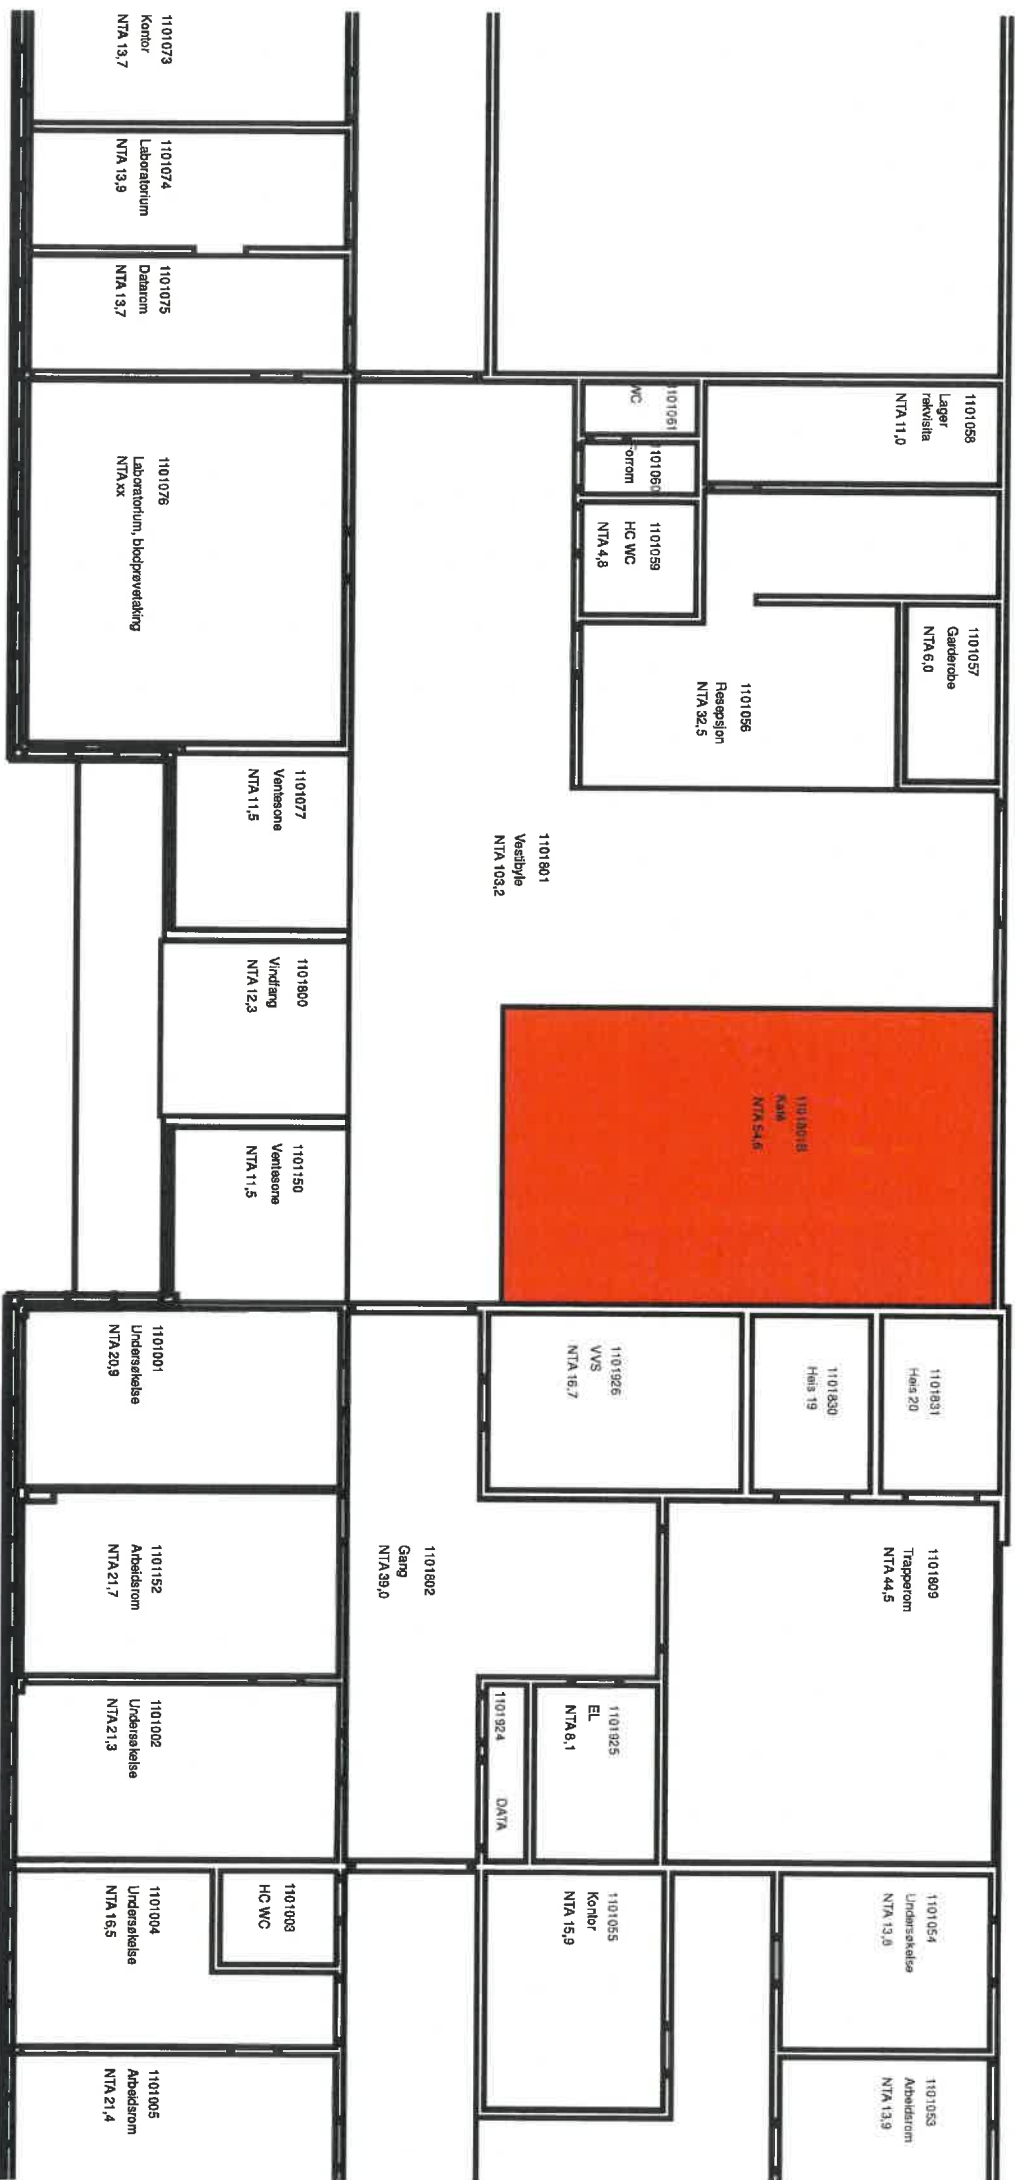

ULLEVAL
BYGG 25



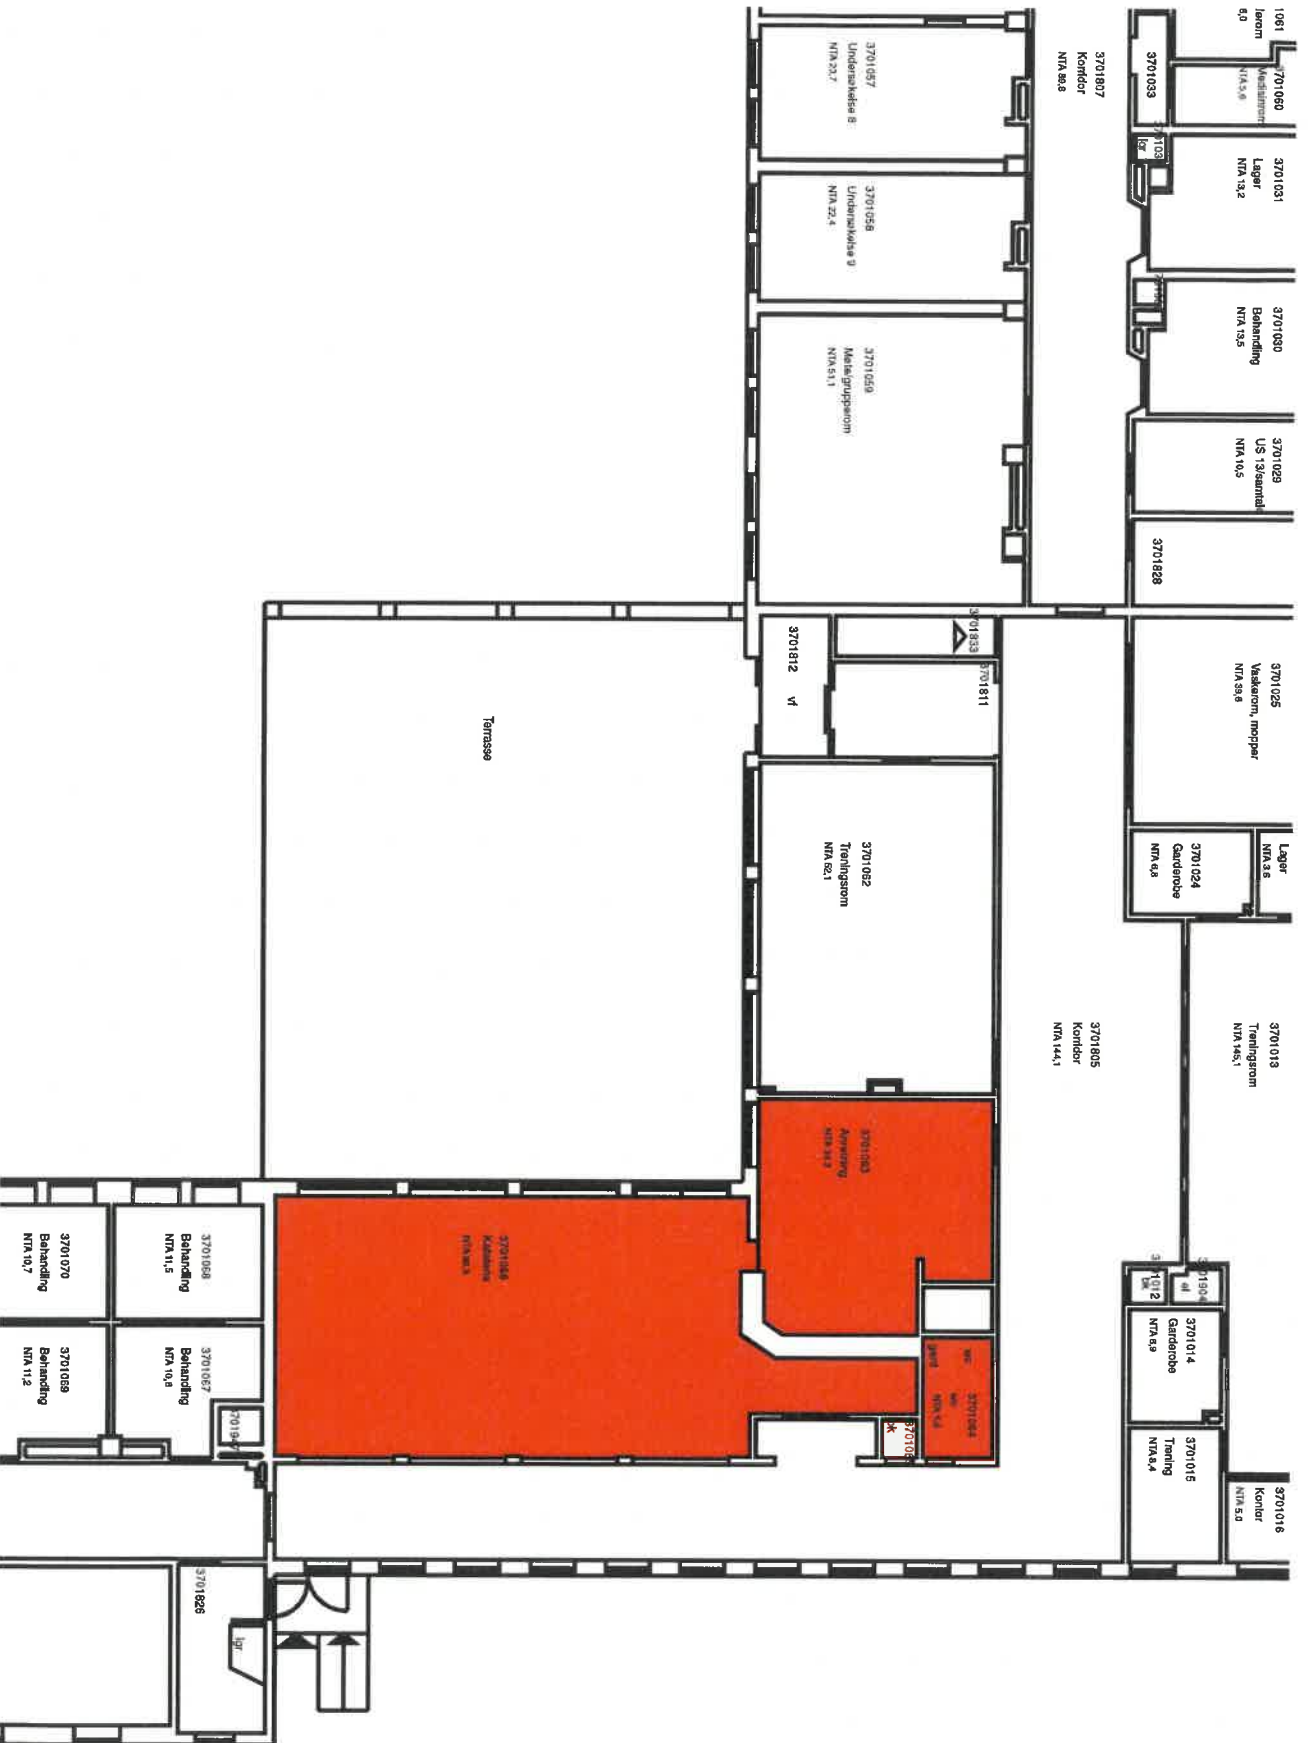

ULLEVAL
BYGG 38
1. ET.

Tegningsnavn: 03091001_01

Gruppert på Romnavn

- Kantine, mate, personalrom
- Materom, undervisning
- Personalkjøkken, v/kantine
- Mottaksområde, Varer
- Lager, kjøkken
- Lager, kjølt, mat
- Lager, tørrvarer

1:100



MORTENSRUD