


Kode	Betegnelse
.01	360.02 5 trinns regulator med utgang for spjeld. Åpner 02 + 05 og stenger 04.
.02	360.02 Avtrekk spjeld med motor avtrekk 230V ON/OFF. Åpner er på signal fra 01
.03	360.02 Avtrekksvifte (NBI Servicebryter). Starter på signal fra 01. forsinket fra .02
.04	360.01 Avtrekks spjeld med VAV enhet. Stenger på signal fra .01 forsinket mot .02
.05	360.01 Tiluftss spjeld med VAV enhet. Åpner på signal fra 01.

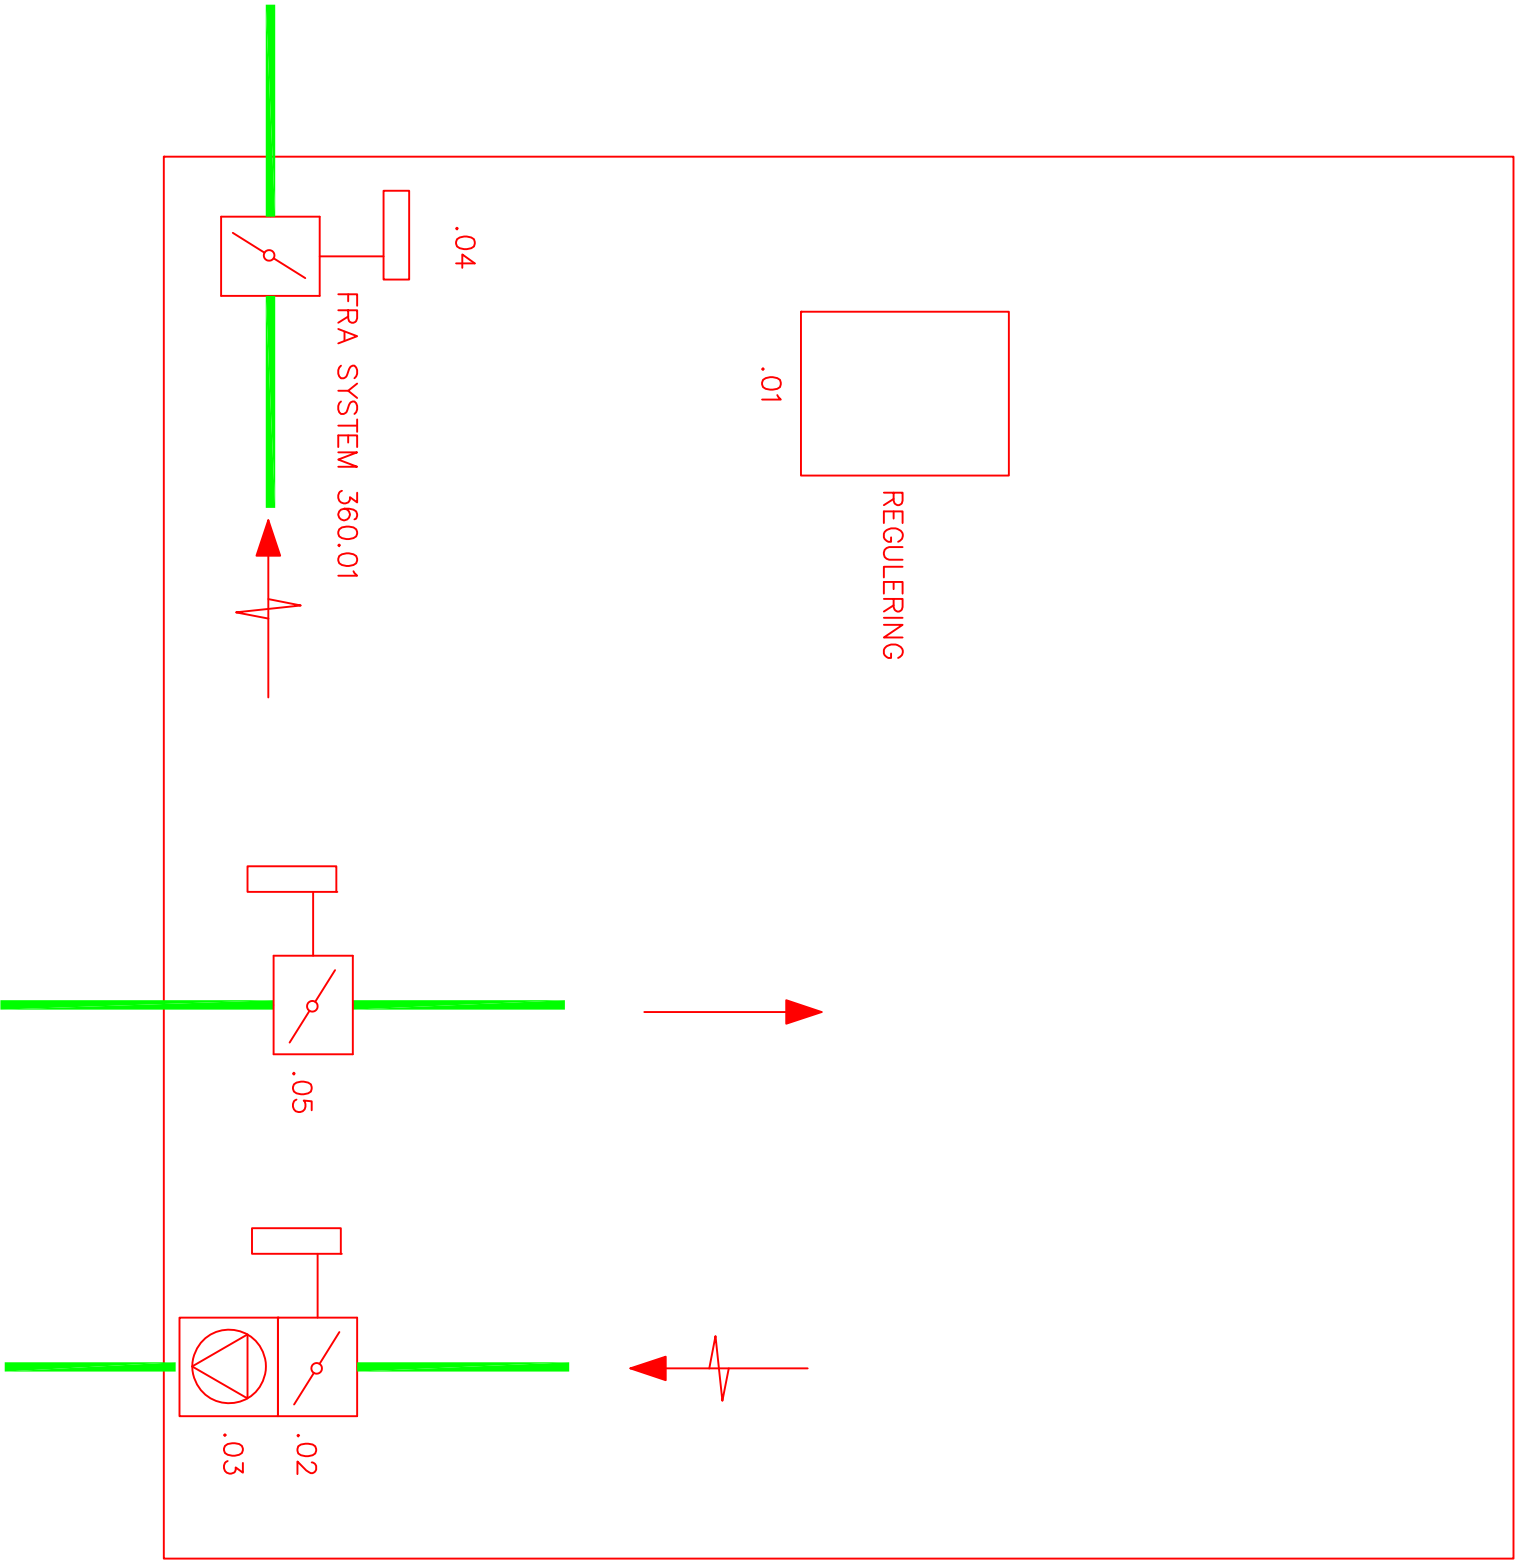

TILBUDSUNDERLAG

INDEX	REVISION				
DATO	KONSTR./TEGN		GODKJENT	FORMAT	
08.01.20	K ASPLIN		KA	A3	
BYGGHERRE:					
HORTEN KOMMUNE					
PROSJEKT:					
HOLTAN U-SKOLE, BYGG B REHABILITERING NYTT TAK OG VENTILASJON. PRINSIPP PUNKTAVSUG			Jarlsøveien 50, 3124 Tønsberg 957 32428, ketti@protekt.no		
Tegn. nr			Revisjon:		
V-70-360.02			-		