

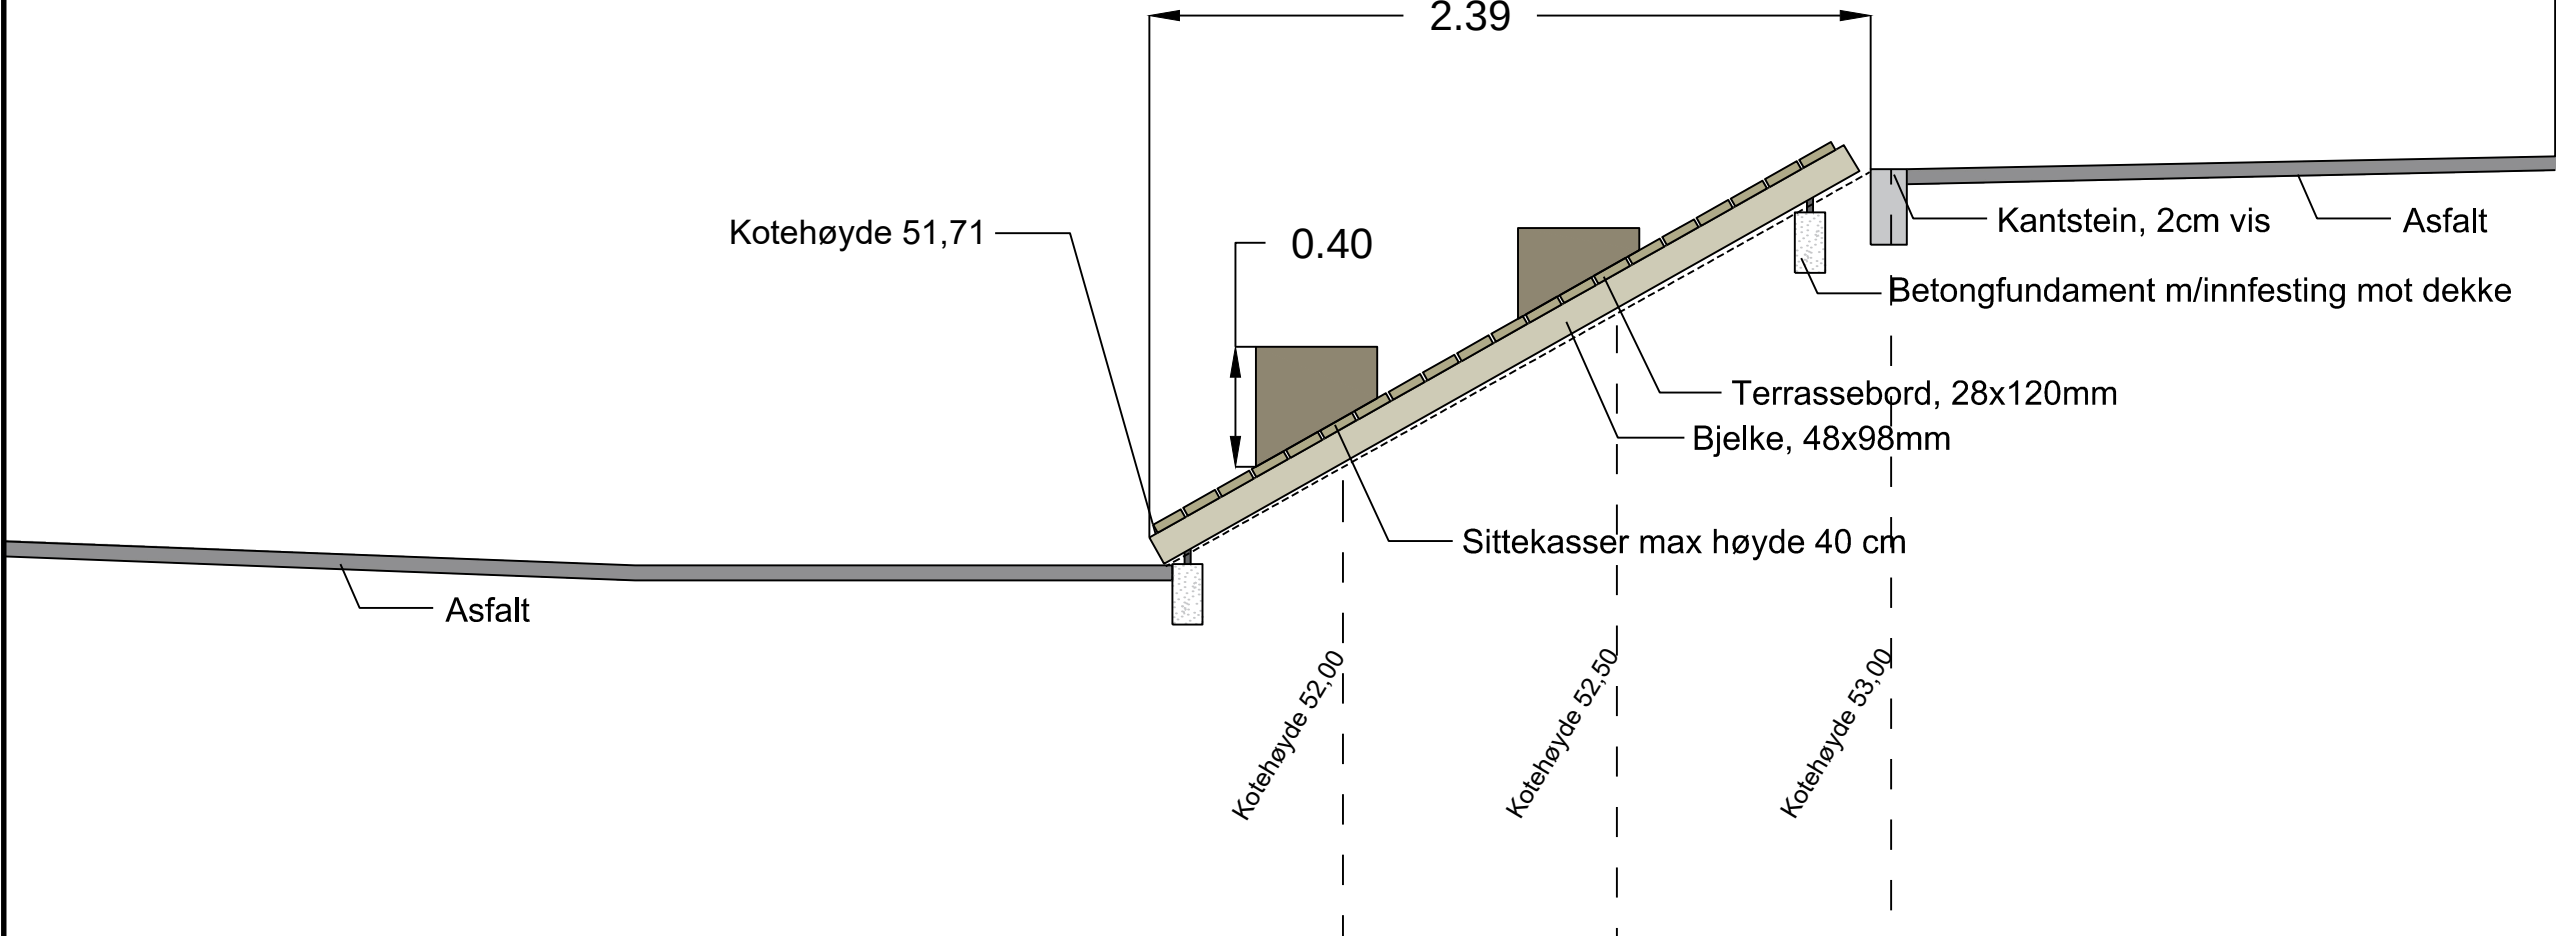


Snitt A-A'  
målestokk 1:25

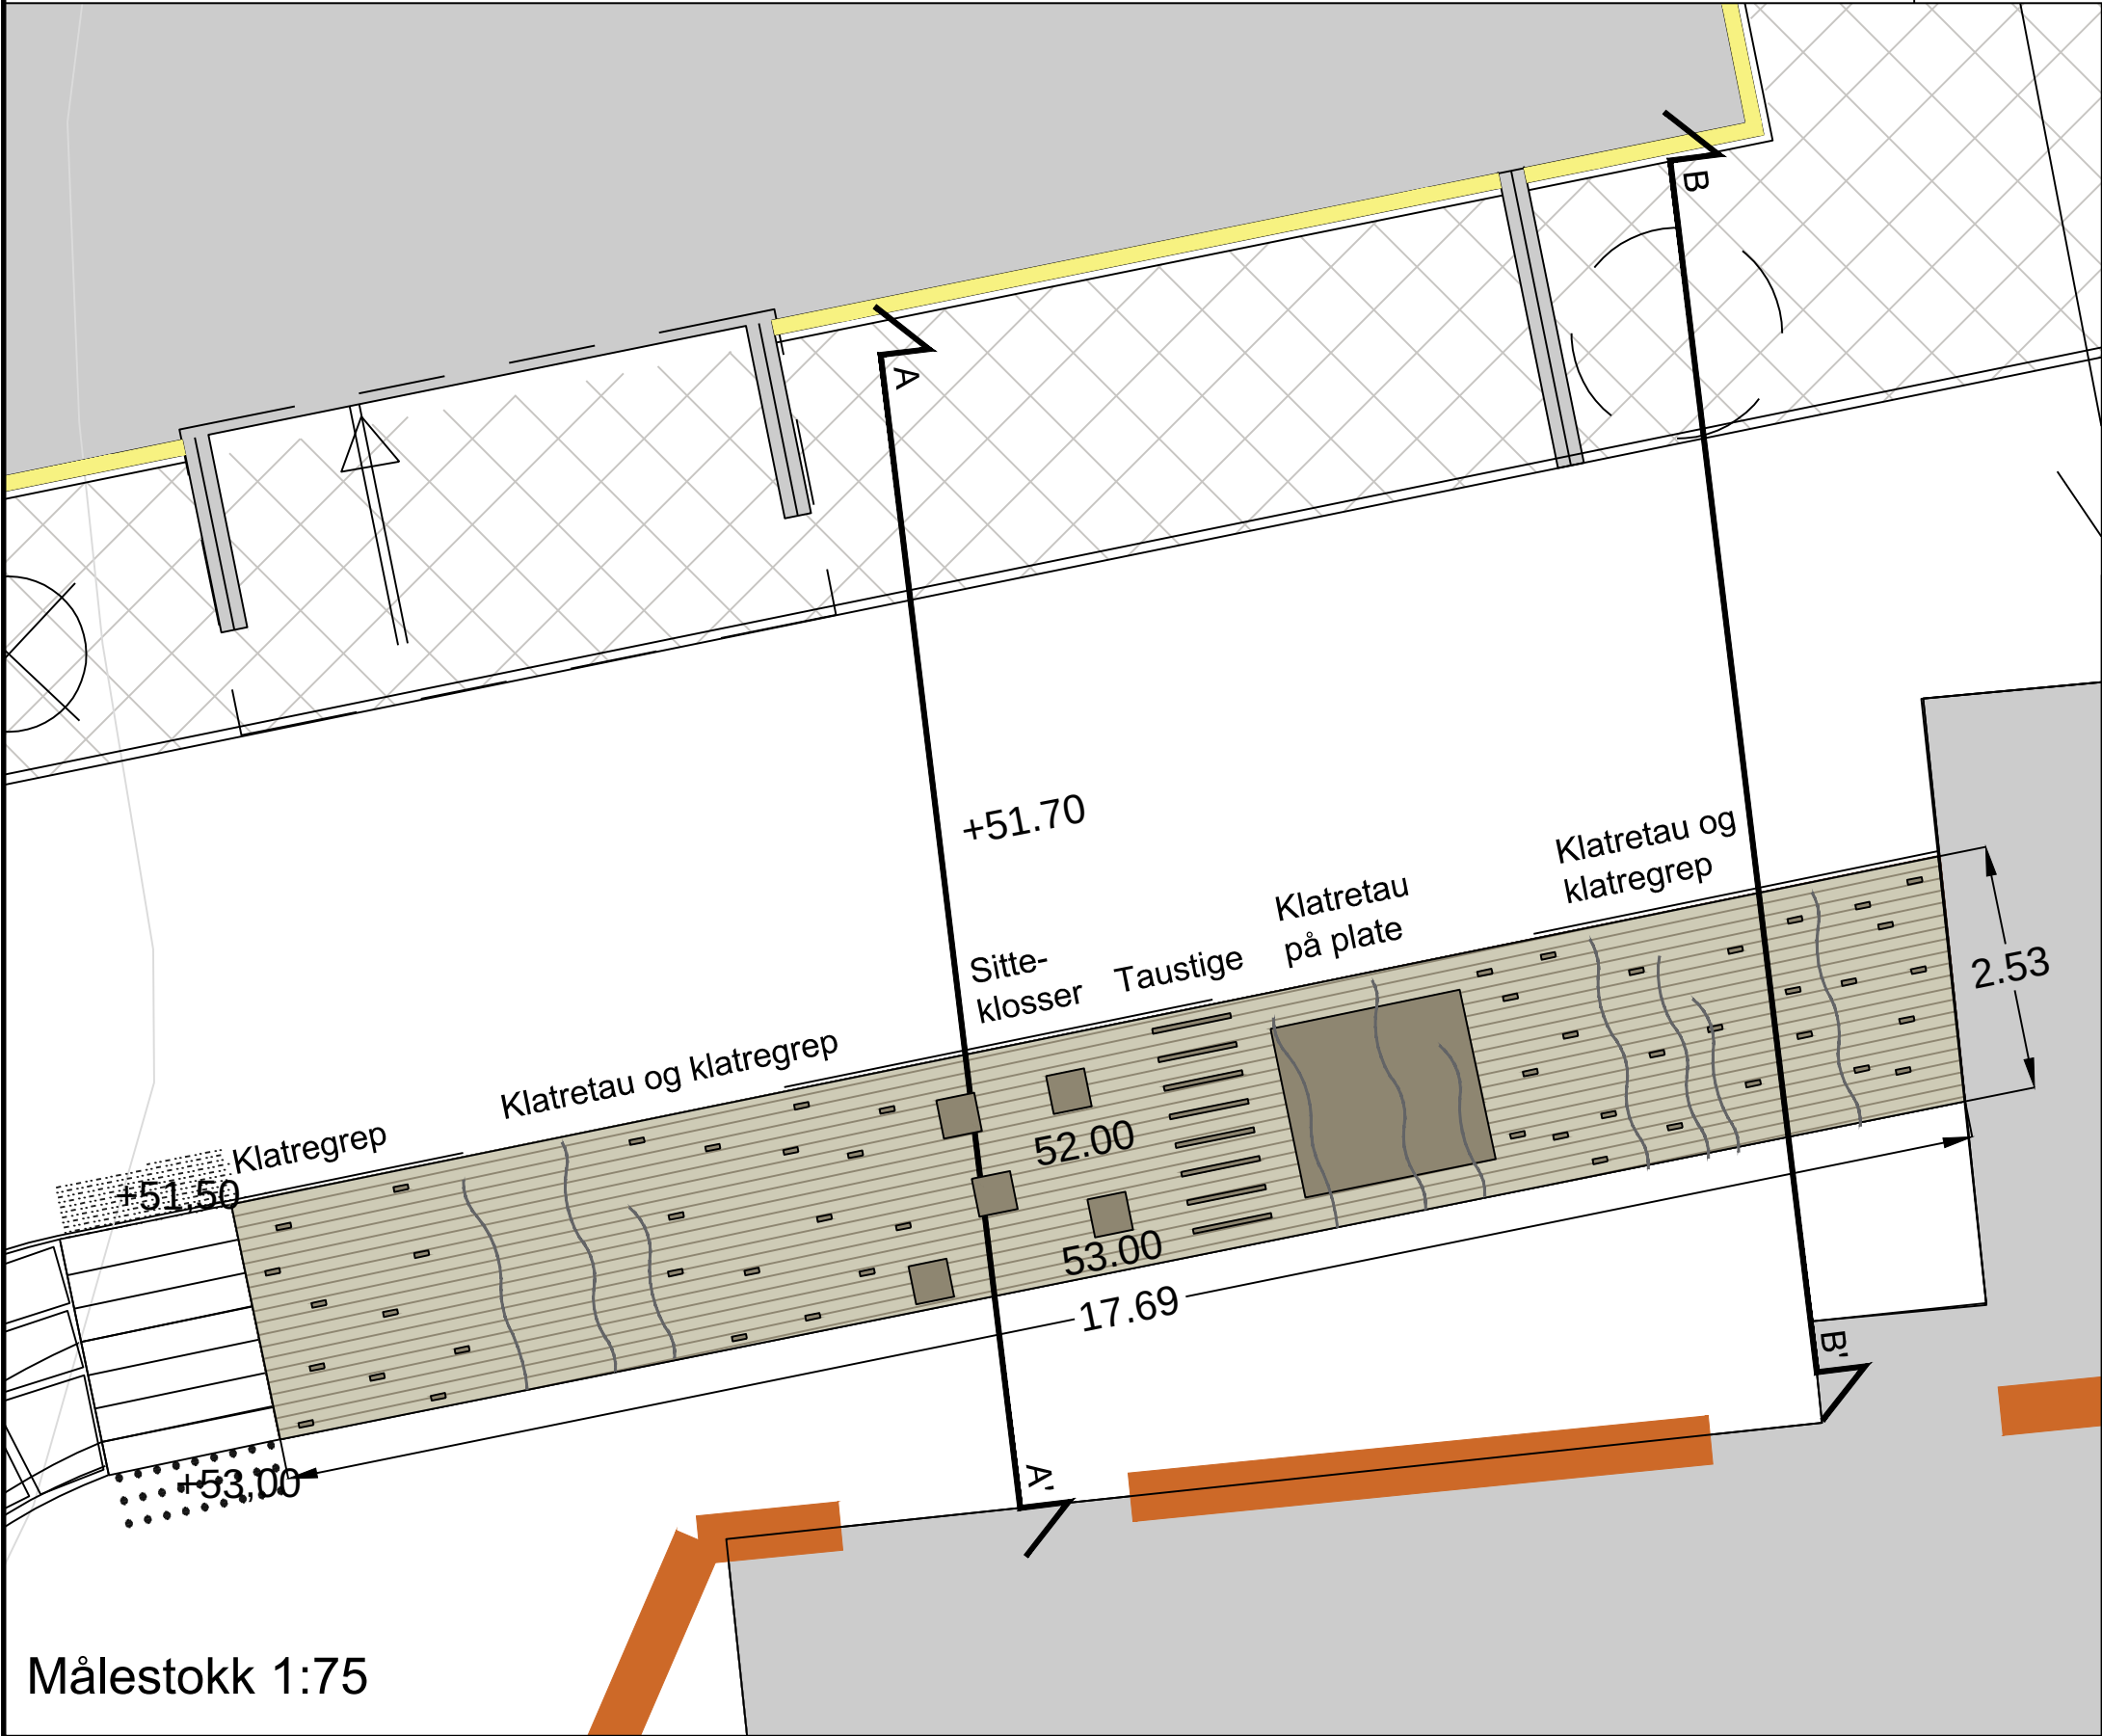

Snitt B-B'  
målestokk 1:25

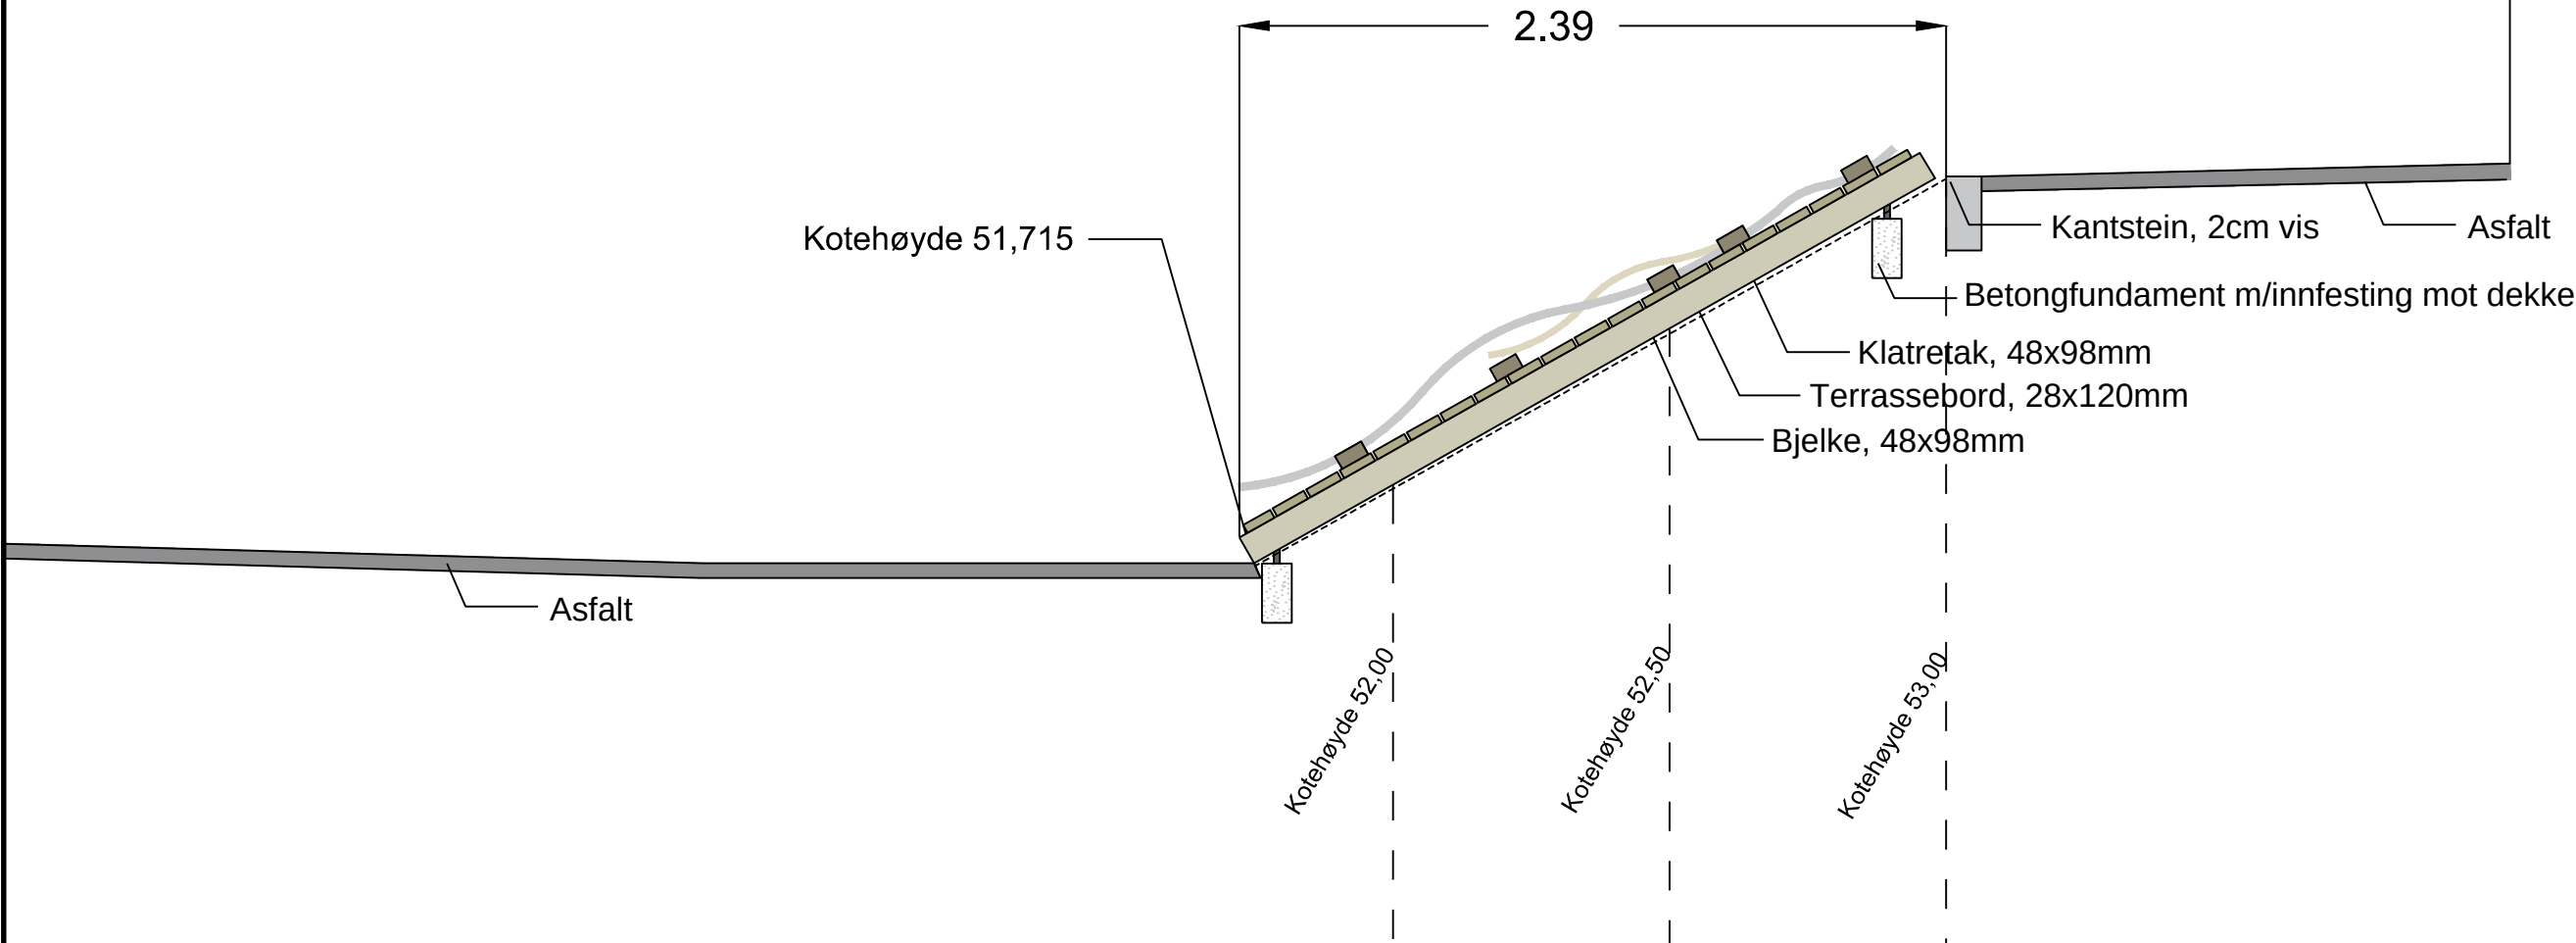

Målestokk 1:75

|      |                  |           |       |        |
|------|------------------|-----------|-------|--------|
| Rev. | Tekst:           | Rev.dato: | Tegn: | Kontr: |
| A-01 | Redusert forslag | 18.12.19  | VSR   | BSJ    |

Anbudstegning

Prosjekt:  
Kolvereid barneskole

Oppdragsnr.:  
Nærøy kommune

Skrått tredekke m/lekefunksjoner

Oppdragsleder:  
ØBE

Oppdragsnr.:  
610240-03

Koordinatsystem:  
EUREF 89 UTM32

Høydedatum:  
NN 2000

Målestokk:  
1:75/1:25

Arkformat:  
A2

Tegn. nr.:  
**L J**

Fag Type Etg. Løpenr.

Rev.  
**006**

Rev.  
**A-01**