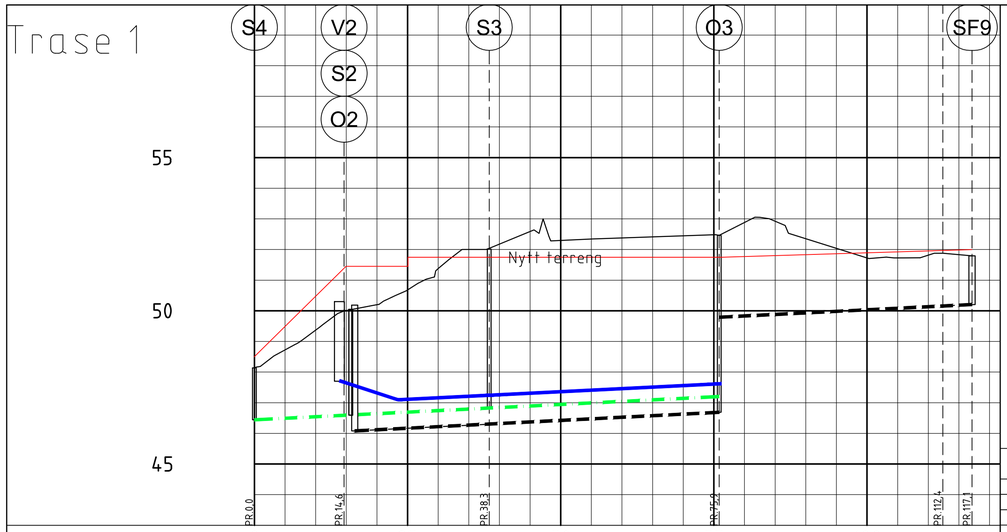

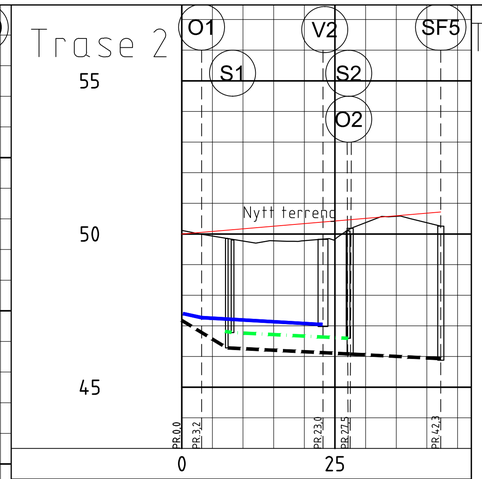

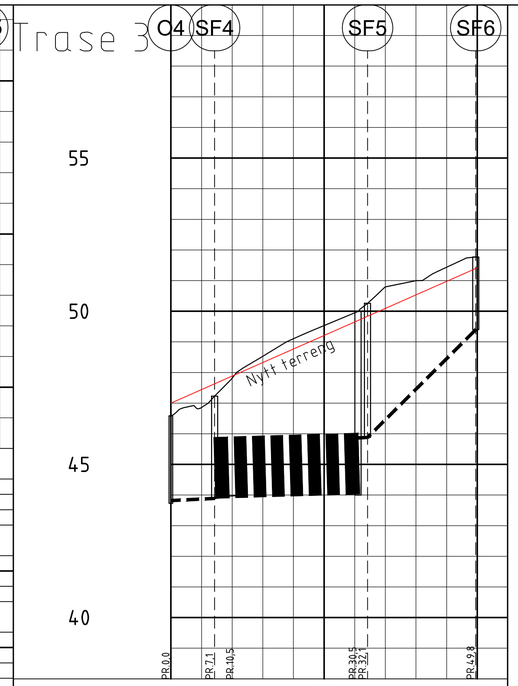

strekkfaste
skjøter på
OV-ledning

PROFIL NR.			0	25	50	75	100
Grunneier							
Markslag							
Grunnforhold							
TERRENG H./TOPP VEGDEKKE			48,14	49,73 49,37 50,01 50,20 50,68 51,38 52,00 52,18 52,59 52,30 52,34 52,38 52,41 52,45 52,48 52,88 52,92 52,35 52,04 51,73 51,73 51,81 51,83 51,80			
Hor.vinkelpunktavstand i m				14,6	23,7	37,5	36,5 4,8
Vannledning	Kumavstand i m				62,4		
	Fall i ‰				10,0		
	Kote utv. topp			Tilpases eks. ledning 47,10		47,62	
	Type og dim				160PVC SDR 21		
Spillvannsledning	Kumavstand i m			15,7	22,6	37,5	
	Fall i ‰			10,0	10,0	10,0	
	Kote innv. bunn			Tilpases eks. ledning 46,60	46,83	47,20	
	Type og dim				125PVC SN8		
Overvannsledning	Kumavstand i m				22,0	37,5	36,5 4,8
	Fall i ‰				10,0	10,0	10,0 10,0
	Kote innv. bunn			46,08	46,30	46,69 49,79	50,16 50,20
	Type og dim				250PVC SN8	160PVC SN8	

PP VEGDEKKE		50,12	49,93	49,77	49,78	49,78	49,83	50,37	50,58	50,37 50,26								
avstand i m		3,2	22,2	16,8														
Vannledning	Kumavstand i m	3,0	19,8															
	Fall i ‰	-34,4	-9,9															
	Kote utv. topp	47,40 47,27	47,05															
	Type og dim	160PE 100 SDR 11																
Vannledning 2	Kumavstand i m	3,0	19,8															
	Fall i ‰	-29,1	-10,0															
	Kote utv. topp	47,40 47,27	47,05															
	Type og dim	50PE 100 SDR 11																
Spillvannsledning	Kumavstand i m	1,2	18,8															
	Fall i ‰	-10,0	-10,0															
	Kote innv. bunn	46,28 46,48	46,60															
	Type og dim	125PVC SN8																
Overvannsledning	Kumavstand i m	7,3	20,1	14,8														
	Fall i ‰	-284,2	-10,0	-10,0														
	Kote innv. bunn	47,18 44,28	46,08	46,08 45,93														
	Type og dim	200PVC SN8	315PVC SN8	400Betong														

VEGDEKKE		46,59	46,86	47,82	48,53	49,10	49,53	49,95	50,80	51,00	51,44	51,77						
stand i m		7,1	3,4	20,0	1,6	17,7												
Overvannsledning	Kumavstand i m	7,1	3,4	20,0	1,6	17,7												
	Fall i ‰	10,0	10,0	10,0	10,0	196,3												
	Kote innv. bunn	Tilpases eks. ledning 43,89	43,94	43,97	44,17 45,68	45,93	49,40											
	Type og dim	200PVC SN8	2000Betong	315PVC SN8	400Betong													

TEGNFORKLARING

	Eksisterende	Utgår	Planlagt
Overvannsledning (OV)			
Spillvannsledning (SP)			
Spillvannspumpeledning (PSP)			
Felleesledning (AF)			
Vannledning (V)			
Drensledning (Dr)			
Fjernvarme			
Kabler			
Nytt terreng			
Kum SP/OV/V			
Sandfangkum (SF) m/flat rist			
Sandfangkum (SF) m/kuppelrist			
Gatesluk (SL)			

Parsellbegrensning
K Kommunal ledning
P Privat ledning

Generelt:

Kartplan (x,y): Euref 89 - UTM 32

Høydereferanse: NN2000

Duktil støpejernsledning skal ha utvendig korrosjonsbeskyttelse av PE klasse C.

PVC spillvannsledninger leveres i gjennomfarget rødbrunt farge.

PVC overvannsledninger leveres i gjennomfarget sort farge.

PE vannledninger leveres med gjennomfarget sort farge med blå stripe.

PE spillvannsledninger leveres med gjennomfarget sort farge med rødbrun stripe.

For grunnavløpsrør av PVC skal det benyttes tetningsringer av type Powerlock.

Plan for gjennomføring av spyling, pluggkjøring, tetthetsprøving og desinfeksjon av vannledning:

VK-1 -> V2

Avløp til S2

MERKNADER

1. Tilkobling eks. vannledning, høyde ukjent
2. Innhenting av eks. OV-rør, høyde ukjent
3. Brannkum på avstikker fra vannledning DN150, høyde ukjent
4. Fordrøyning 180 m3 / 170 m2
5. Kryssing eksisterende kabler/fjernvarme
6. Langsføring eksisterende kabler og fjernvarme
7. Antatt plassering septiktanker, skal rives
8. Tilkobling eks. overvannsledning, trase ukjent
9. Vareror under mur
10. Tilkobling eks. spillvannsledning, trase ukjent Må påvises.

Status	Rev.	Endring	Utført	Kontr.	Ansv.	Dato
			NORORT	NORORT	NORORT	06.10.2017

Vis-A-Vis arkitekter
Nærøy kommune
Kolvereid Barneskole

Vann og avløp
Plan og profil

Målestokk: 1:500
Format: A1
Oppdragsleder: Henrik Tvervåg
Oppdragsnr.: 26728001

SWECO
Sweco Norge AS
Professor Brochs gate 2, 7030 Trondheim
TLF.: FAX.:

Disiplin: W
Løpenummer: W-73-101
Status: B
Rev.: 00

\\notrdfs001\oppdrag\171\26728001 kolvereid skole\12 fag\rivat-va.dwg
Plottdato: 10. oktober 2017 19:12:22