


Format: A3 Filnavn: \\cowi.net\projects\A125000\A128488\CAD\RIM\Bærum kommune\PID DWG\Flytskiema PST Øverland 1.dwg Xref:

PST ØVERLAND BRU
US036

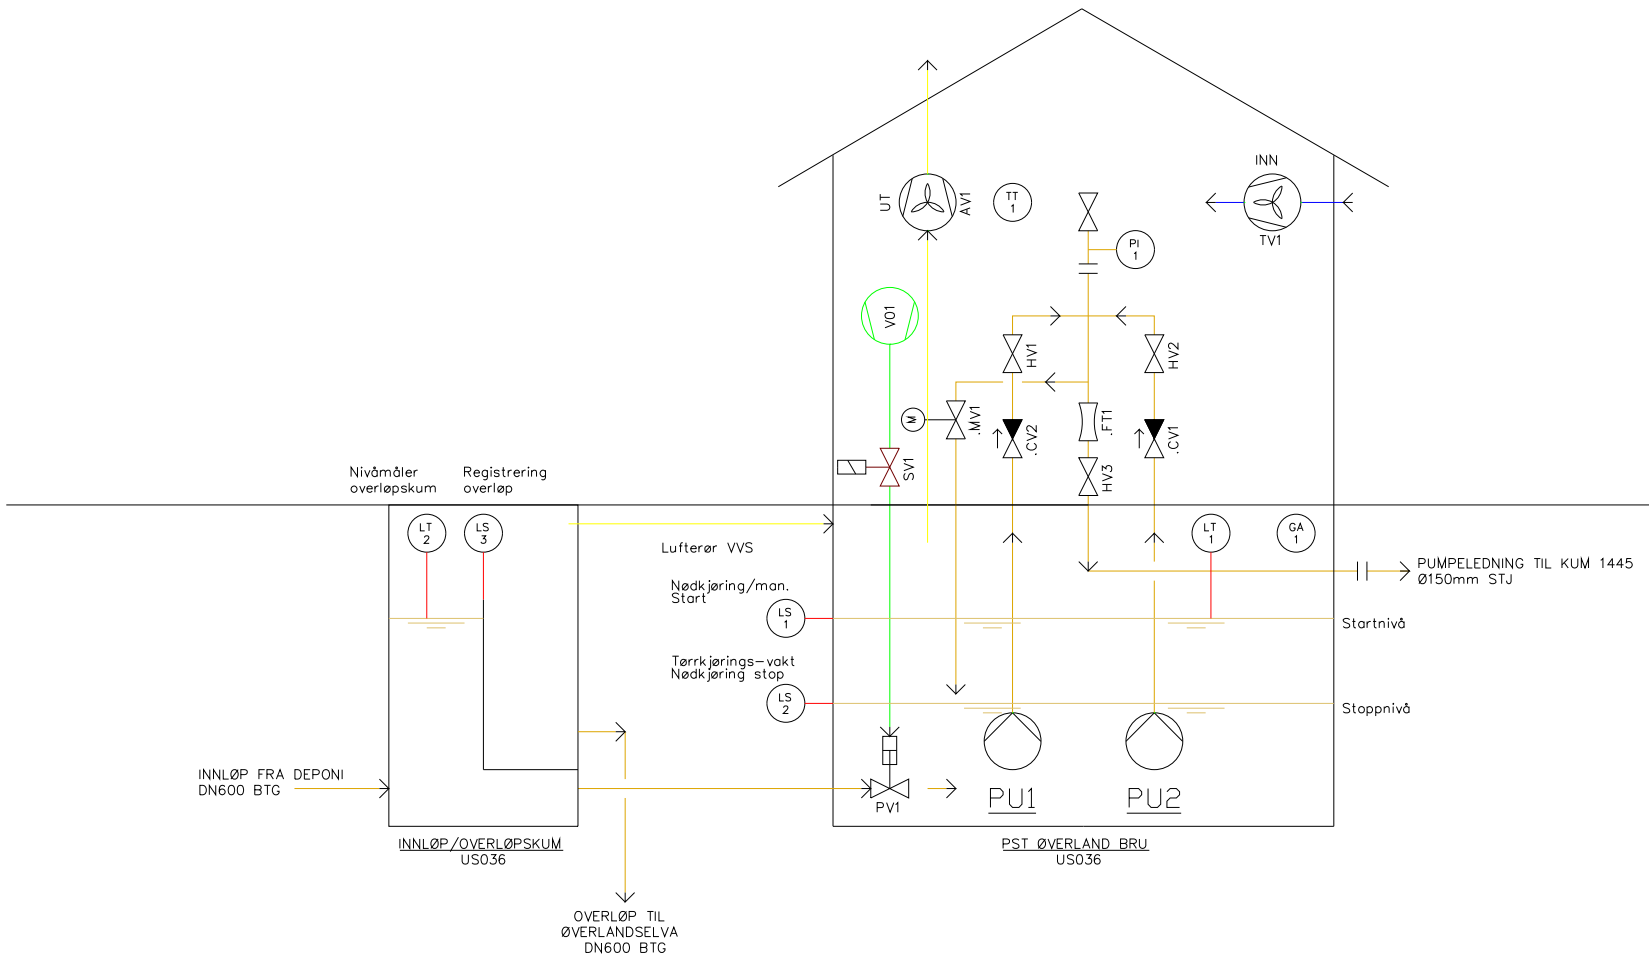

Rev.	Dato	Revideringen gjelder	Nr.	Saksb.	Sidem.k.	Oppdr.a.
BÆRUM KOMMUNE			Tegnet av JOJH		Saksbehandler JOJH	
REHABILITERING PST ØVERLAND 1			Sidemannskont. TRF		Oppdragsansvarlig ADSE	
PROSESSKJEMA PST ØVERLAND 1			Fag VA		Målestokk NTS	
			Dato 07.02.2020			
COWI			Oppdragsnr. A12488		Status TILBUDSTEGNING	
			Tegning nr.		Rev.	
					M01	