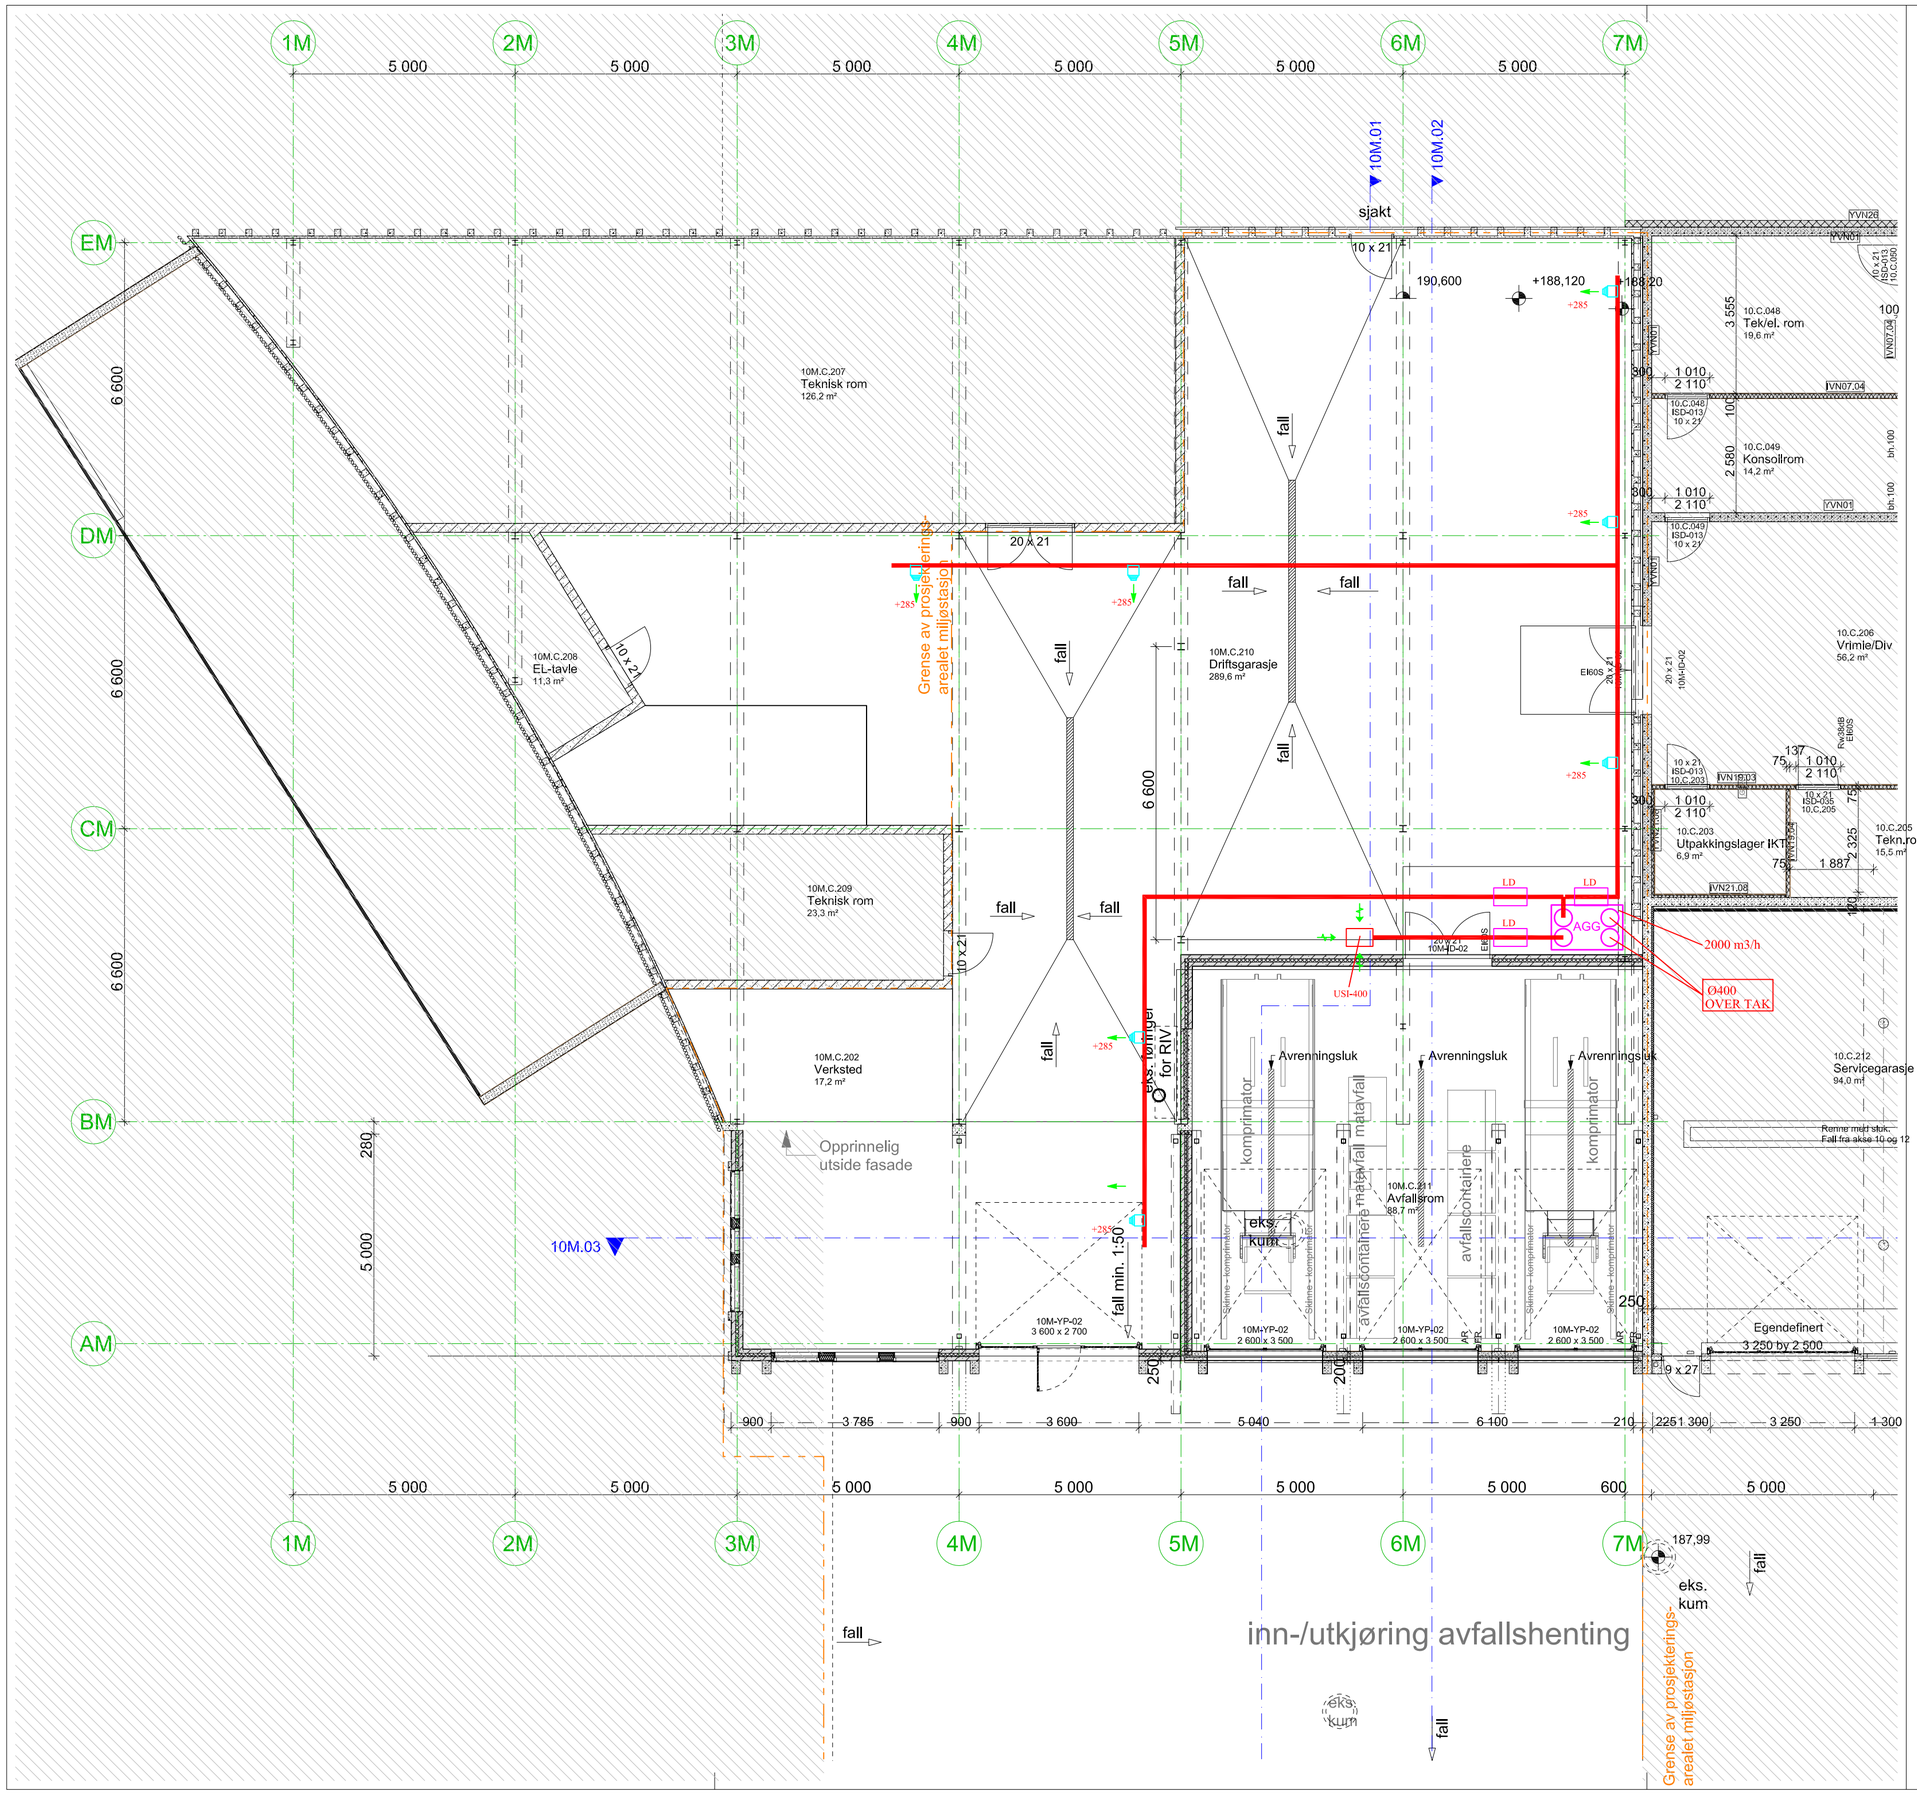

NB: Alle mål må kontrolleres på byggeplass.

Snitthenvisning	Tegningsnummer

Rev.	Endringen gjelder	Skg	Ktr	EO-nr.	Dato
10.00	første utgivelse	LBE	-	-	05.12.2019

NB: Kun revisjoner aktuelle for dette tegningsnummeret.

Tegningsnummer:

Kompleksnummer	Byggnummer	Etasje	Fag	Systemkode	Type tegn.	Løpenr.	Fase	Rev.	Status	Prosjektnr. for prosjekterende/lev.
NIH	10M	0C	A	2 2	20	101	02	00		09017

Lokaliseringsfigur

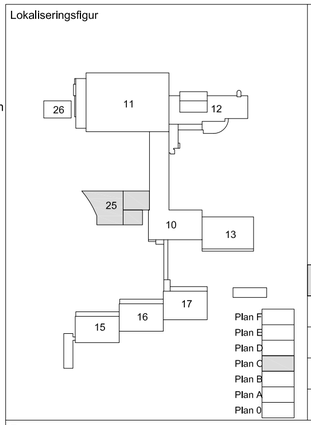

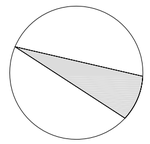

ARK:	arkitektkontoret Nils Tveit as
RiB:	Dr.Techn. Olav Olsen AS
RiBr:	Erichsen & Horgen A/S
RiV:	MOE AS
RiE:	NORCONSULT AS

Fase: Forprosjekt

STATSBYGG

Prosjektnr. SB. 1006101

arkitektkontoret
NILS TVEIT as
havnegata 2 3040 drammen norge

Tittel

Plan C
Miljøstasjon 10M

Godkjent LBE

Kontroll prosjekt.

Sign.	Kontroll
LBE	-

Filnavn NIH_2_ARK_10

Dato 05.12.2019

Målestokk 1:100

Kontroll utførende

Sign.	Kontroll

Tegningsnummer:

Kompleksnummer	Byggnummer	Etasje	Fag	Systemkode	Type tegn.	Løpenr.	Fase	Rev.	Status	Prosjektnr. for prosjekterende/lev.
NIH	10M	0C	V	30	20	101	02	00		09017