



Foreløpig 31.01.20

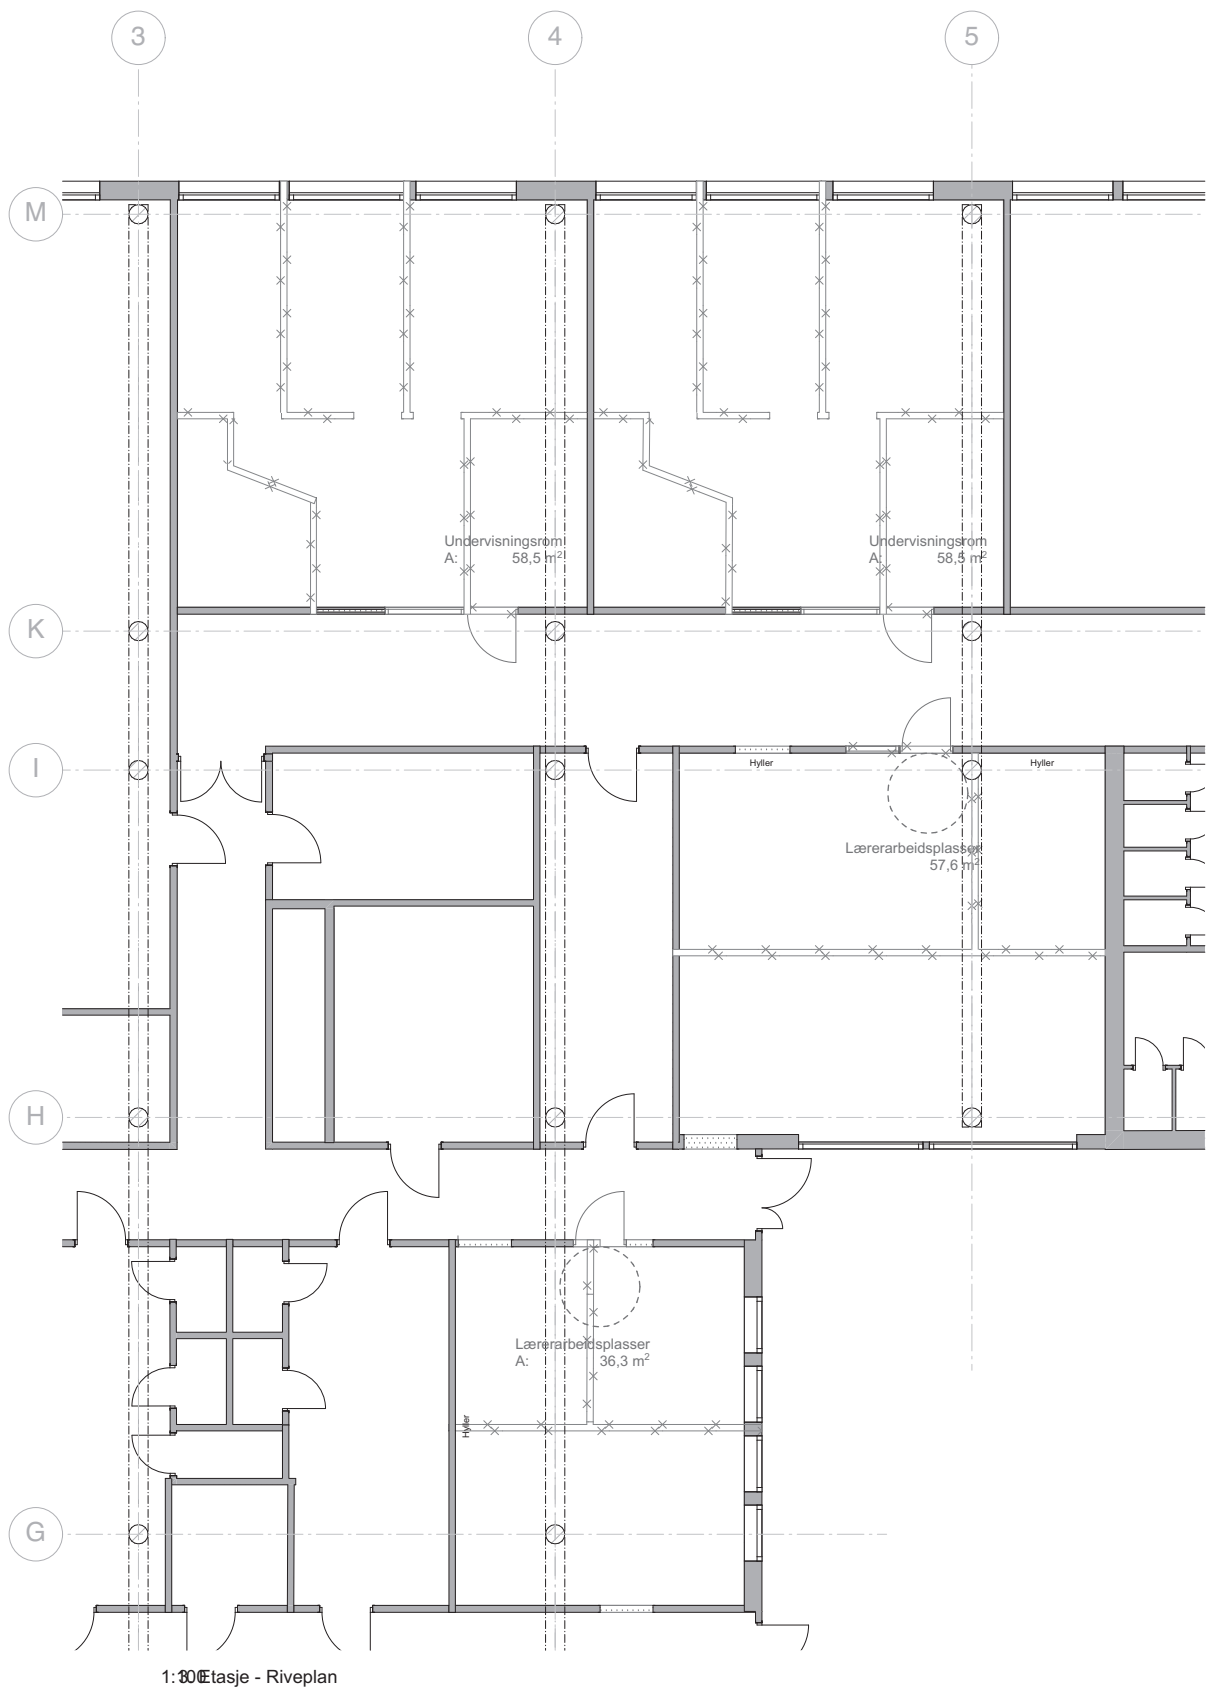

- $R'_w \geq 48 \text{ dB}$
■ $R'_w \geq 37 \text{ dB}$
■ $R'_w \geq 35 \text{ dB}$
■ $R'_w \geq 24 \text{ dB}$
○ xx dB Laboratoriemålt lydreduksjonstall for dør, $R_w \geq \text{xx dB}$


Tegningsnr.: A20-04		Revisjon nr.:	
Type tegning: Plan 3. Etasje klasserom og lærerarbeidsplasser			
Prosjekteringsgruppen: ARK : Lars Kristian Sjøvold Tanken Arkitektur as Tlf.: 909 69 292 lars@tankenark.no RIB : Antoine Chaboud Nordland Teknikk Tlf.: 959 12 640 antoine@nordland-teknikk.no RIE : Håvard Fjerdumsmoen Multiconsult Tlf.: 995 55 271 havard.fjerdumsmoen@multiconsult.no RIV : Ronny Røreng Multiconsult Tlf.: 412 82 111 ronny.roreng@multiconsult.no			
Fase: Skisseprosjekt			
Tiltakshaver: Nordland Fylkeskommune		Tegnet av	
Prosjekt: 201921 NFK BODIN VGS		Kontroll prosjekt. Sign. Kontroll	
Gnr./Bnr.: 42/493		Filnavn: 201920 Skisseprosjekt 310120.pln	
Tegningsnr.: A20-04		Dato: 150120	
Prosjektnr.: 201920		Målestokk: 1:2,089, 1:100	
Type tegning: Plan 3. Etasje klasserom og lærerarbeidsplasser			
TANKEN ARKITEKTUR			
www.tankenark.no - post@tankenark.no			

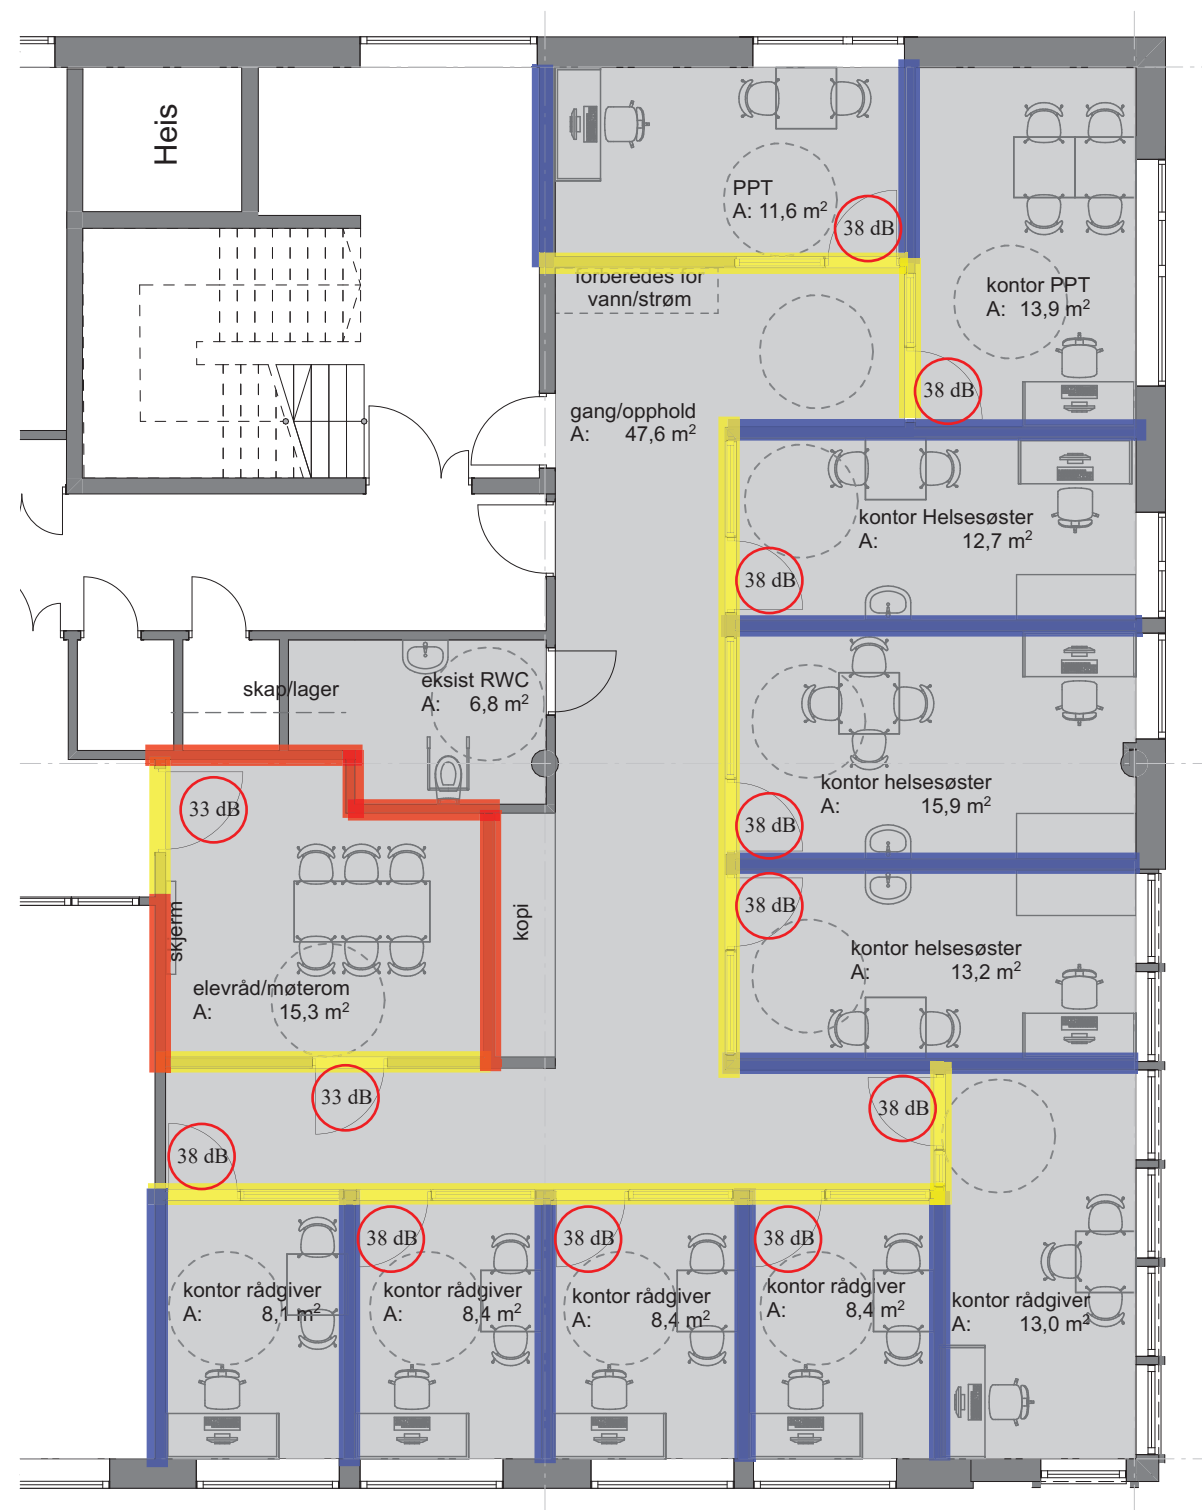

1:100 3. Etasje

- $R'_w \geq 48 \text{ dB}$
- $R'_w \geq 44 \text{ dB}$
- $R'_w \geq 35 \text{ dB}$
- $xx \text{ dB}$ Laboratoriemålt lydreduksjonstill for dør, $R_w \geq xx \text{ dB}$

Riveplan

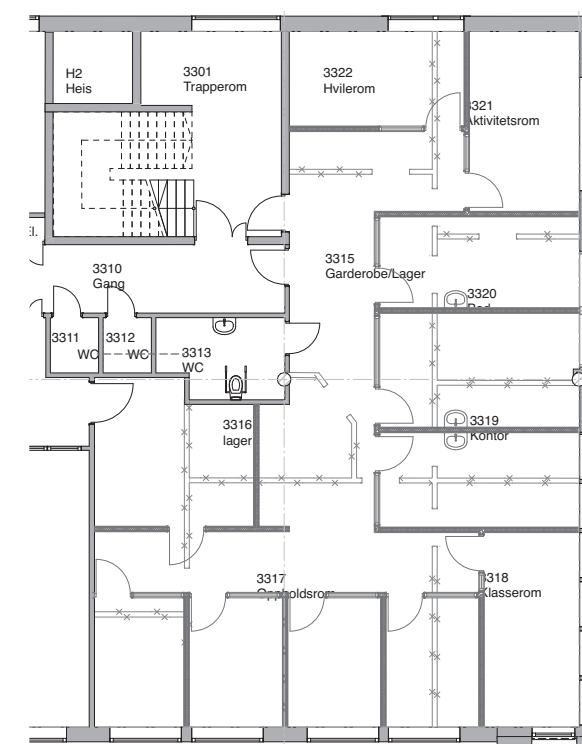

1:200 3. Etasje

- kontorer ombygges til rom for lærerarbeidsplasser
- Eksisterende STO-base, ny Elevtjeneste
- Eksisterende STO-base og klasserom, ny STO/Base
- Eksisterende skolekjøkken bygges om til frisør, Eksisterende helse og oppvekst bygges om til blomsterdekoratør
- eksisterende elevtjeneste tilbakeføres til klasserom

Programskisser med forslag til nye vegger og dører og glassfelt

alle varige oppholdsrom har vindu i yttervegg.
Løsningen forutsetter at et vindusfelt i fasaden deles opp til to nye felter.

Foreløpig 28.01.20

Rev	Nr	Beskrivelse	Dato	Sign	Kontr

Prosjekt
201921 NFK BODIN VGS

Fase:
Skisseprosjekt

Type tegning:
Plan 3. Etasje Elevtjeneste

Tegningsnr.:
A20-4



Målestokk
1:100 (A3)

Dato
150120

Rev

TANKEN
ARKITEKTUR

www.tankenark.no - post@tankenark.no

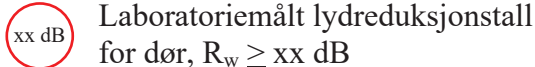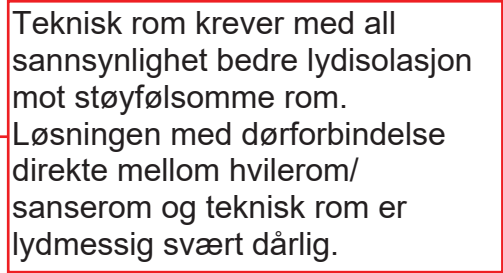

-  kontorer ombygges til rom for lærerarbeidsplasser
-  Eksisterende STO-base, ny Elevtjeneste
-  Eksisterende STO-base og klasserom, ny STO/Base
-  Eksisterende skolekjøkken bygges om til friser, Eksisterende helse og oppvekst bygges om til blomsterdekoratør
-  eksisterende elevtjeneste tilbakestilles til klasserom


Programskisser med forslag til nye vegger og dører og glassfelt


alle rom med krav til dagslys har vindu i yttervegg eller mot glassgate



Det er ingen våtrom over tilfluktsrom i etasjen under.

Foreløpig 28.01.20

[illegible]

 

 Riv	Bokstevne	Dato	St	Gr	Ko	Ar	Dr
Prosjekteringsgruppen:		Lars Kristian Sjøveid					
ARK: Tanken Arkitektur as		TF: 909 69 292 info@tanken.no					
RIB: Nordland Teknikk		Annette Chibout TF: 909 12 640 annetone@nordland-teknikk.no					
RIE: Multiconsult		Håvard Fjerdemann TF: 905 55 271 havard.fjerdemann@multiconsult.no					
RIV: Multiconsult		Runny Rønning TF: 412 62 111 runny.ronning@multiconsult.no					
Fase: Skisseprosjekt							
Tittelkarakter		Tegnet av					
Nordland Fylkeskommune		Kontroll prosjekt					
ne		Sign. Kontroll					
Prosjekt		Fått inn					
201921 NFK BODIN VGS		201920 Skisseprosjekt					
		34032000					
		Dato					
		150120					
		Målestokk					
		1:100					
Gnr./Bnr.:		Tegningsnr.:					
42/493		A20-03					
Prosjekt nr.:		201920					
Type tegning:		Plan 3. Etasje Fiser/					
Blomsterdekk forter							
www.tankenarkitektur.no - post@tankenarkitektur.no							

 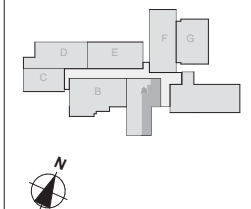

 $R'_w \geq 48 \text{ dB}$
 $R'_w \geq 37 \text{ dB}$
 $R'_w \geq 35 \text{ dB}$
 $R'_w \geq 24 \text{ dB}$

 Laboratoriemålt lydreduksjonstall
 for dør, $R_w \geq \text{xx dB}$