


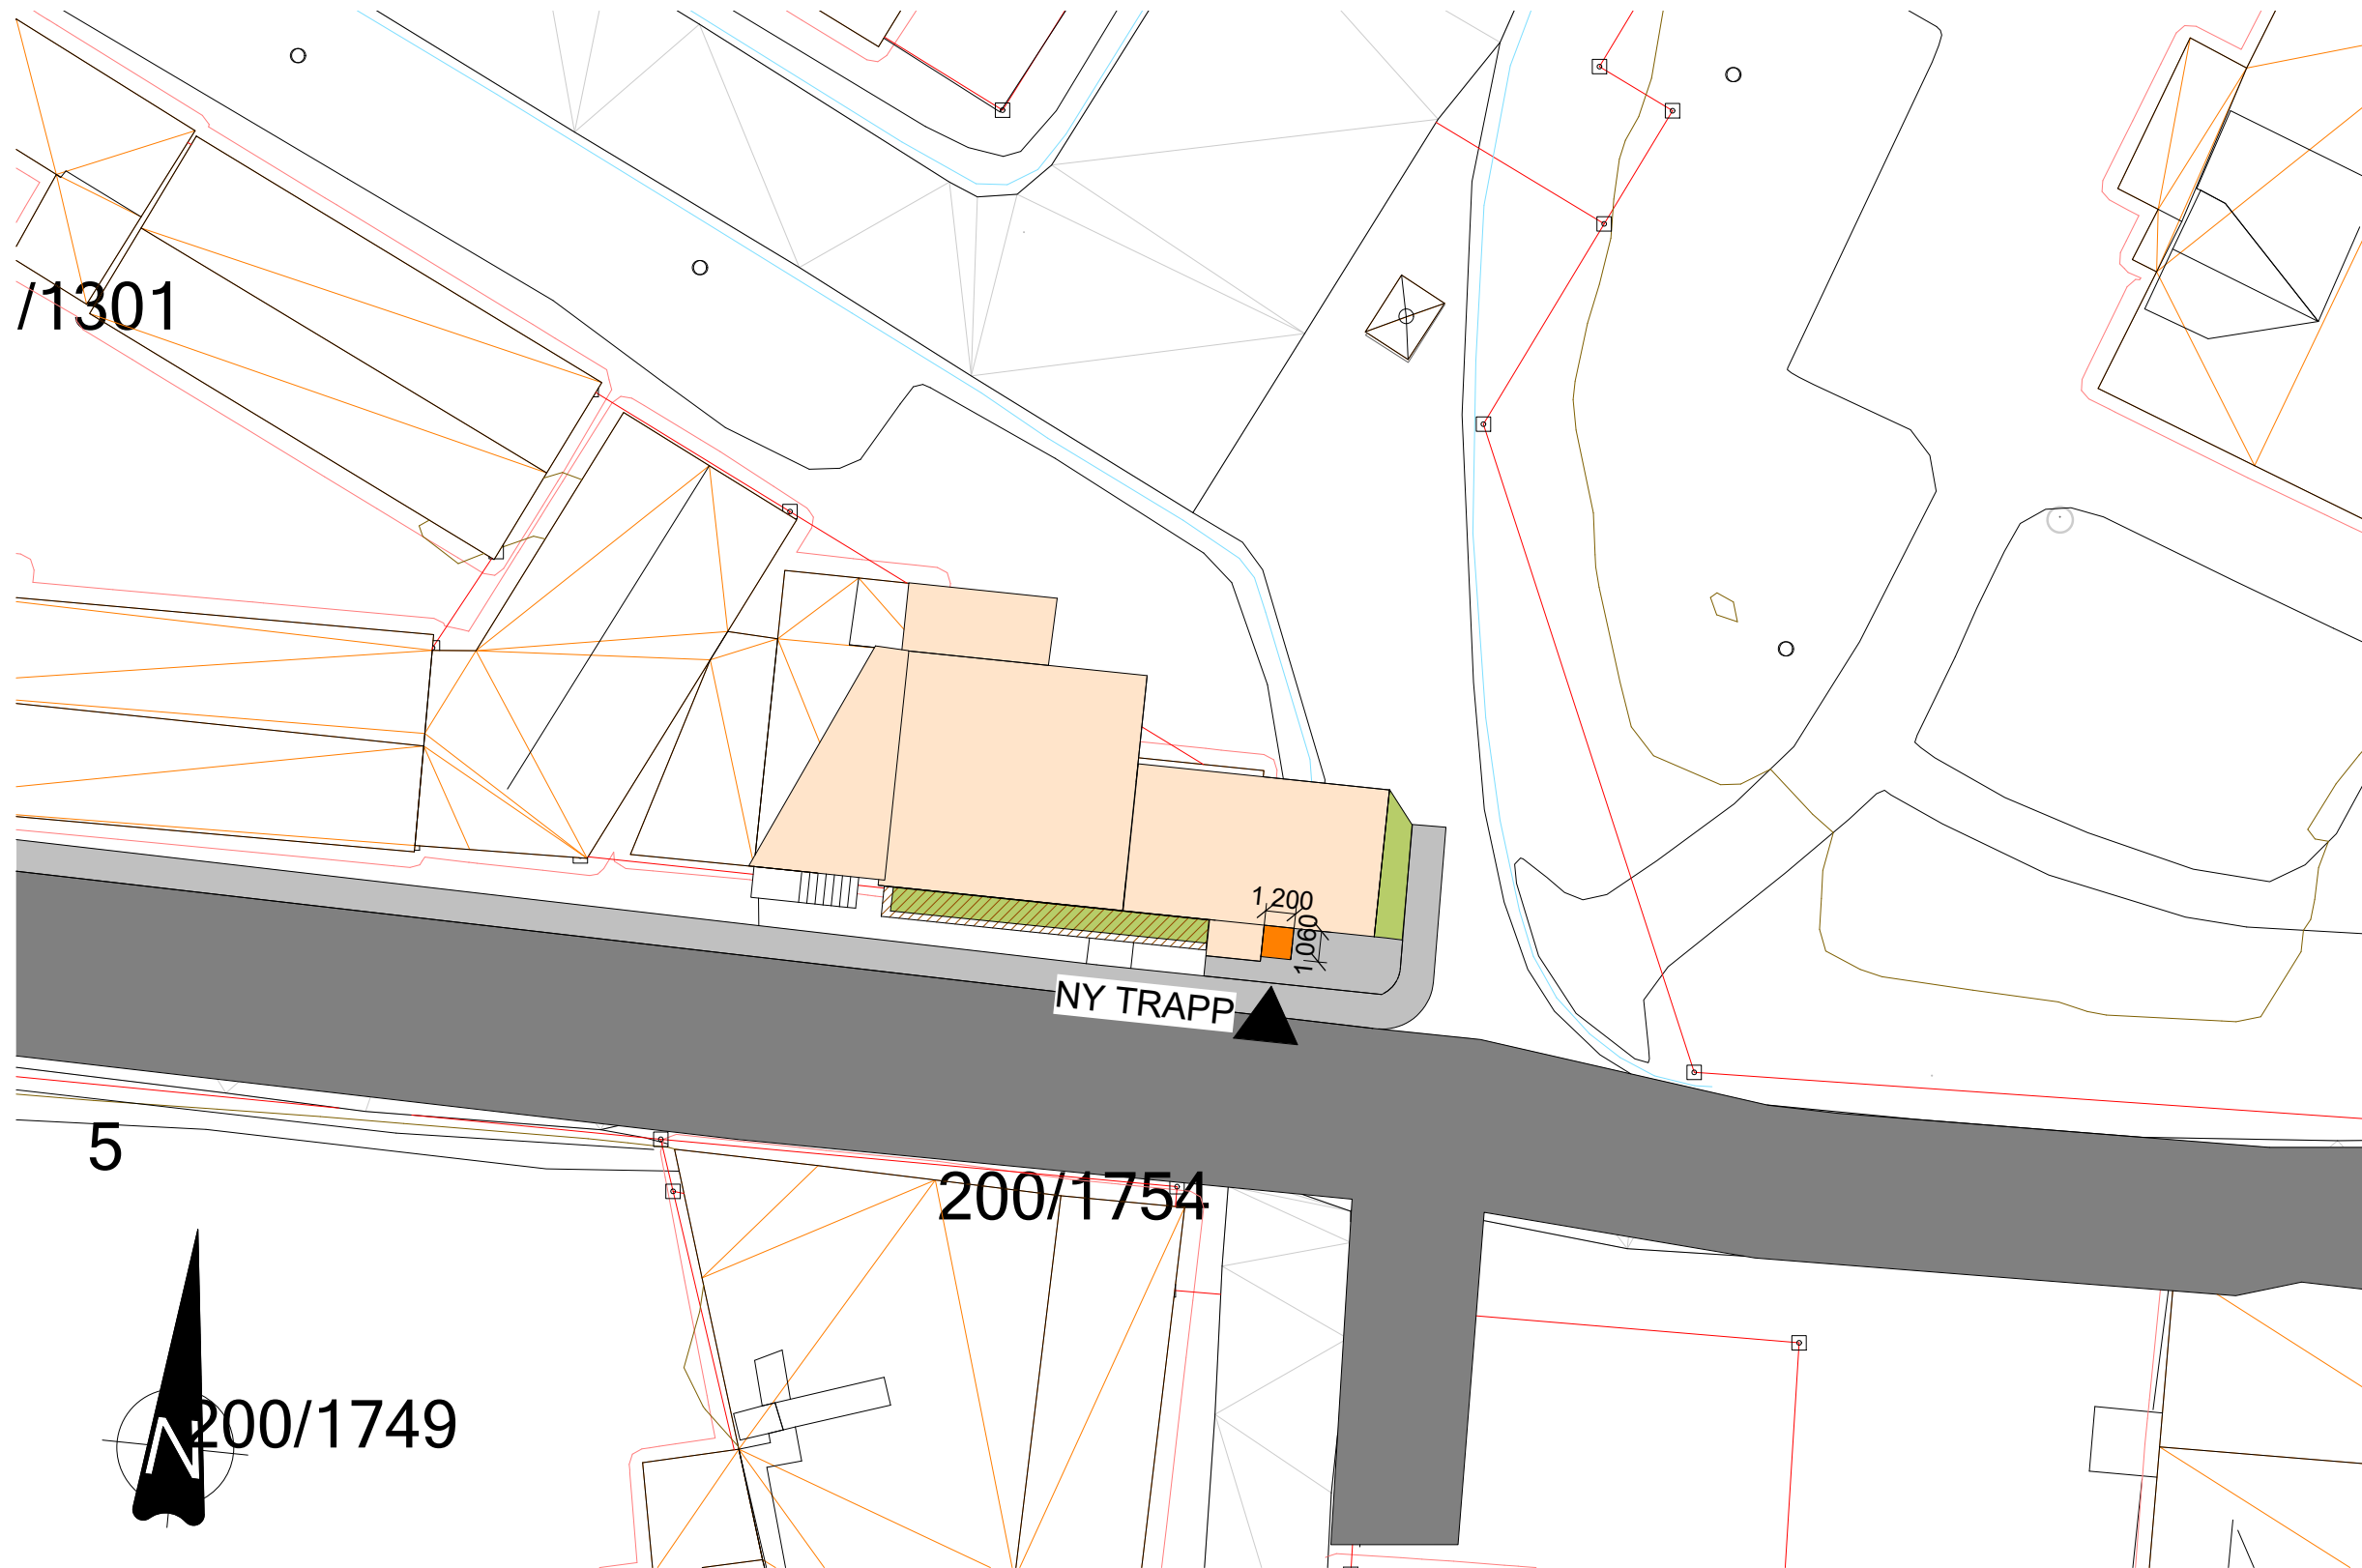

D02	2020-01-07	Nytt forslag for godkjenning hos oppragsgiver	JoLab	AsSor	KrHol
D01	2019-10-14	For godkjenning hos oppragsgiver	CaAus	AsSor	KrHol
Rev.	Dato	Beskrivelse	Utarbeidet	Fagkontroll	Godkjent
Dette dokumentet er utarbeidet av Norconsult AS som del av det oppdraget som fremgår nedenfor. Opphavretten tilhører Norconsult AS. Dokumentet må bare benyttes til det formål som oppdragsavtalen beskriver, og må ikke kopieres eller gjøres tilgjengelig på annen måte eller i større utstrekning enn formålet tilsier.					Målestokk (gjelder A3)
Tromsø Kommune					1 : 250
Søndre Tollbodgate 6 - Ny trapp Situasjonsplan					
Norconsult			Oppdragsnummer	Tegningsnummer	Revisjon
			5172841	A-10-00-01	D01

