




Fasade sør

1 : 100



Fasade øst

1 : 100

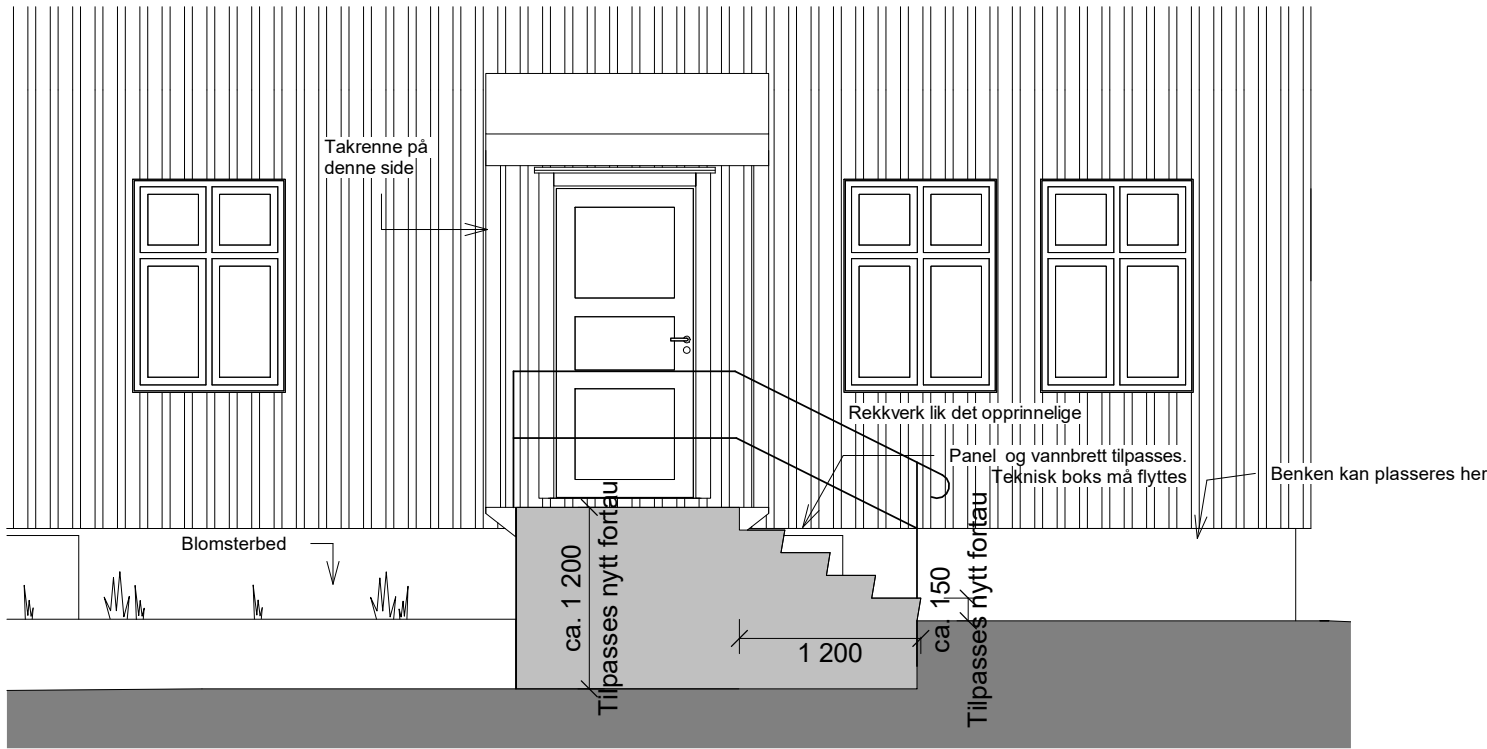

Oppriss

1 : 50

D02	2020-01-07	Nytt forslag for godkjenning hos oppdragsgiver	JoLab	AsSor	KrHol
D01	2019-10-14	For godkjenning hos oppdragsgiver	CaAus	AsSor	KrHol
Rev.	Dato	Beskrivelse	Utarbeidet	Fagkontroll	Godkjent
Dette dokumentet er utarbeidet av Norconsult AS som del av det oppdraget som fremgår nedenfor. Opphavsretten tilhører Norconsult AS. Dokumentet må bare benyttes til det formål som oppdragsavtalen beskriver, og må ikke kopieres eller gjøres tilgjengelig på annen måte eller i større utstrækning enn formålet tilsier.					
Tromsø Kommune					Målestokk (gjelder A3) 1:100/ 1:50
Søndre Tollbodgate 6 - Ny trapp Fasader og oppriss					
Norconsult			Oppdragsnummer 5172841	Tegningsnummer A-43-01-01	Revisjon D01