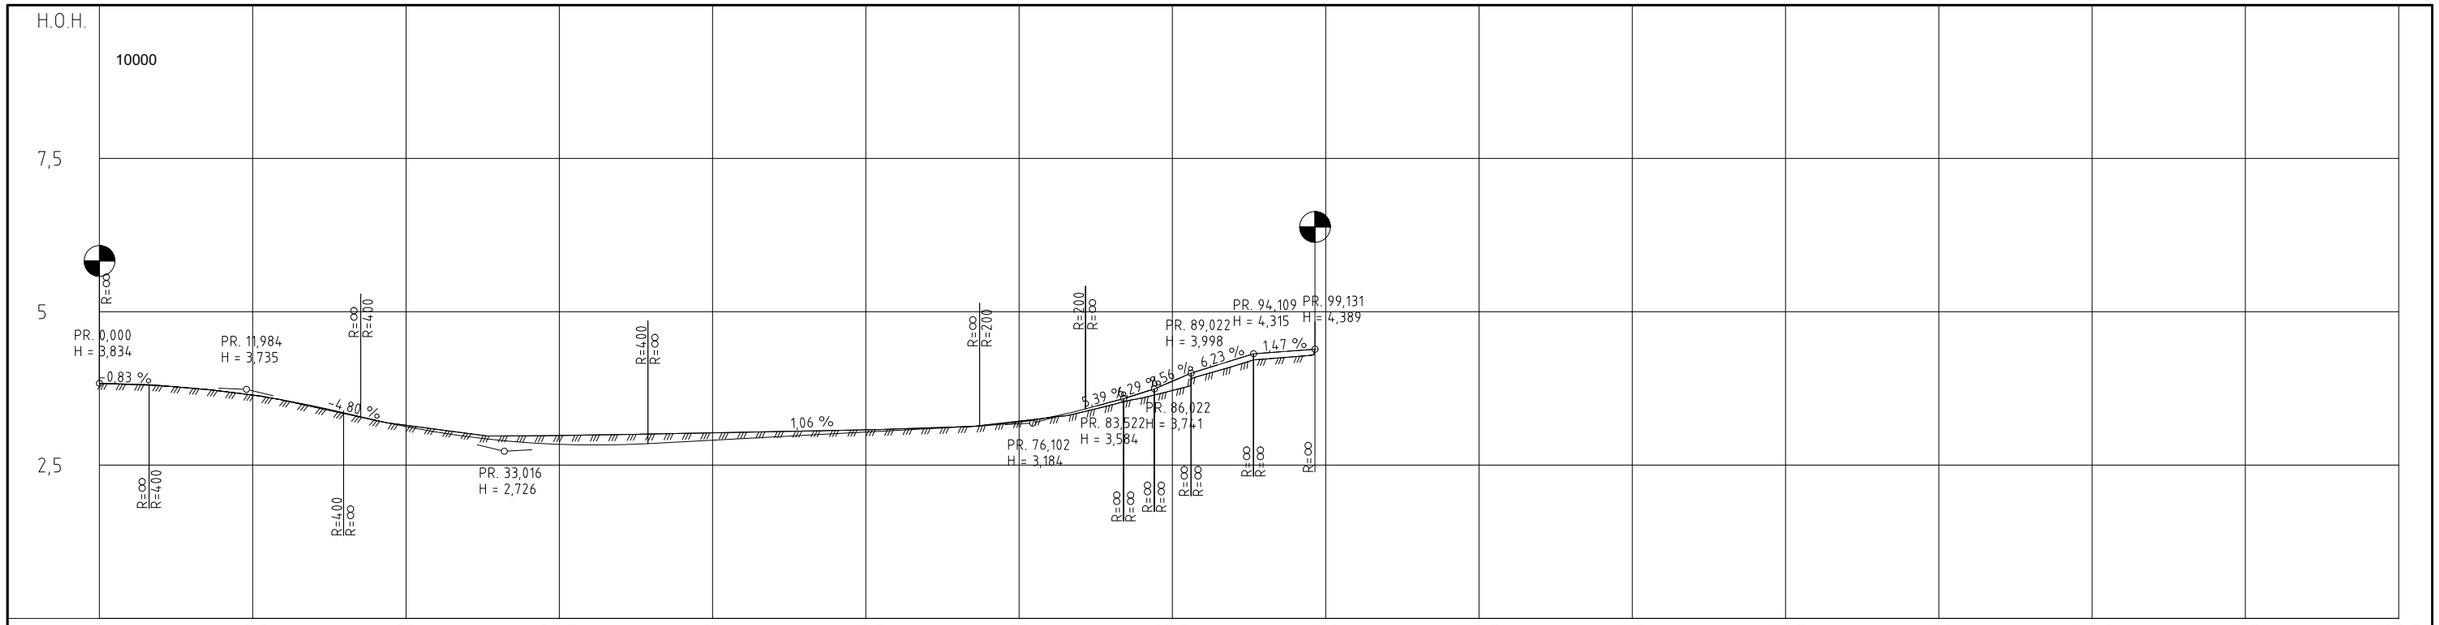

PROFIL NR.	0	12,5	25	37,5	50	62,5	75	87,5	100	112,5	125	137,5	150	162,5	175	187,5
HOR.KURV.				R=∞				R=40	R=∞							
BREDDEUTV.																
TVERRFALL H.kj.b.k.																
---- V.kj.b.k.																
PROFIL H.	3,83 3,81 3,79 3,76 3,71 3,64	3,56 3,46 3,35 3,23 3,13	3,04 2,96 2,91 2,87 2,84	2,83 2,83 2,85 2,88 2,91	2,93 2,96 2,99 3,01 3,04	3,07 3,09 3,12 3,15 3,20	3,28 3,39 3,53 3,68 3,87	4,06 4,21 4,33 4,36 4,39								
TERRENG H.	3,83 3,80 3,70 3,55 3,34 3,15	3,01 2,97 2,98 2,99 3,01	3,03 3,05 3,06 3,09 3,12	3,22 3,36 3,59 3,97 4,23												
OVERBYGN.T.	68CM															

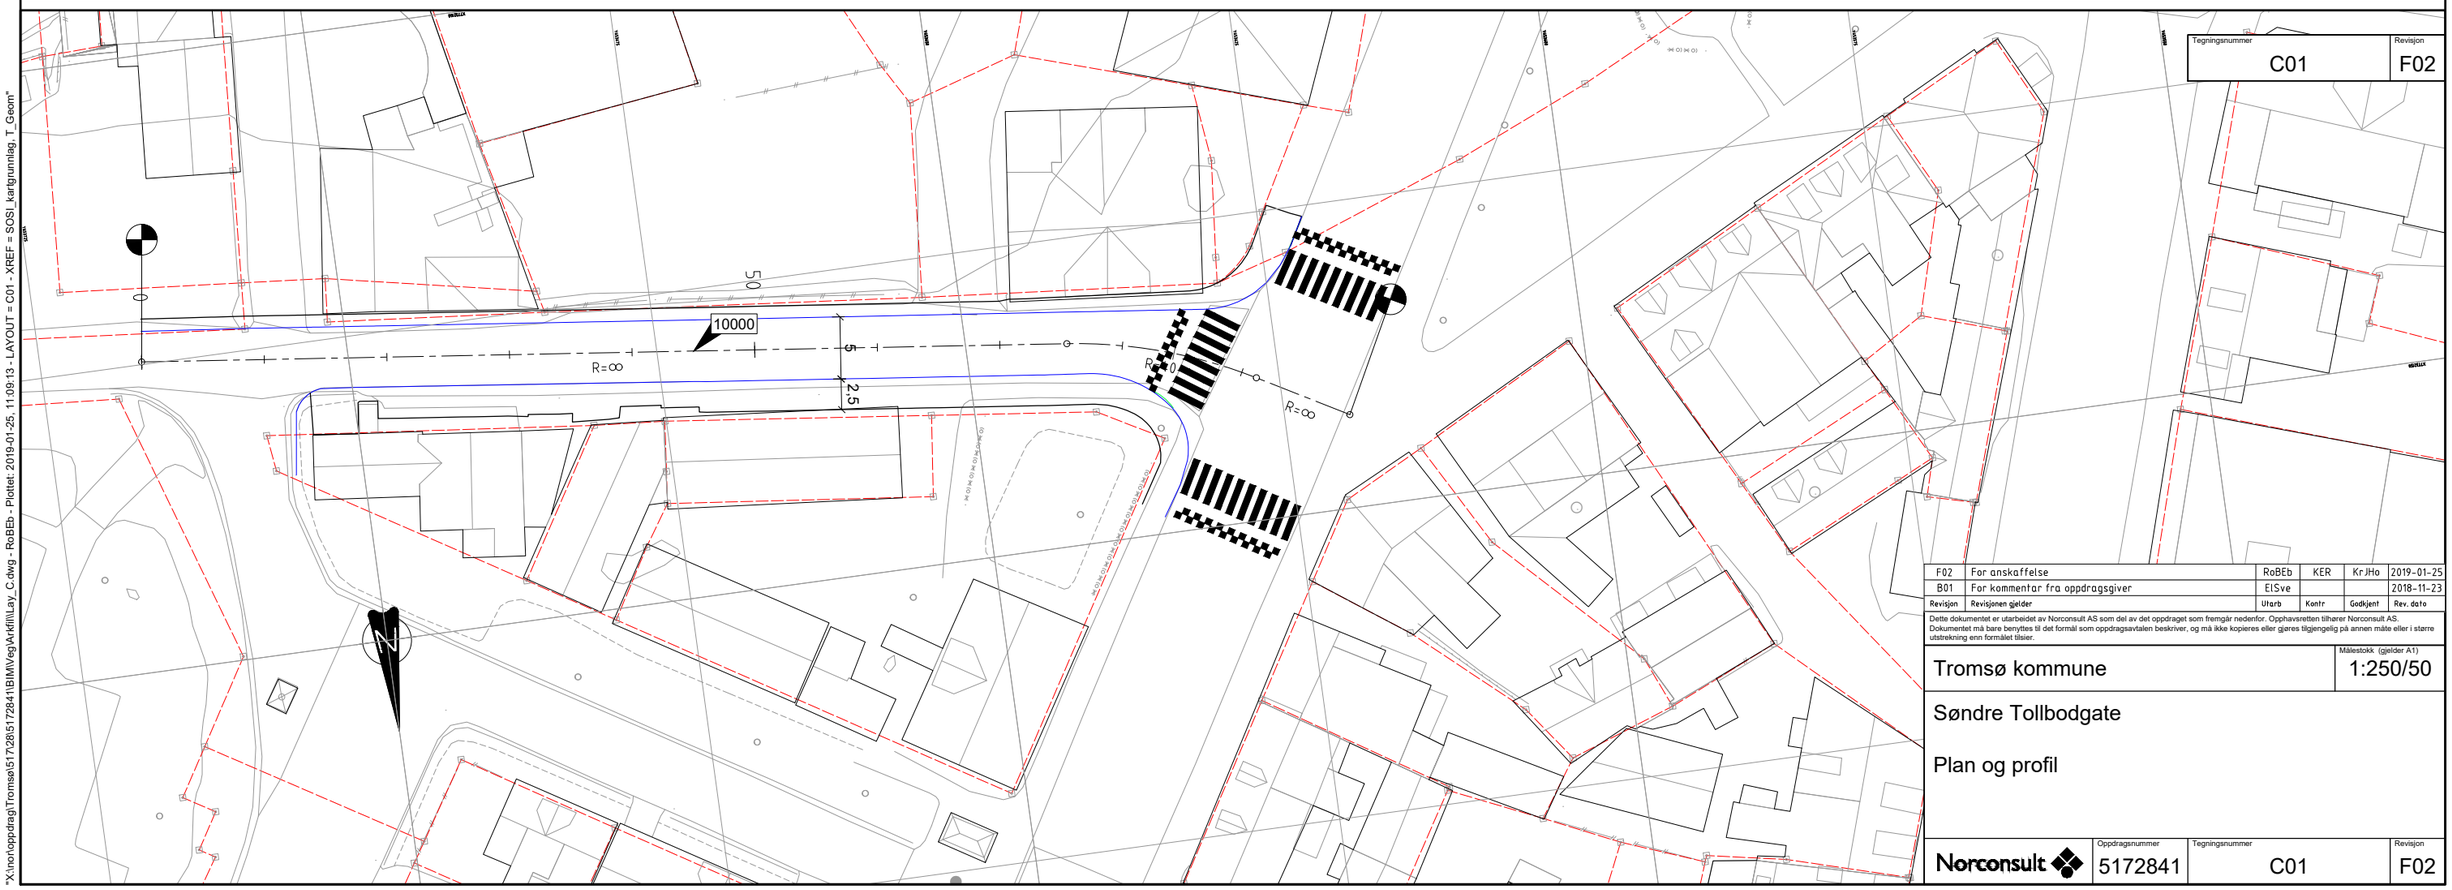

Tegningsnummer	Revisjon
C01	F02

Revisjon	Revisjonen gjelder	Utarb	Kontr	Godkjent	Rev. dato
F02	For anskaffelse	RoBEb	KER	KrJHo	2019-01-25
B01	For kommentar fra oppdragsgiver	ElSve			2018-11-23

Dette dokumentet er utarbeidet av Norconsult AS som del av det oppdraget som fremgår nedenfor. Opphavsretten tilhører Norconsult AS. Dokumentet må bare benyttes til det formål som oppdragsavtalen beskriver, og må ikke kopieres eller gjøres tilgjengelig på annen måte eller i større utstrekning enn formålet tilsier.

Tromsø kommune

Målestokk (gjelder A1): 1:250/50

Søndre Tollbodgate

Plan og profil

Norconsult

Oppdragsnummer	Tegningsnummer	Revisjon
5172841	C01	F02

"X:\no\oppdrag\Tromsø\5172841\BIM\Veg\Arkfil\Lay_C.dwg - RoBEb - Plottet: 2019-01-25, 11:09:13 - LAYOUT = C01 - XREF = SOSI_kartgrunnlag, T_Geom"