



"X:\nor\opprodrag\Tromsø\51728\5172841\BIM\Veg\skil\lay\_1.dwg - RoBEb - Plottet: 2019-04-12, 11:08:55 - XREF = A\_Fnomalprofil"

DETALJ KANTSTEINSVIS VED  
OPPHØYD KRYSS  
1:25

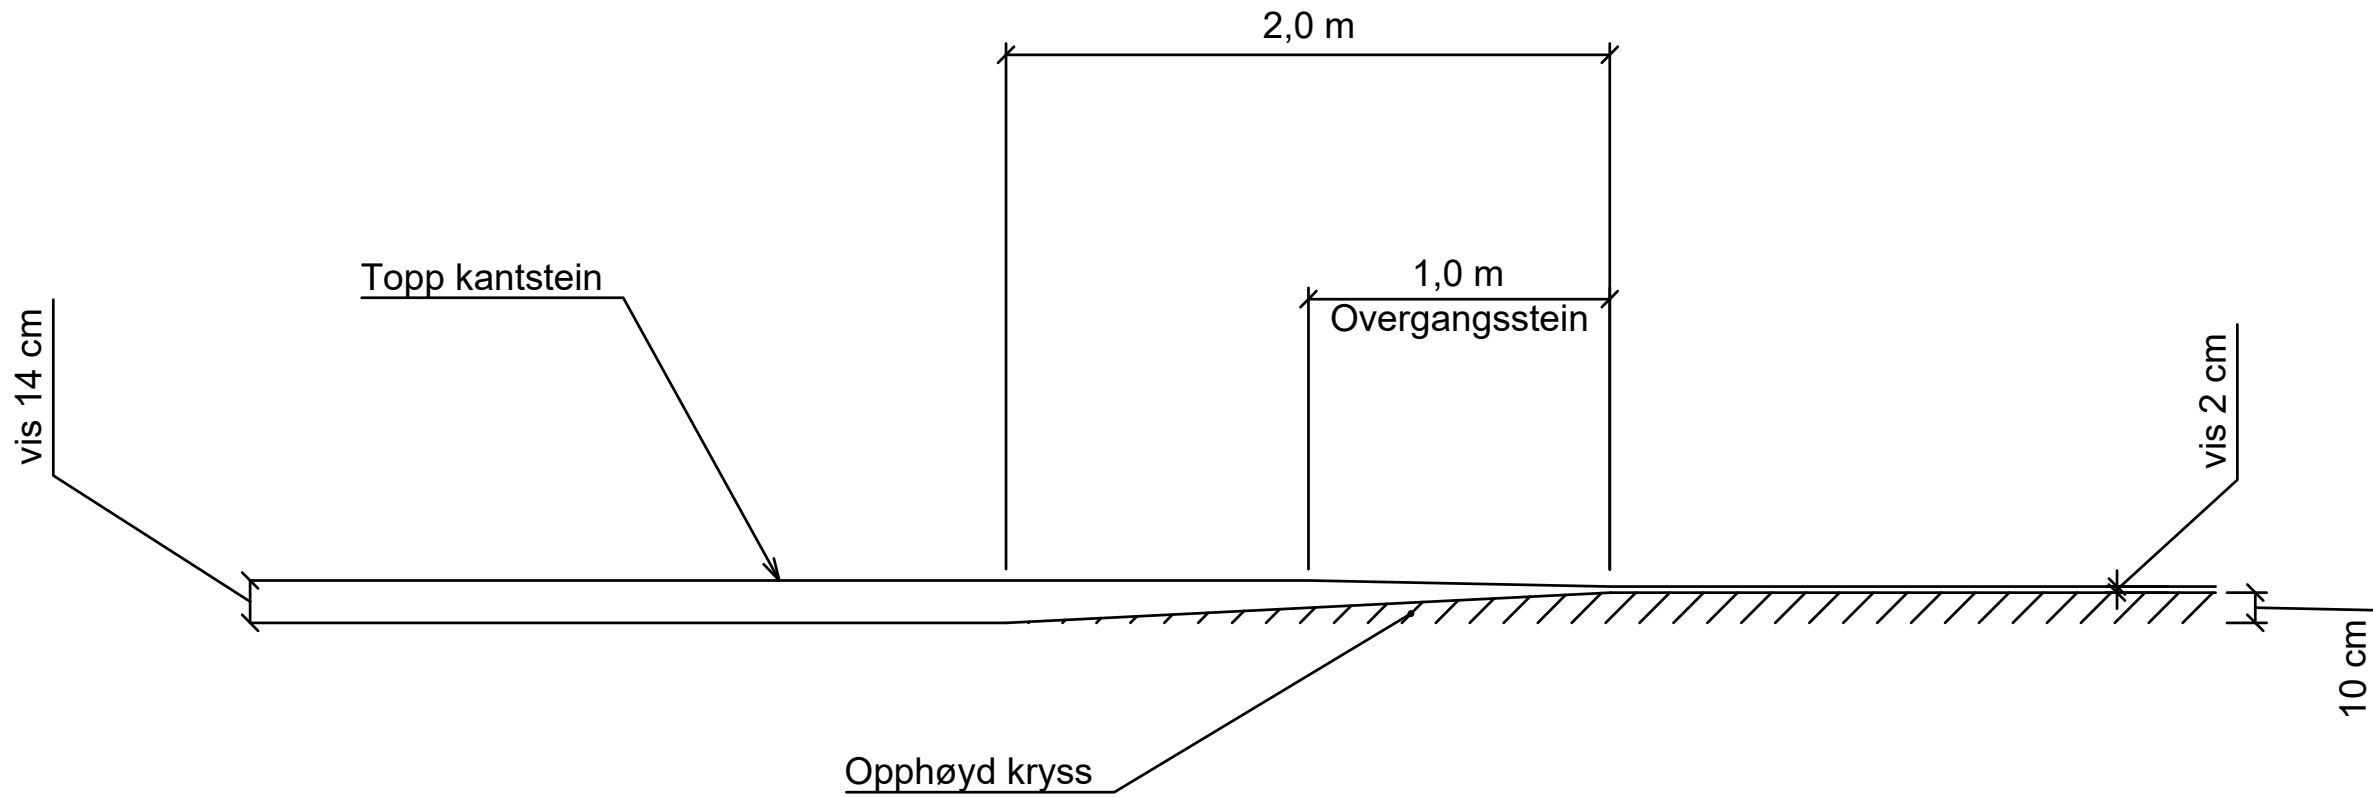

|                |          |
|----------------|----------|
| Tegningsnummer | Revisjon |
| J03            | F02      |

OPPHØYD KRYSS  
SNITT  
1:50

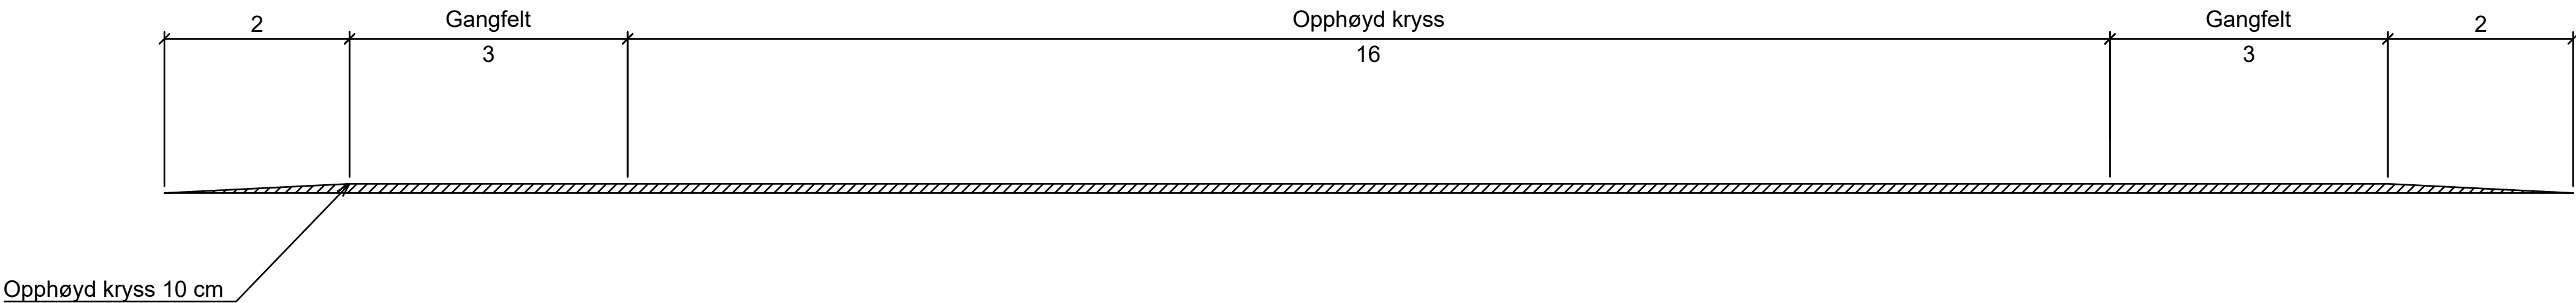

|   |                    |                |                |          |                        |
|---|--------------------|----------------|----------------|----------|------------------------|
| F02   | For anskaffelse    | RoBEb          | KER            | KrJHo    | 2019-04-12             |
| F01   | For anskaffelse    | RoBEb          | KER            | KrJHo    | 2019-01-25             |
| Revisjon   | Revisjonen gjelder | Utarb          | Kontr          | Gedjent  | Rev. dato              |
| Dette dokumentet er utarbeidet av Norconsult AS som del av det oppdraget som fremgår nedenfor. Opphavsretten tilhører Norconsult AS. Dokumentet må bare benyttes til det formål som oppdragsavtalen beskriver, og må ikke kopieres eller gjøres tilgjengelig på annen måte eller i større utstrekning enn formålet tillater. |                    |                |                |          | Målestokk (gjelder A1) |
| Tromsø kommune   |                    |                |                |          | 1:50/25                |
| Søndre Tollbodgate<br>Detalj opphøyd kryss   |                    |                |                |          |                        |
| Norconsult   |                    | Oppdragsnummer | Tegningsnummer | Revisjon |                        |
|   |                    | 5172841        | J03            | F02      |                        |