


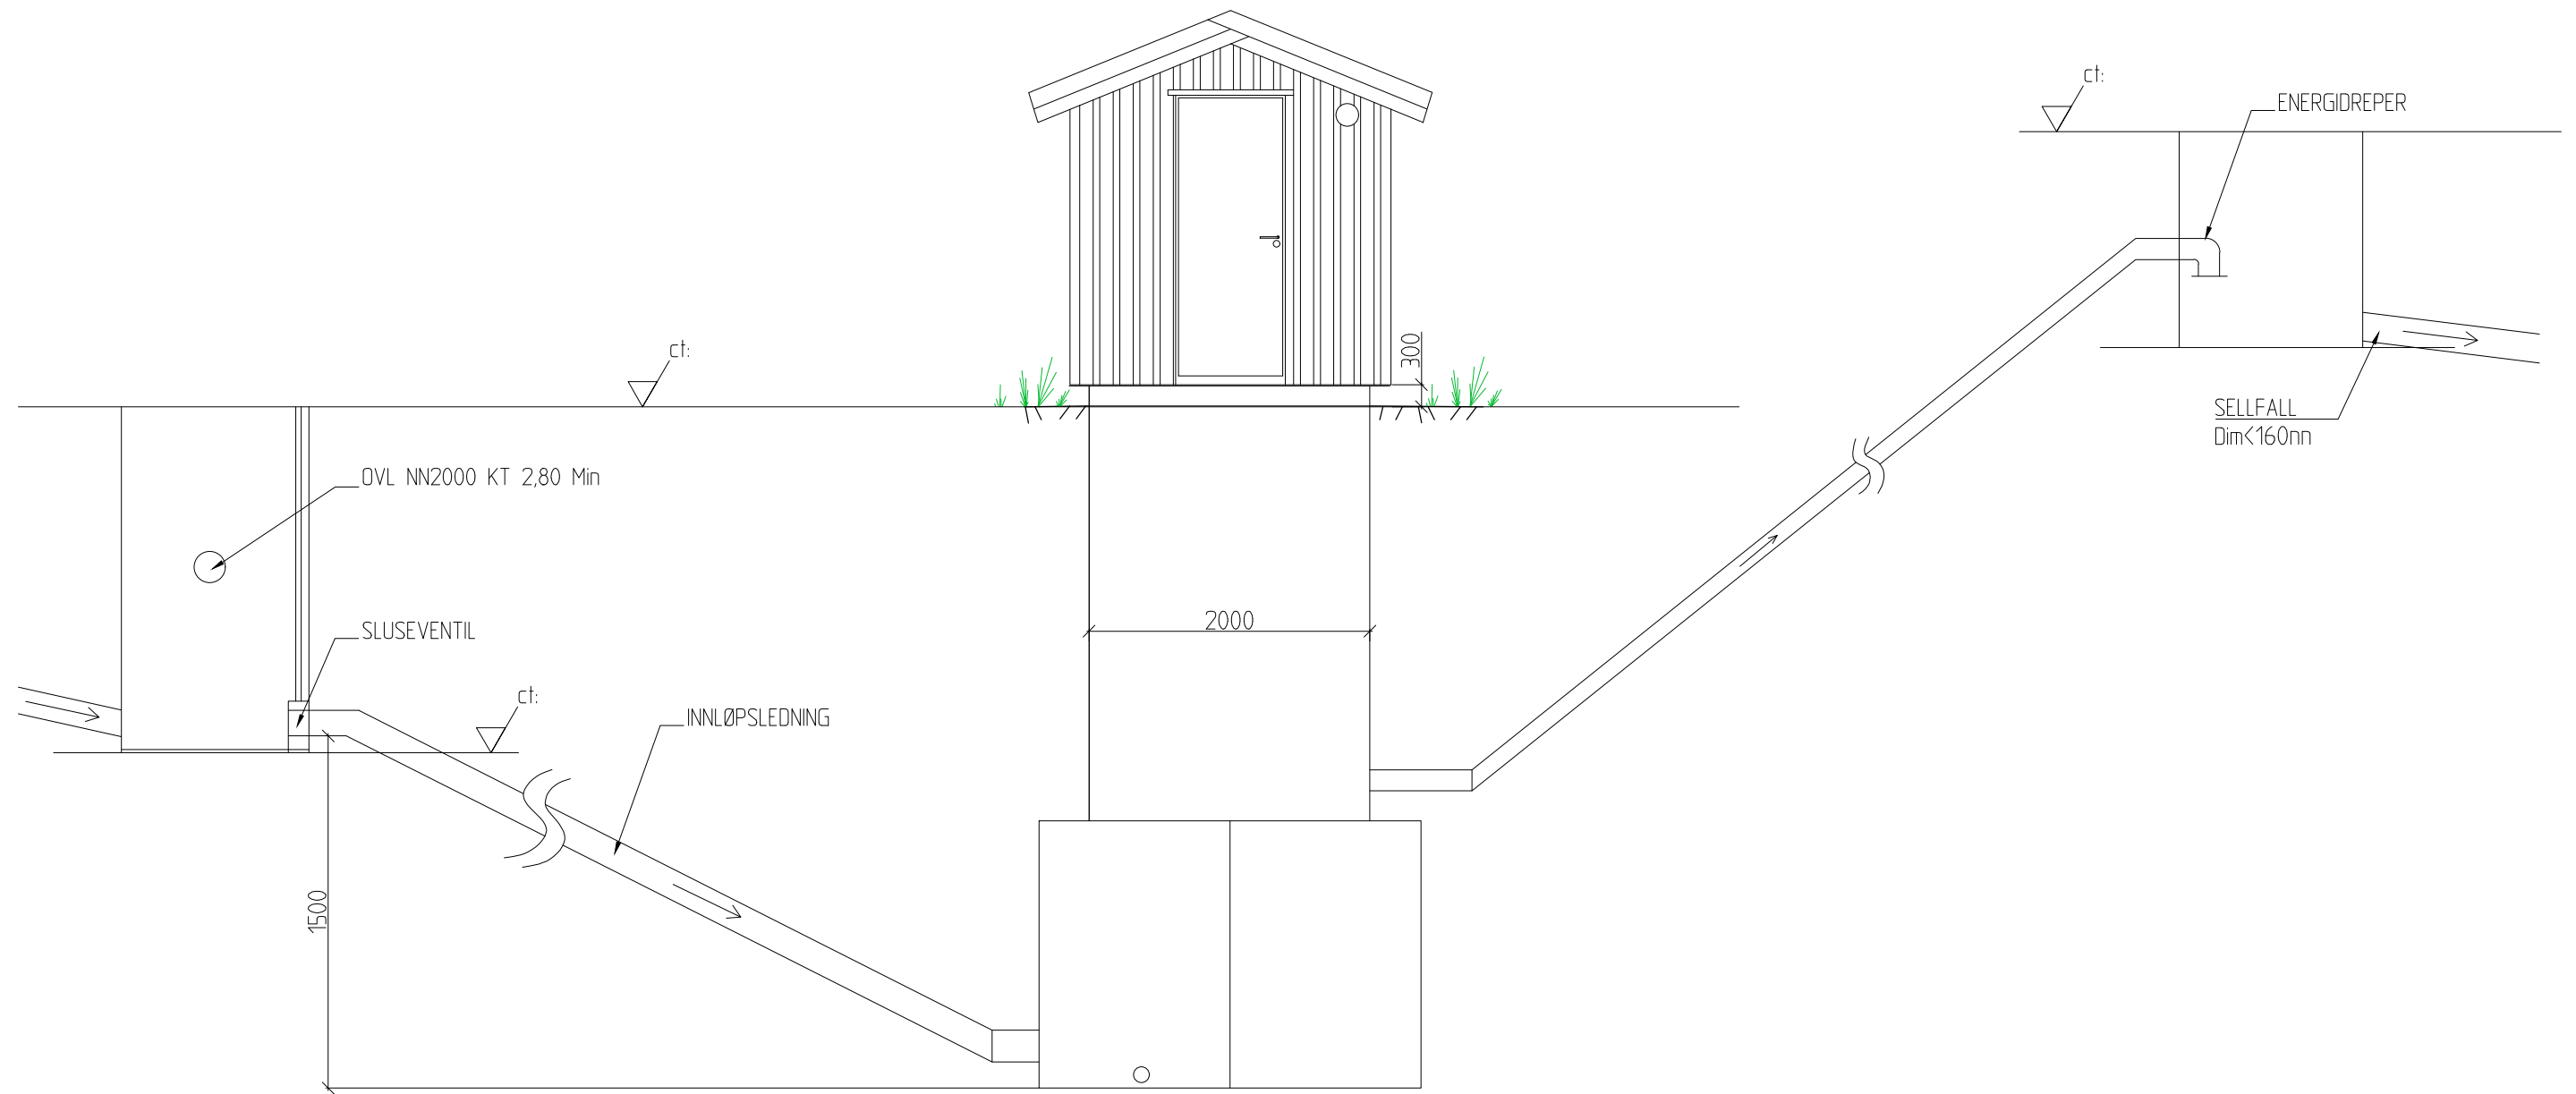

NB:
SUMPVOLUM, MINIMUM HØYDE 1500 MM FOR PLØ160

Rev.nr.	Endring	Dato	Navn	
PUMPE-01		 Tromsø kommune Vann og avløp		
PRINSIPPSKISSE INN/UTLØP	Dato			09.05.2018
	Tegnet av			E.S.I.
	Format	A3	NORMTEGNING	