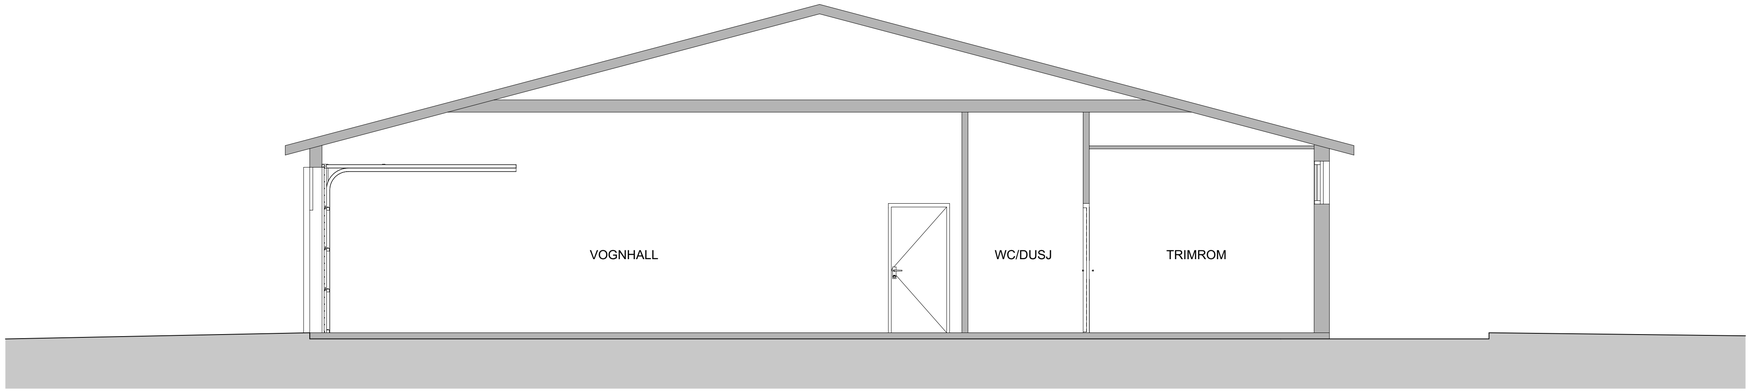

SNITT B-B. EKSISTERENDE

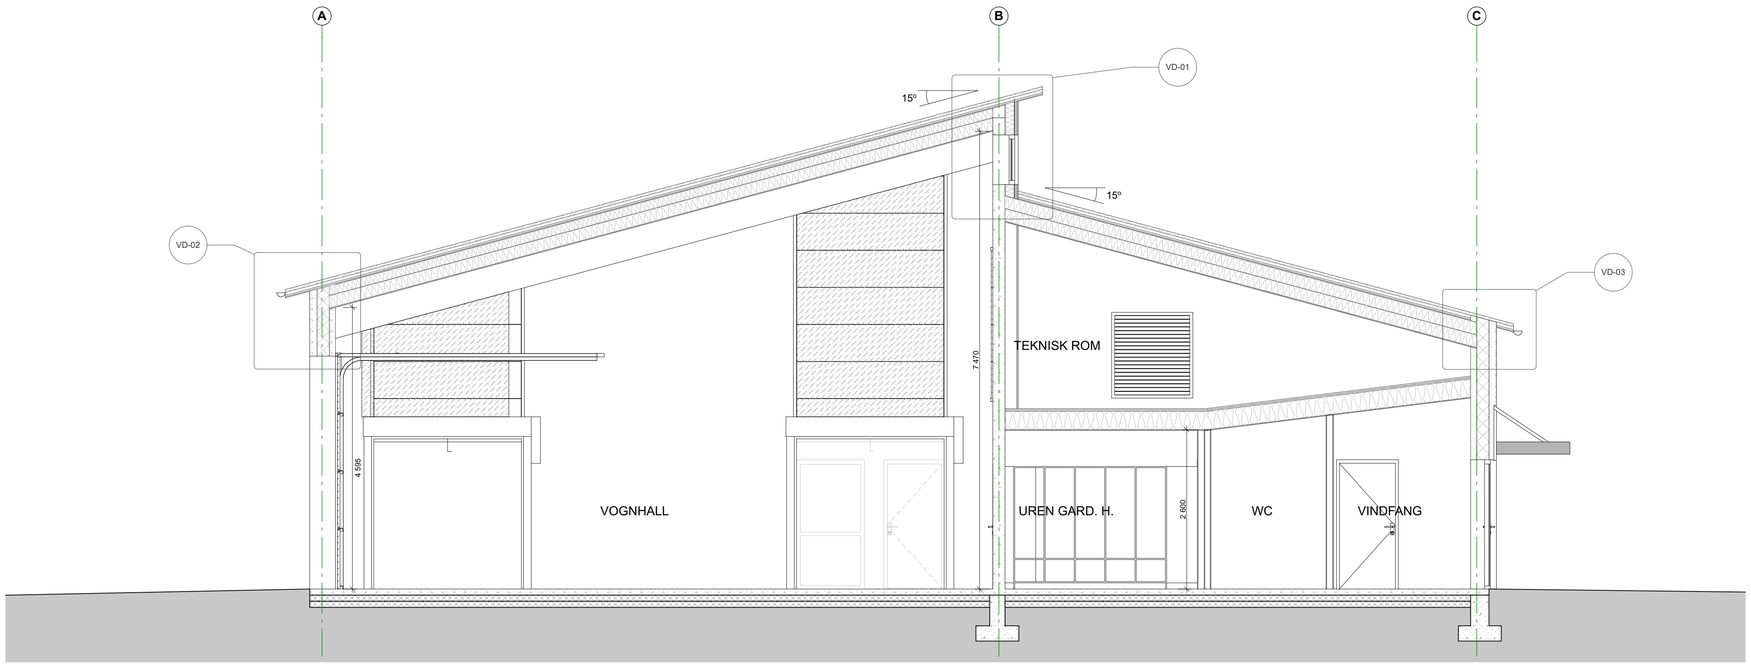

SNITT B-B. PLANLAGT STATUS

REV	BESKRIVELSE	DATO	SIGN.	GODKJ.
01	ANBUD	08.10.19	TEK	NIV

ARKITEKT:

VIKANES BUNGUM

Vikanes Bungum Arkitekter AS, Pb. 358 I Strandgata 202 I N-5501 Haugesund I
Tel. +47 52 70 76 00 I post@vikanes-bungum.no I www.vikanes-bungum.no

TILTAKSHAVER:

KARMØY KOMMUNE

PROSJEKT:

SKUDENESHAVN BRANNSTASJON

TEGNING:

SNITT B-B. EKSISTERENDE OG NY

PROSJEKTNR:	TEGN.NR:	SIGN:	DATO:
1813	A.20-52	TEK	04.09.19
MÅL: 1:50	FASE: ANBUD	REVISJON: 01	