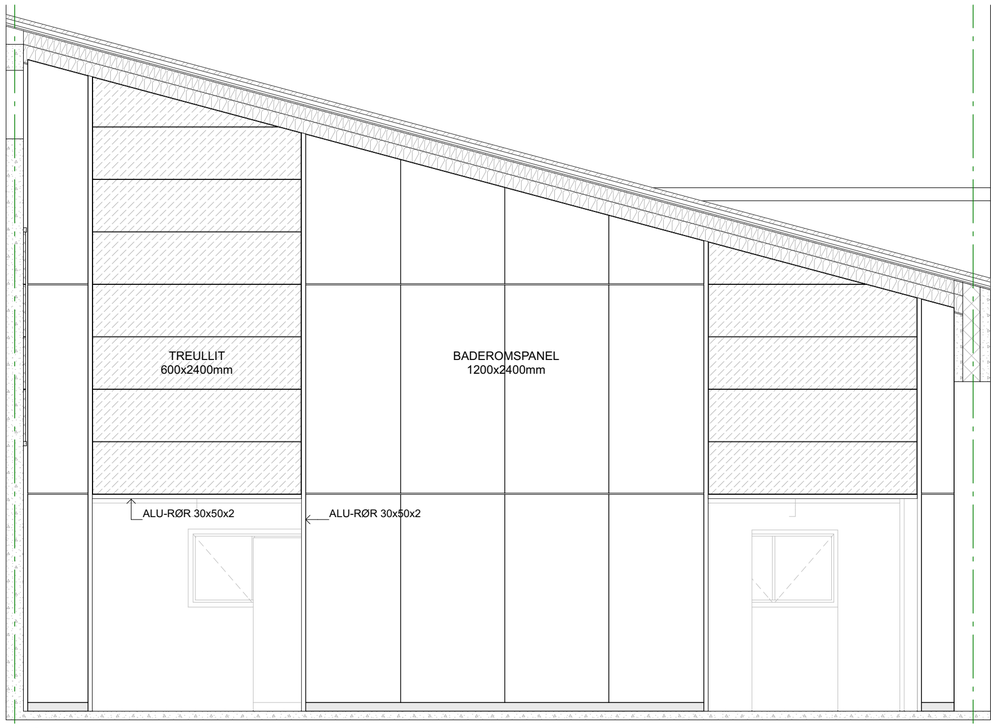

VEST

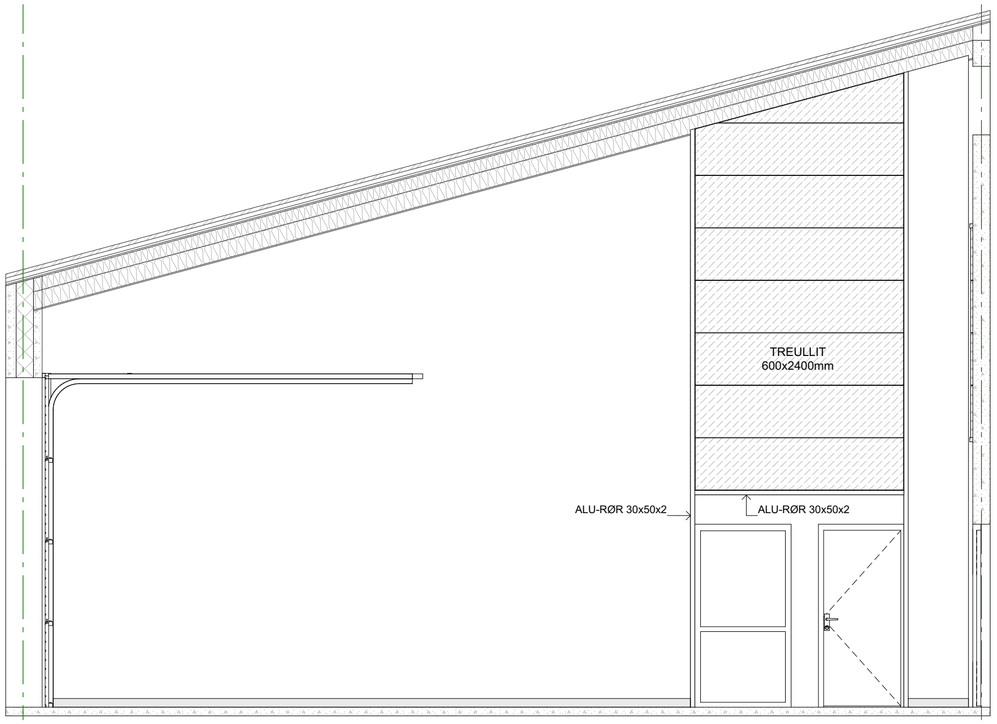

ØST

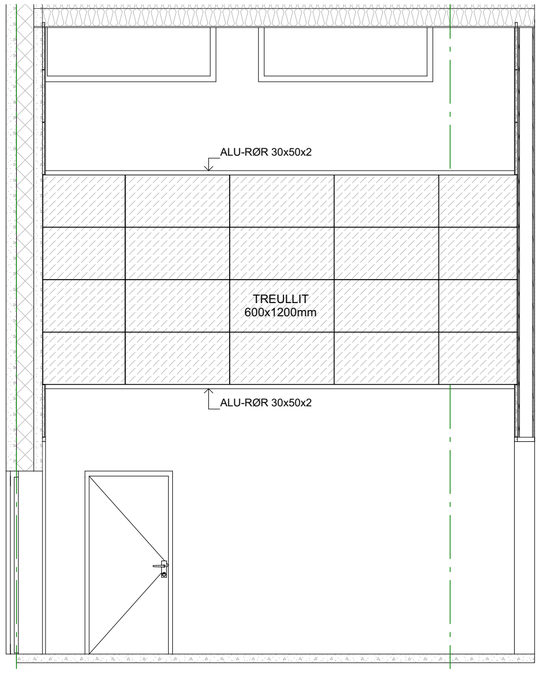

SØR

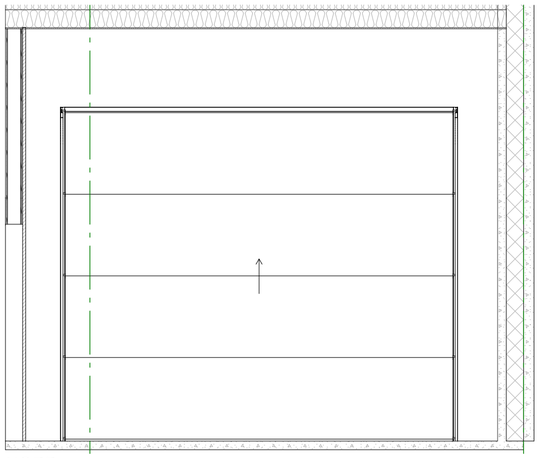

NORD

Rev	Beskrivelse	Dato	Sign	Godkj
01	ANBUD	08.10.19	TEK	NIV

Arkitekt

VIKANES BUNGUM

Vikanes Bungum Arkitekter AS, Pb. 358 I Strandgata 202 I N-5501 Haugesund I
Tel. +47 52 70 76 00 I post@vikanes-bungum.no I www.vikanes-bungum.no

Tiltakshaver

KARMØY KOMMUNE

Prosjekt

SKUDENESHAVN BRANNSTASJON

Tegning

106.B OVERFLATER VEGGER

Prosjektnr.:	Tegningsnr.:	Sign.:	Dato:
1813	A.45-502	TEK	04.09.19
Målestokk: 1:50	Fase: ANBUD	Revisjon.: 01	