




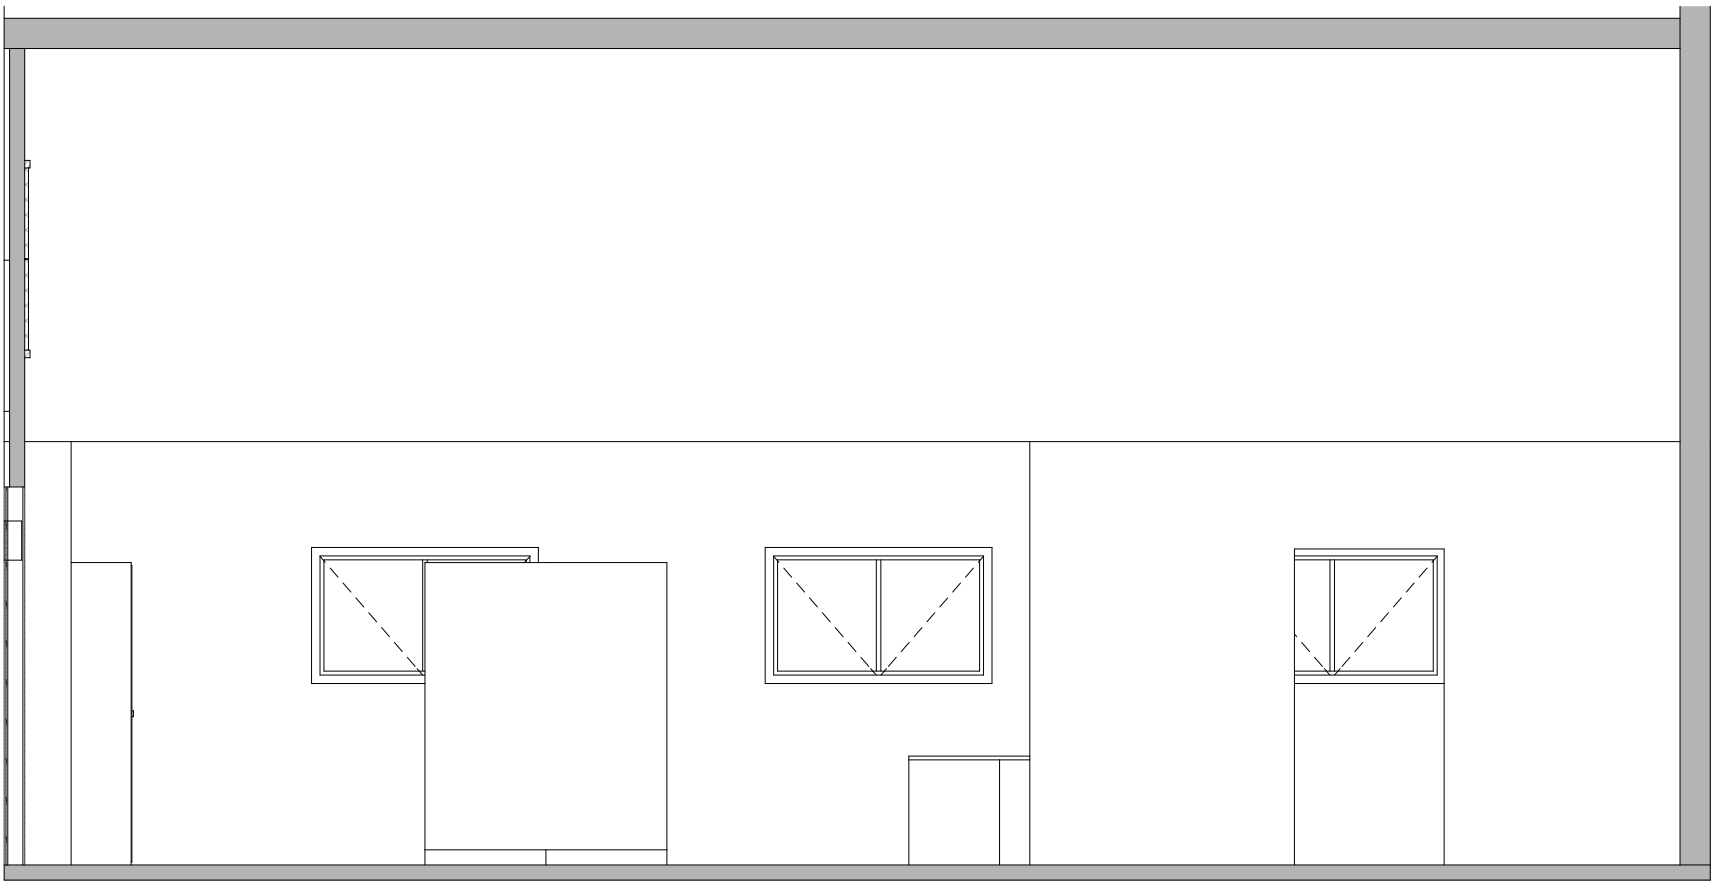


VEST

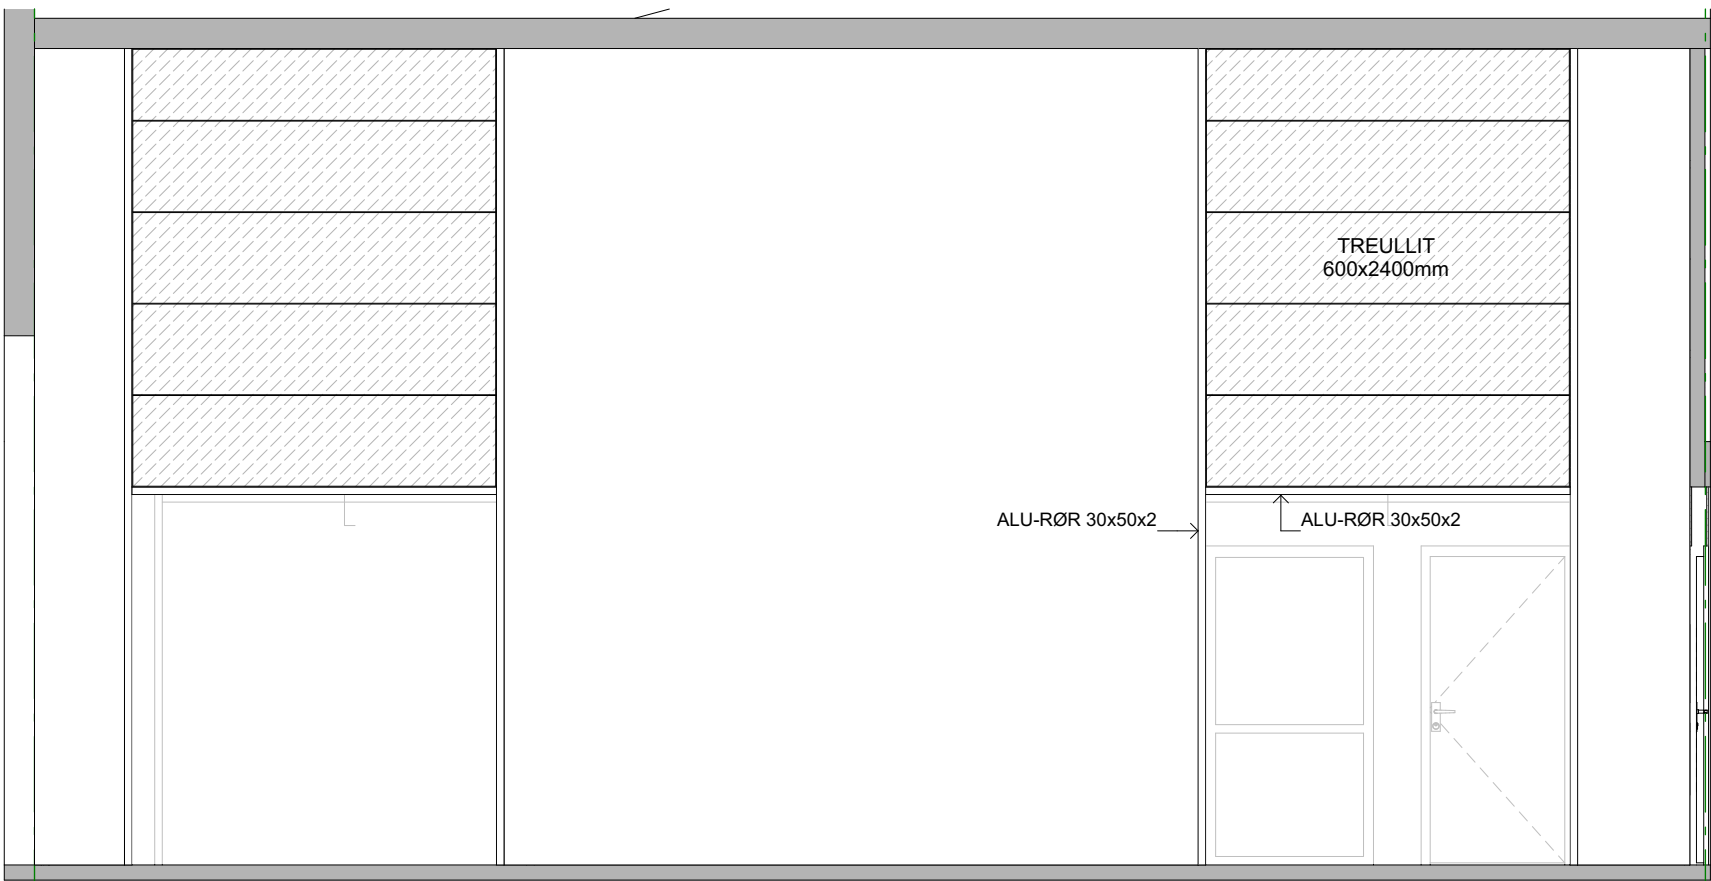

ØST

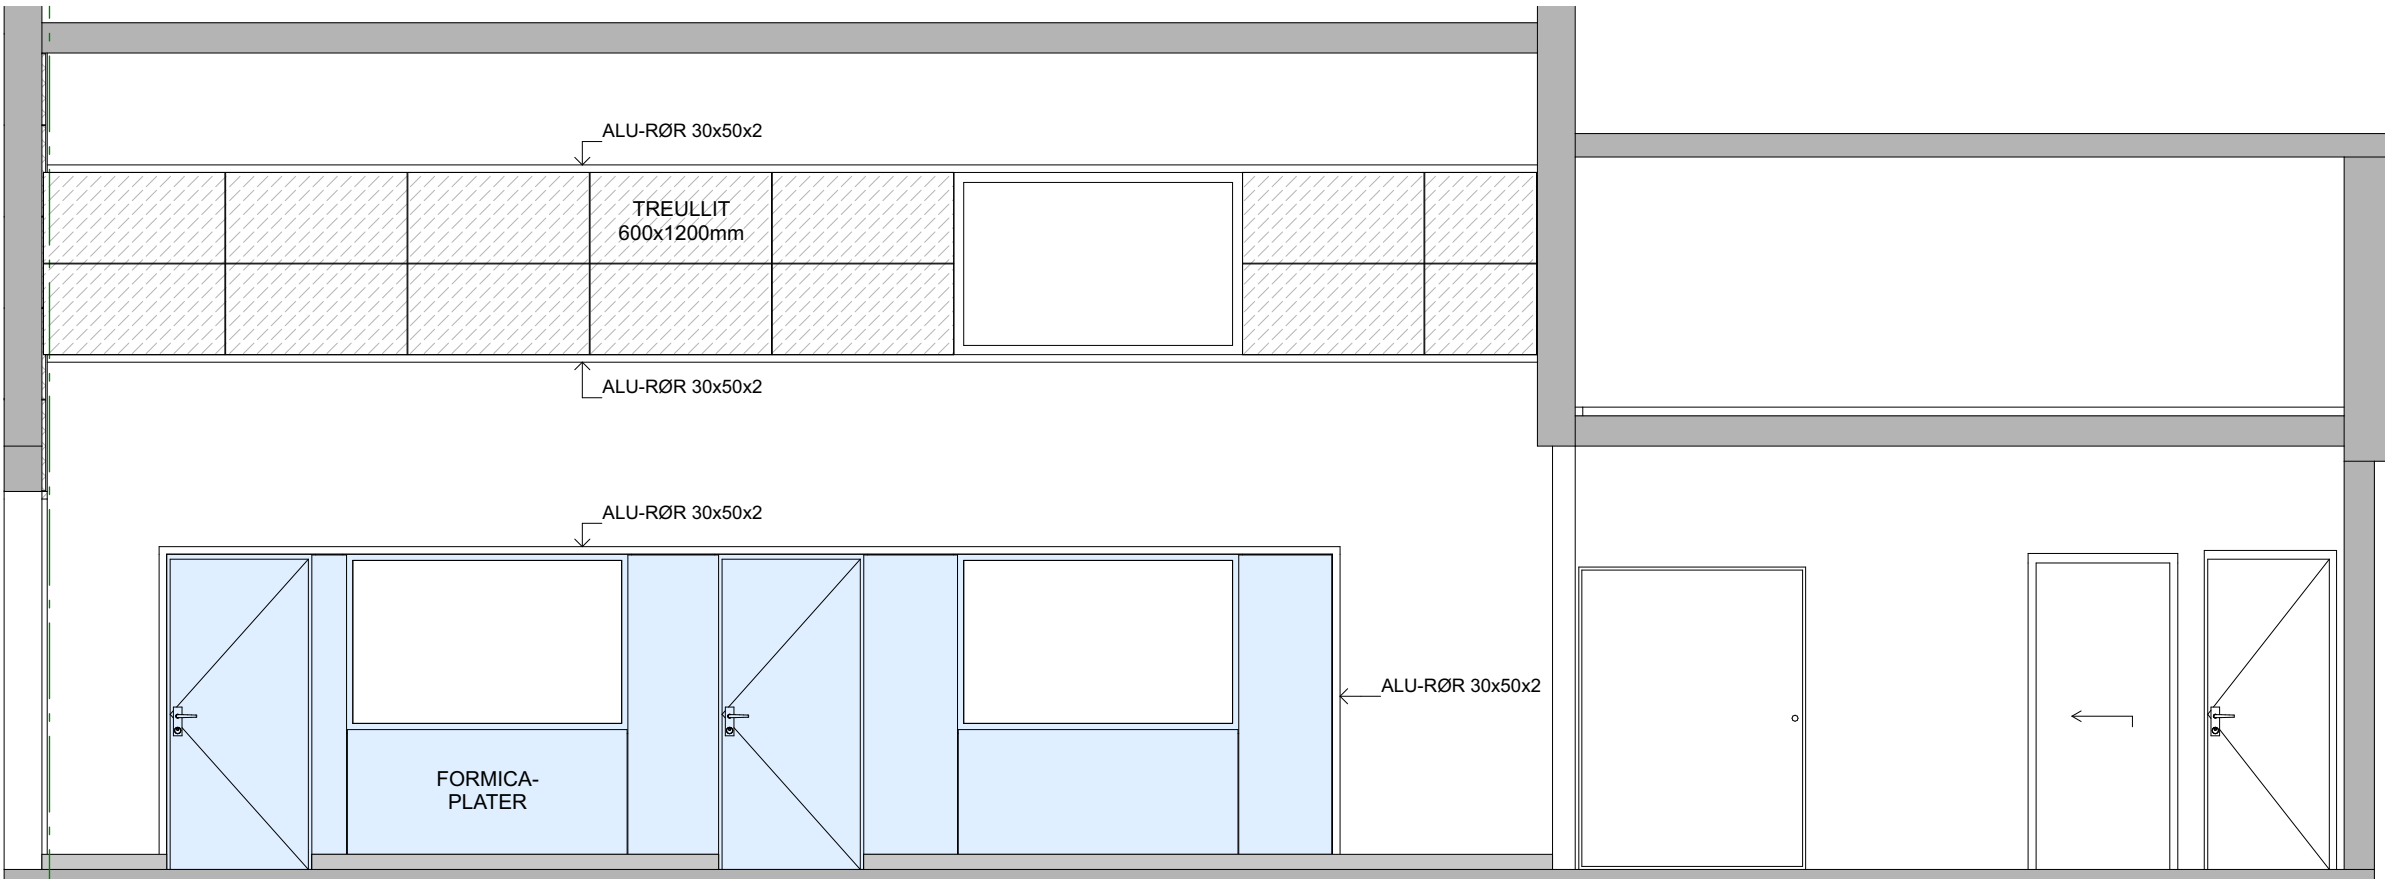

SØR

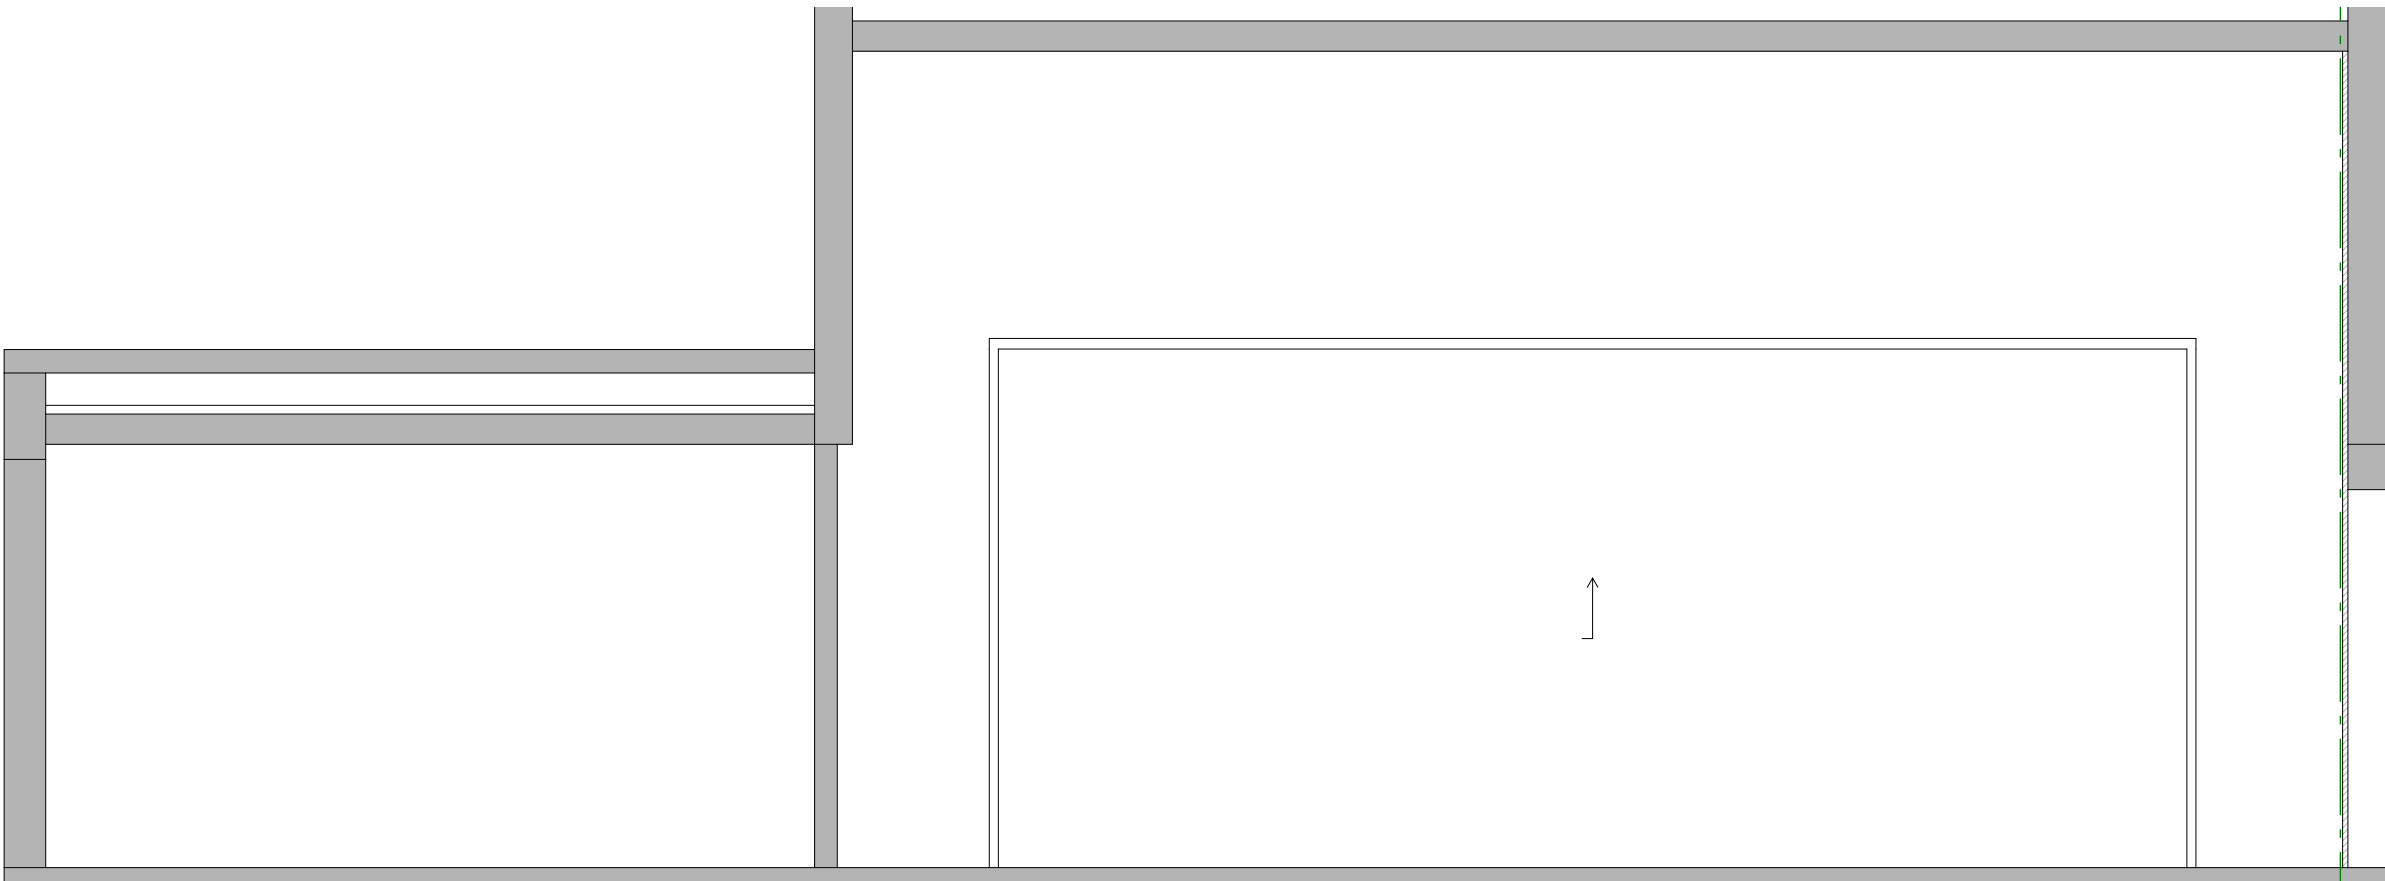

NORD

01	ANBUD	08.10.19	TEK	NIV
Rev	Beskrivelse	Dato	Sign	Godkj
Arkitekt				
 Vikanes Bungum Arkitekter AS, Pb. 358 Strandgata 202 N-5501 Haugesund Tel. +47 52 70 76 00 post@vikanes-bungum.no www.vikanes-bungum.no				
Tiltakshaver				
KARMØY KOMMUNE				
Prosjekt				
SKUDENESHAVN BRANNSTASJON				
Tegning				
114 OVERFLATER VEGGER				
Prosjektnr.: 1813	Tegningsnr.: A.45-503	Sign.: TEK	Dato: 04.09.19	
Målestokk: 1:50	Fase: ANBUD	Revisjon.: 01		