




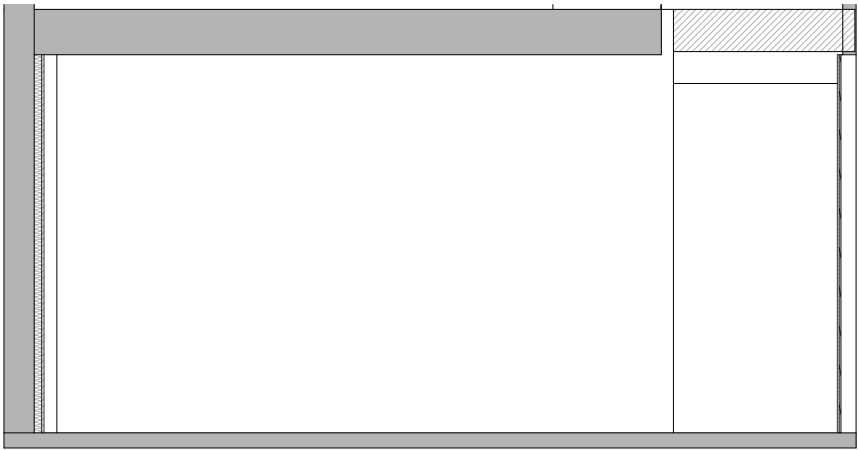


VEST

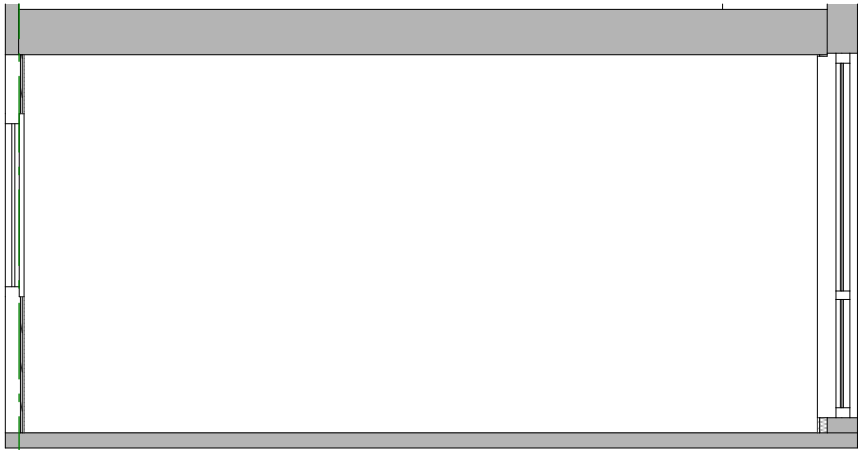

ØST

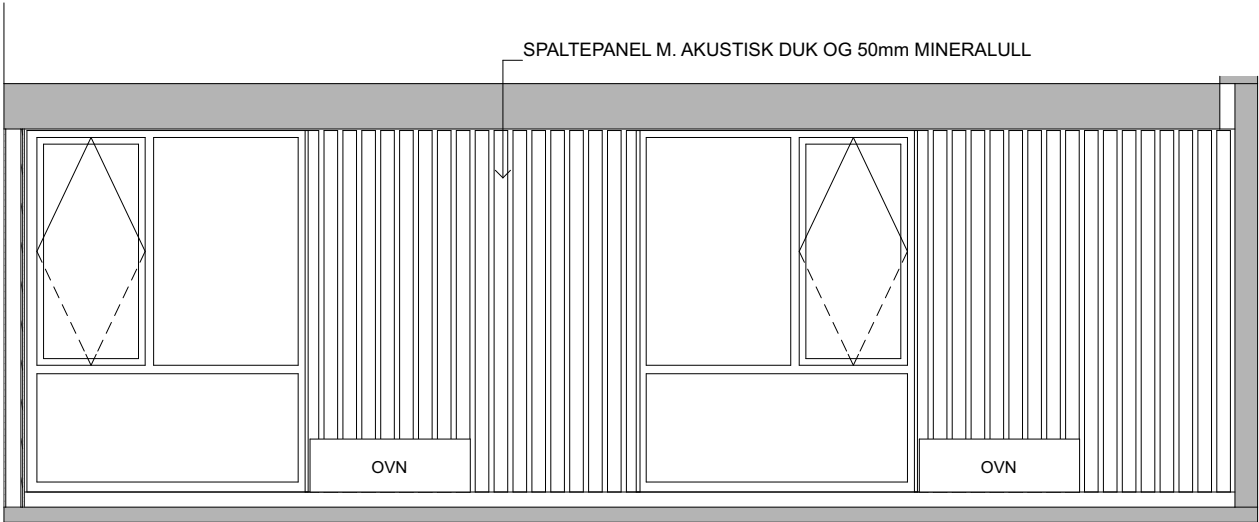

SØR

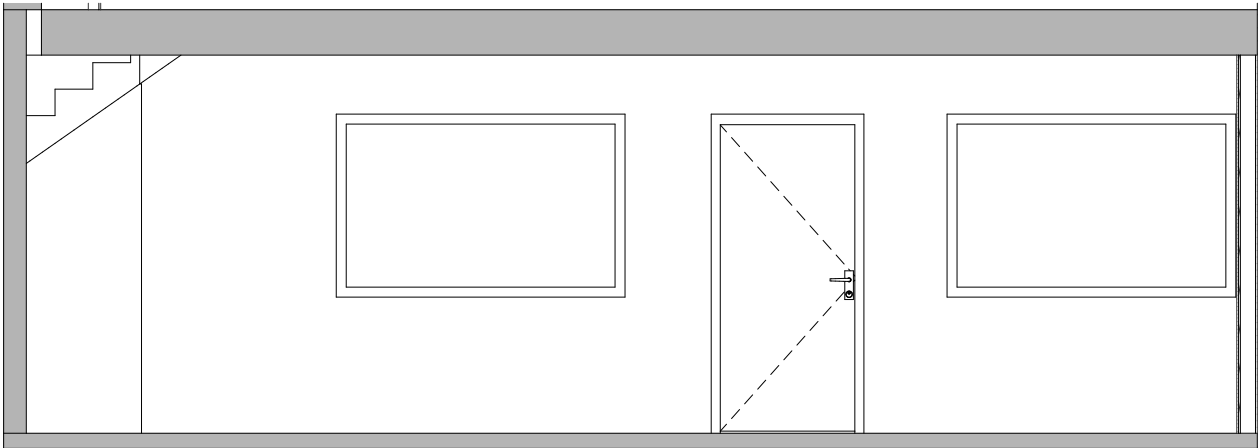

NORD

01	ANBUD	08.10.19	TEK	NIV
Rev	Beskrivelse	Dato	Sign	Godkj

Arkitekt



VIKANES

BUNGUM

Vikanes Bungum Arkitekter AS, Pb. 358 | Strandgata 202 | N-5501 Haugesund |
Tel. +47 52 70 76 00 | post@vikanes-bungum.no | www.vikanes-bungum.no

Tiltakshaver

KARMØY KOMMUNE

Prosjekt

SKUDENESHAVN BRANNSTASJON

Tegning

116 OVERFLATER VEGGER

Prosjektnr.: 1813	Tegningsnr.: A.45-504	Sign.: TEK	Dato: 04.09.19
Målestokk: 1:50	Fase: ANBUD	Revisjon.: 01	