


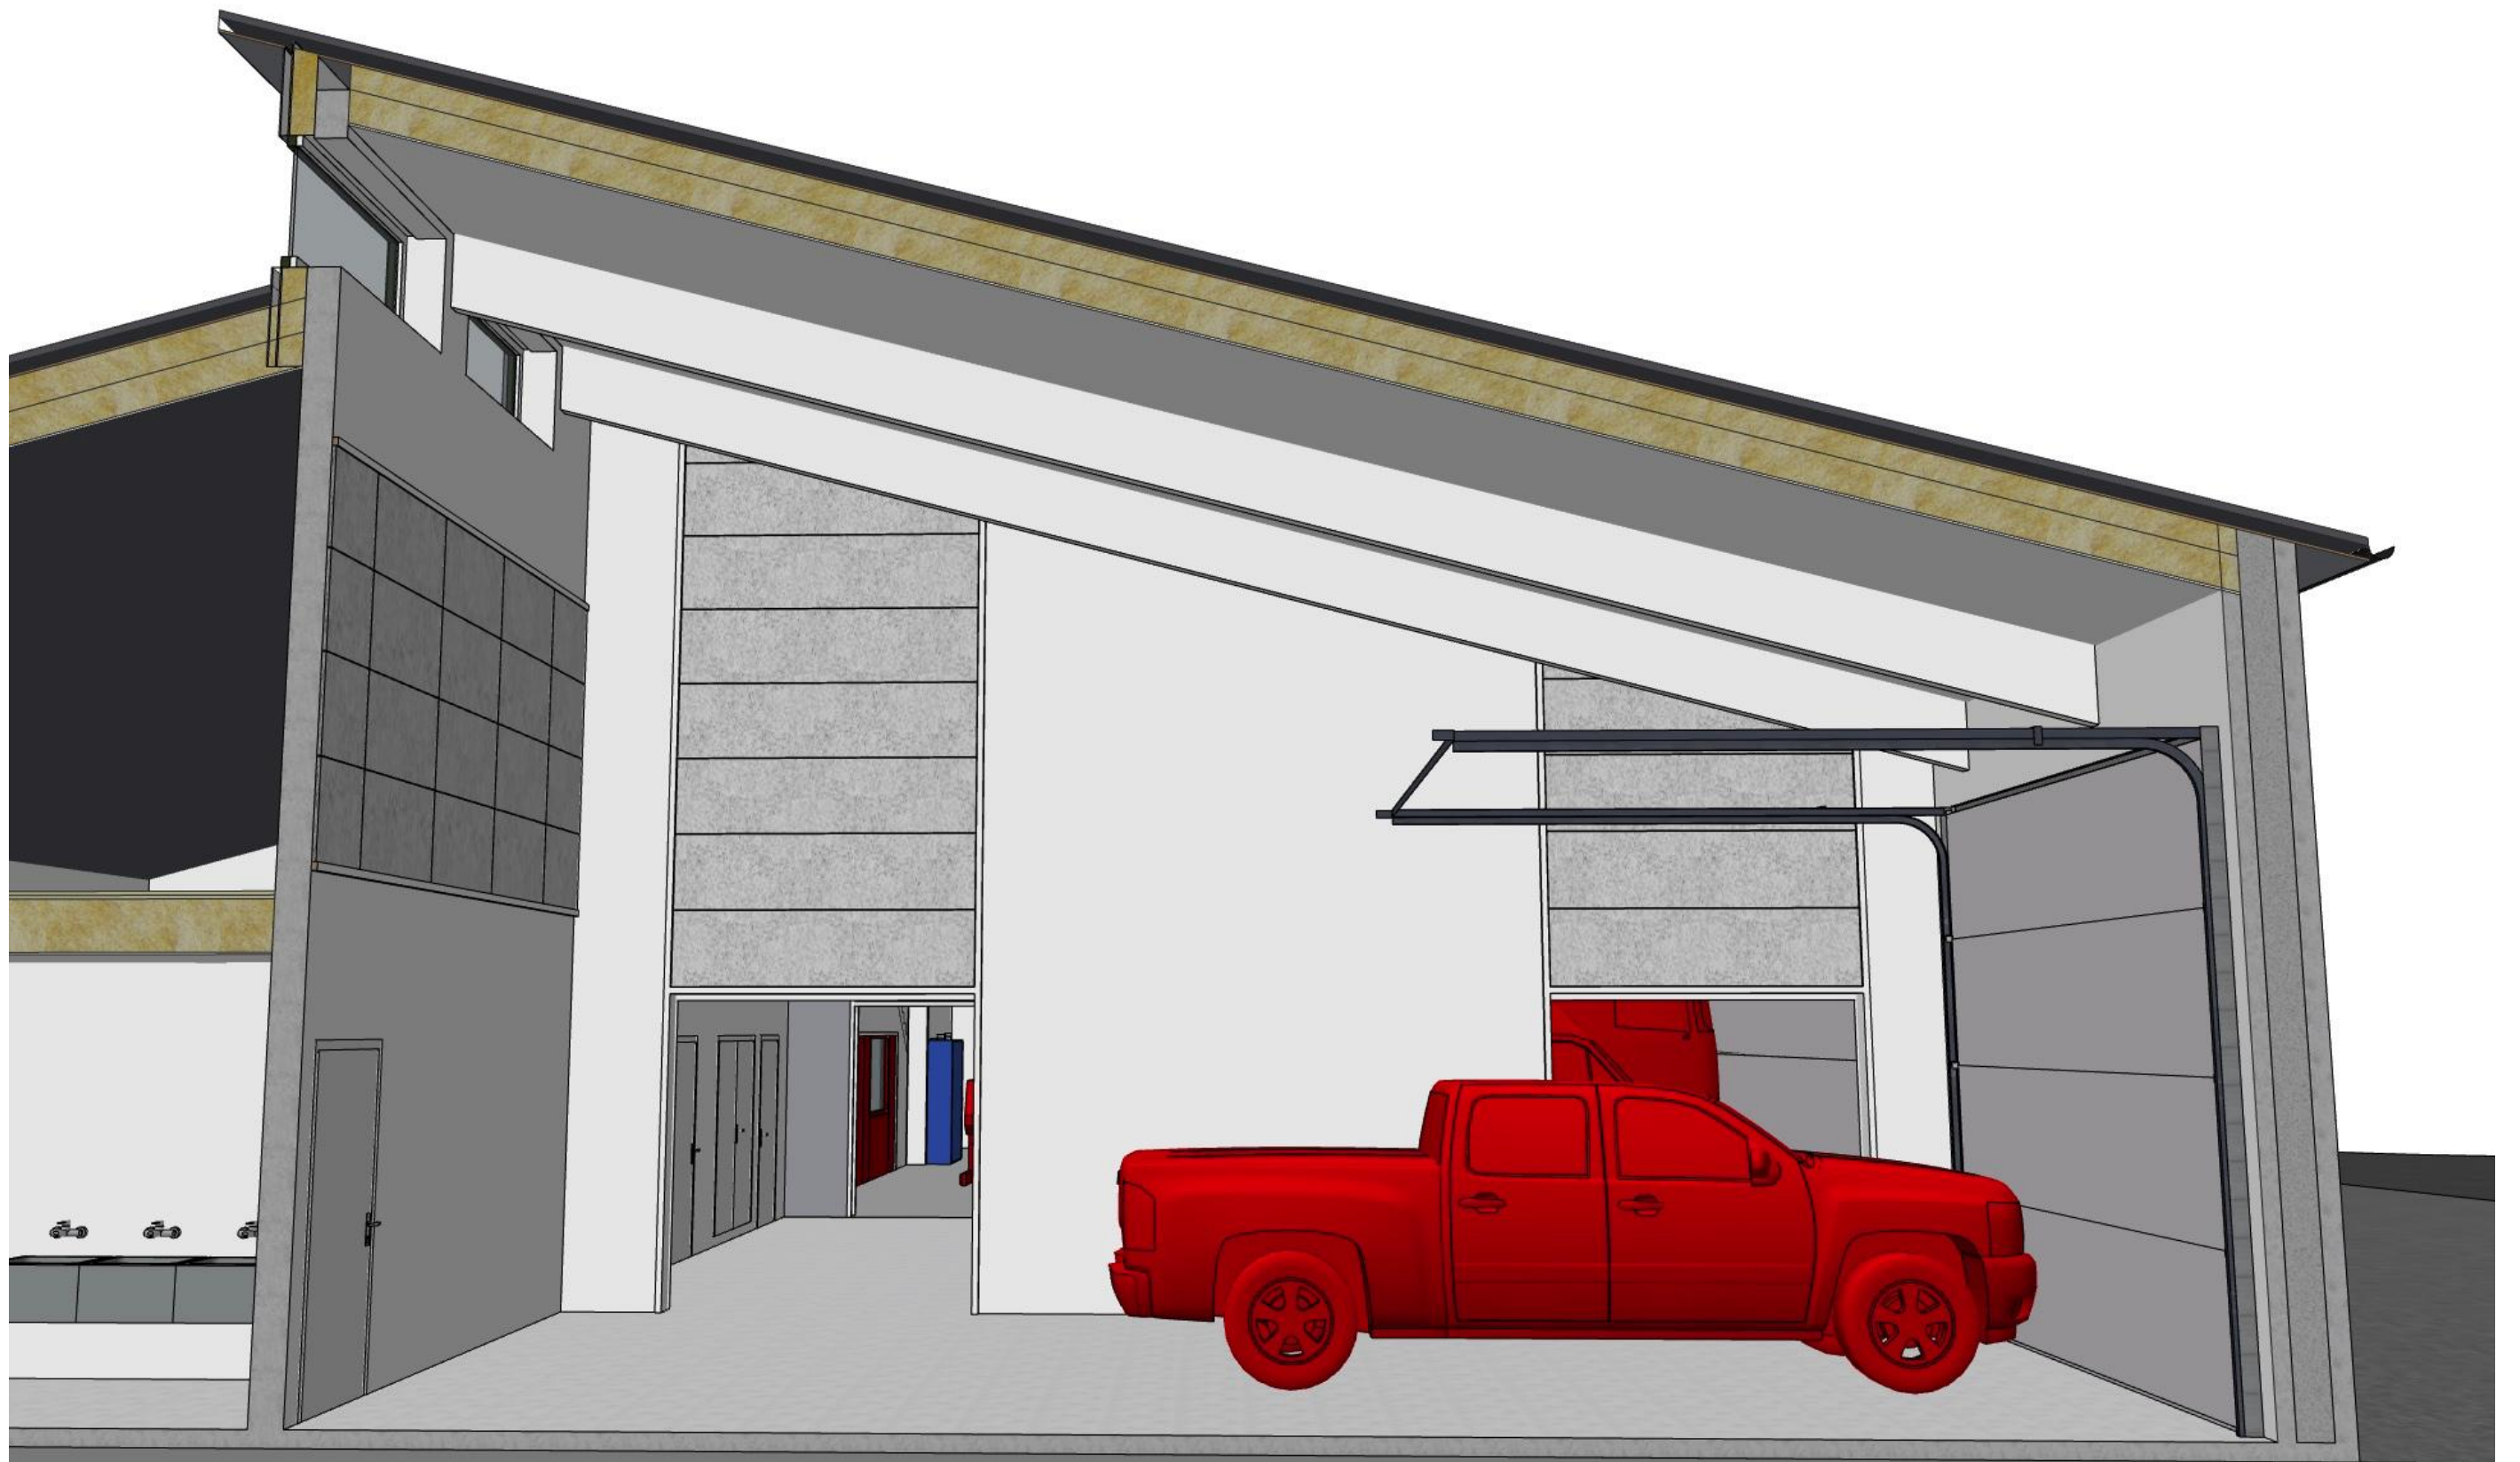

Tiltakshaver	Prosjekt	Tegning
KARMØY KOMMUNE	SKUDENESHAVN BRANNSTASJON	SNITT GJENNOM TILBYGG

Prosjektnr.: 1813	Tegningsnr.: A.80-4	Sign.: TEK	Dato: 08.10.19
Målestokk: 3D	Fase: ANBUD	Revisjon.: 01	

 VIKANES
BUNGUM