


Bygg E - 2. Etasje

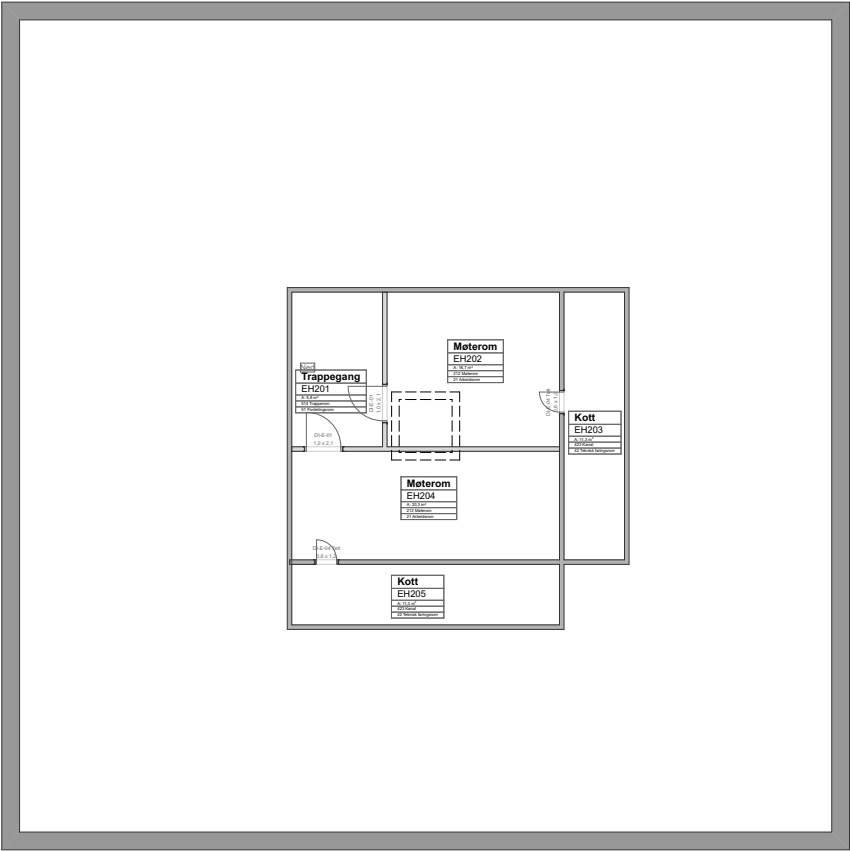

S-01 |

Bygg E - 2. Etasje

Endringer. Se notater - - - - -
Eksisterende vegg som fjernes - - - - -
Nye innevegg - - - - -

ARKITEKT: ALTIPLAN	PROSJEKT: Ambjørnrød Senter	ADRESSE: Rytterveien 19	INNHold: Bygg E - 2. Etg	TEGNING NR.: BY2210-E-H2-A-220-20-01-Plantegning
KONTAKT: post@altiplan.no	FASE: Anbud	SITUASJON: Ny situasjon	GNR.: 213 BNR.: 323 POSTNR.: 1615 POSTSTED: FREDRIKSTAD	OBS! Alle mål, høyder og arealer må kontrolleres på stedet. MÅLESTOKK: 1:200 ARK: DIN-A4 DATO: 01/02/2020