


Bygg A-B - 1. Etasje

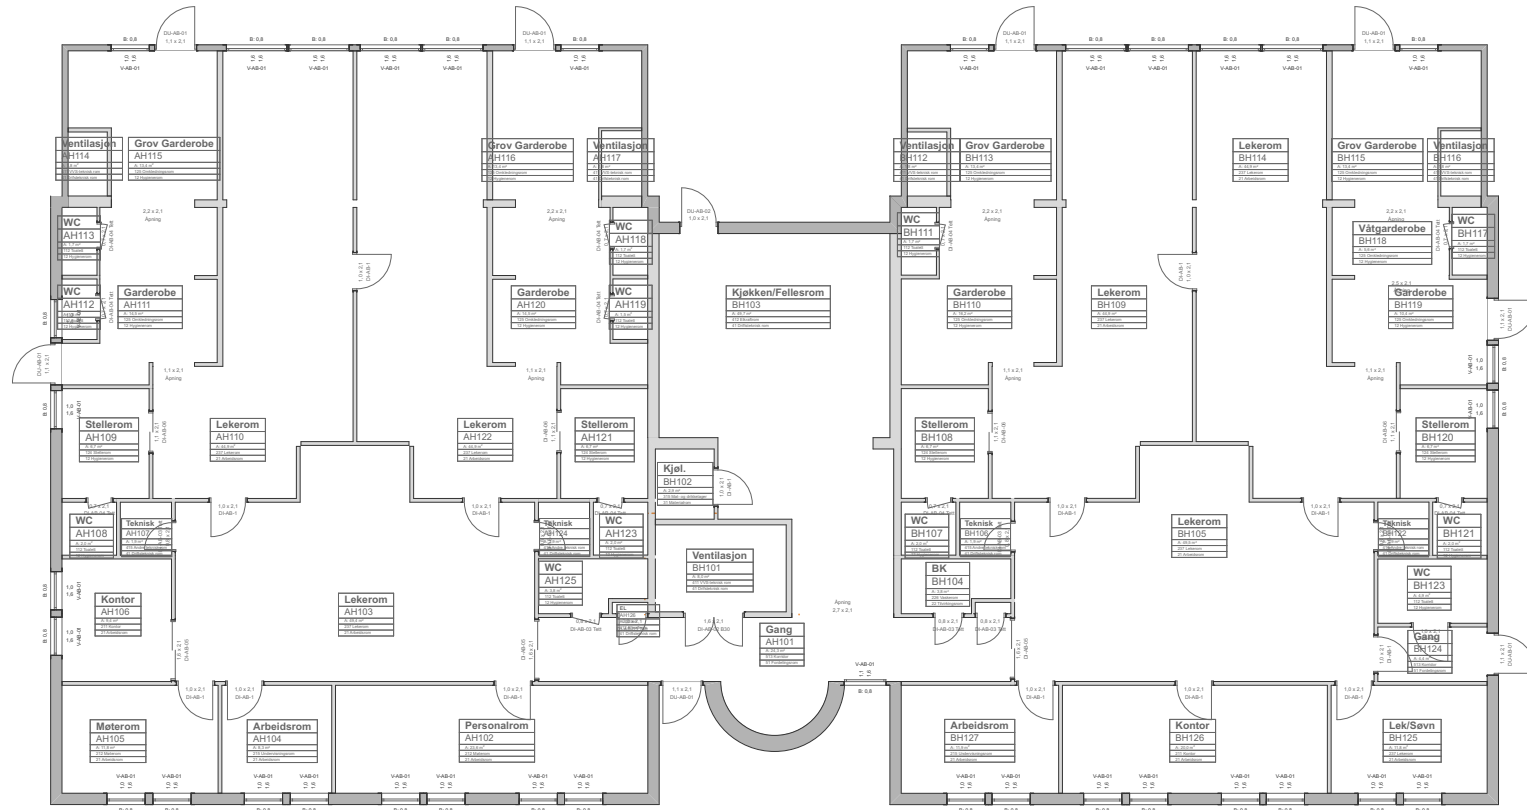

- Ingen endring
- Krav til gulv i rømningsvei: Kravet til gulv er Dfl-s1 [G].
- Linoleum
- Vinyl våtrom

Bygg AB - 1. Etasje

- Endringer. Se notater
- Eksisterende vegg som fjernes
- Nye innevegg

ARKITEKT:
ALTIPLAN

KONTAKT:
post@altiplan.no

PROSJEKT:
Ambjørnrød Senter

FASE: Anbud
SITUASJON: Ny situasjon

ADRESSE:
Rytterveien 19

GNR.: 213 | BNR.: 323 | POSTNR.: 1615 | POSTSTED: FREDRIKSTAD

INNHold:
Bygg AB - 1. Etg

REVISJON: B

TEGNING NR.:
BY2210-AB-H1-A-255-30-01-Gulvbelegg

OBS! Alle mål, høyder og arealer må kontrolleres på stedet
MÅLESTOKK: 1:200
ARK: DIN-A4
DATO: 01/02/2020