


Bygg G - 3. Etasje

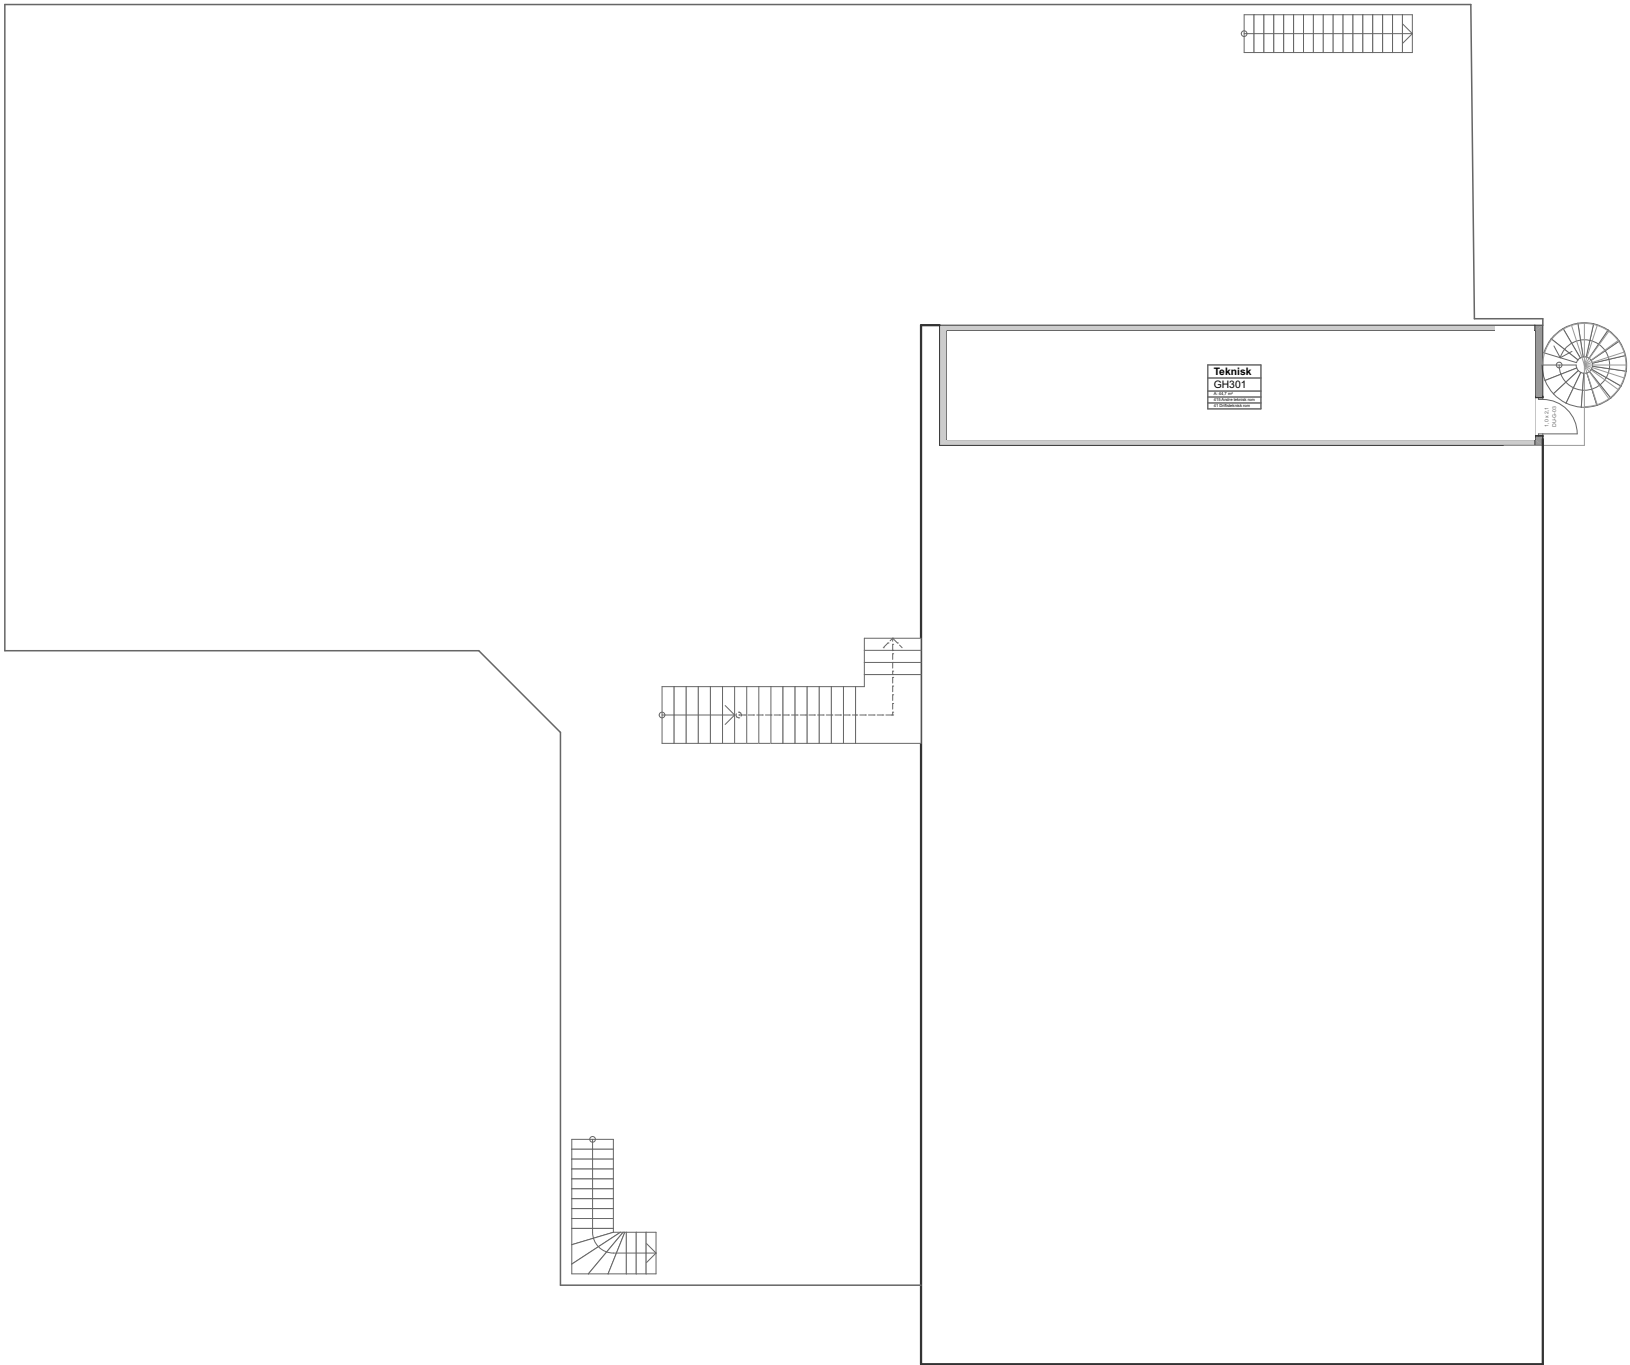

- Ingen endring
- Krav til gulv i retningsvei: Kravet til gulv er Dfl-s1 [G]
- Linoleum
- Linoleum eller flis i våtrom

Bygg G - 3. Etasje

Endringer: Se notater

Eksisterende vegg som fjernes

Nye innevegg

ARKITEKT:
ALTIPLAN

KONTAKT:
post@altiplan.no

PROSJEKT:
Ambjørnrød Senter

FASE:
Anbud

SITUASJON:
Ny situasjon

ADRESSE:
Rytterveien 19

GNR.: | BNR.: | POSTNR.: | POSTSTED:
213 | 323 | 1615 | FREDRIKSTAD

INNHold:
Bygg G - 3. Etg

REVISJON:
B

TEGNING NR.:
BY2210-G-H3-A-255-30-01-Gulvbelegg

OBS! Alle mål, høyder og arealer må kontrolleres på stedet

MÅLESTOKK:
1:200

ARK:
DIN-A3

DATO:
01/02/2020