


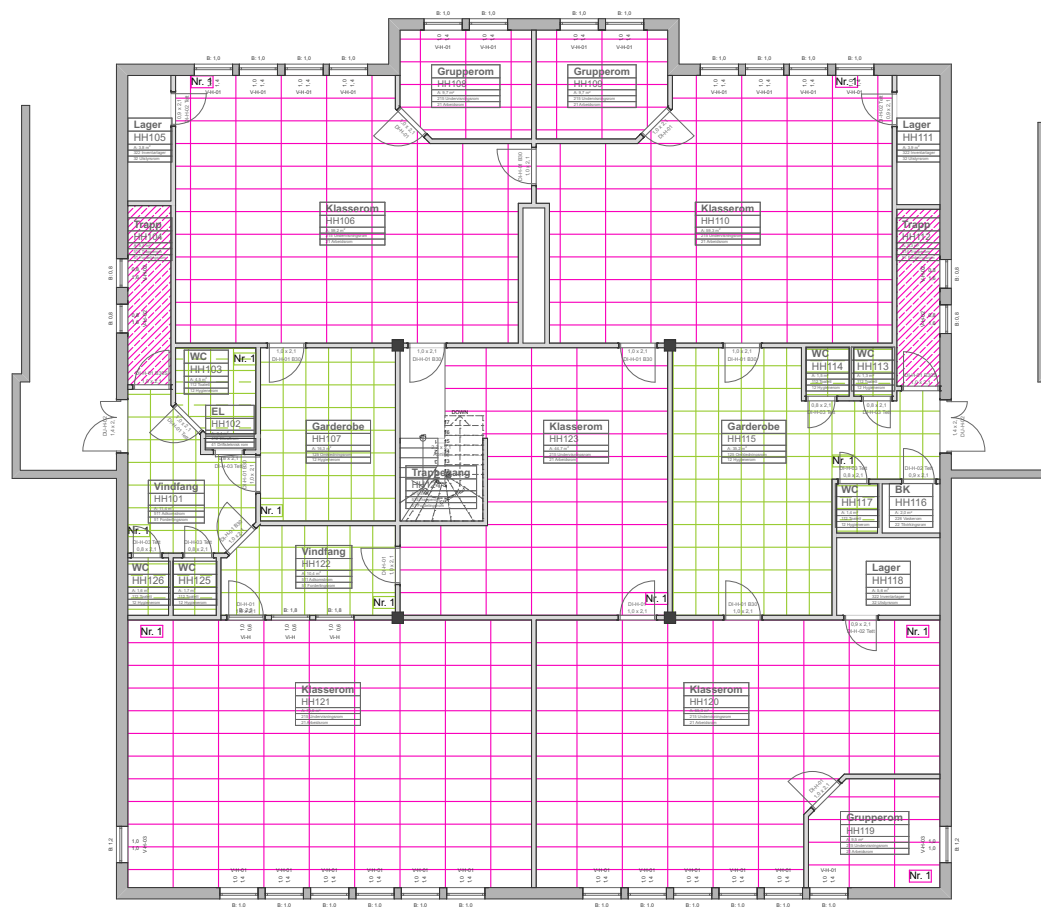

Himling Tegnforklaring

- Skråhimling, spiller variet størrelseslykkelse
Følger veggledning
Parallell med takkonstruksjon
- Skrå systemhimling 1200x600 mm.
Parallell med takkonstruksjon
- Skrå hygienehimling 1200x600 mm.
Parallell med takkonstruksjon
- Skrå systemhimling 600x600 mm.
Parallell med takkonstruksjon
- Skrå hygienehimling 600x600 mm.
Parallell med takkonstruksjon
- Skrå fast himling
Parallell med takkonstruksjon
- Skrå fast akustisk himling
Minimum himlingshøyde 2400mm
- Spiller variet størrelseslykkelse
Minimum himlingshøyde 2700mm
- Systemhimling 1200x600 mm.
Minimum himlingshøyde 2700mm
- Hygienehimling 600x1200 mm.
Minimum himlingshøyde 2700mm
- Hygienehimling 600x600 mm.
Minimum himlingshøyde 2700mm
- Hygienehimling 600x600 mm.
Minimum himlingshøyde 2700mm
- Fast himling
Minimum himlingshøyde 2700mm
- Fast akustisk himling
Minimum himlingshøyde 2700mm
- Spiller variet størrelseslykkelse
Minimum himlingshøyde 2400mm
- Systemhimling 1200x600 mm.
Minimum himlingshøyde 2400mm
- Hygienehimling 600x1200 mm.
Minimum himlingshøyde 2400mm
- Hygienehimling 600x1200 mm.
Minimum himlingshøyde 2400mm
- Systemhimling 600x600 mm.
Minimum himlingshøyde 2400mm
- Fast himling
Minimum himlingshøyde 2400mm
- Fast akustisk himling
Minimum himlingshøyde 2400mm

Bygg H - 1. Etasje

ARKITEKT:

ALTIPLAN

KONTAKT:

post@altiplan.no

PROSJEKT:

Ambjørnrød Senter

FASE:

Anbud

SITUASJON:

Ny situasjon

ADRESSE:

Rytterveien 19

GNR.:

213

BNR.:

323

POSTNR.:

1615

POSTSTED:

FREDRIKSTAD

INNHold:

Bygg H - 1. Etg

REVISJON:

B

TEGNING NR.:

BY2210-H-H1-A-266-30-01-Himlingsskjema

OBS! Alle mål, høyder og arealer må kontrolleres på stedet

MÅLESTOKK:

1:200

ARK:

DIN-A4

DATO:

01/02/2020