


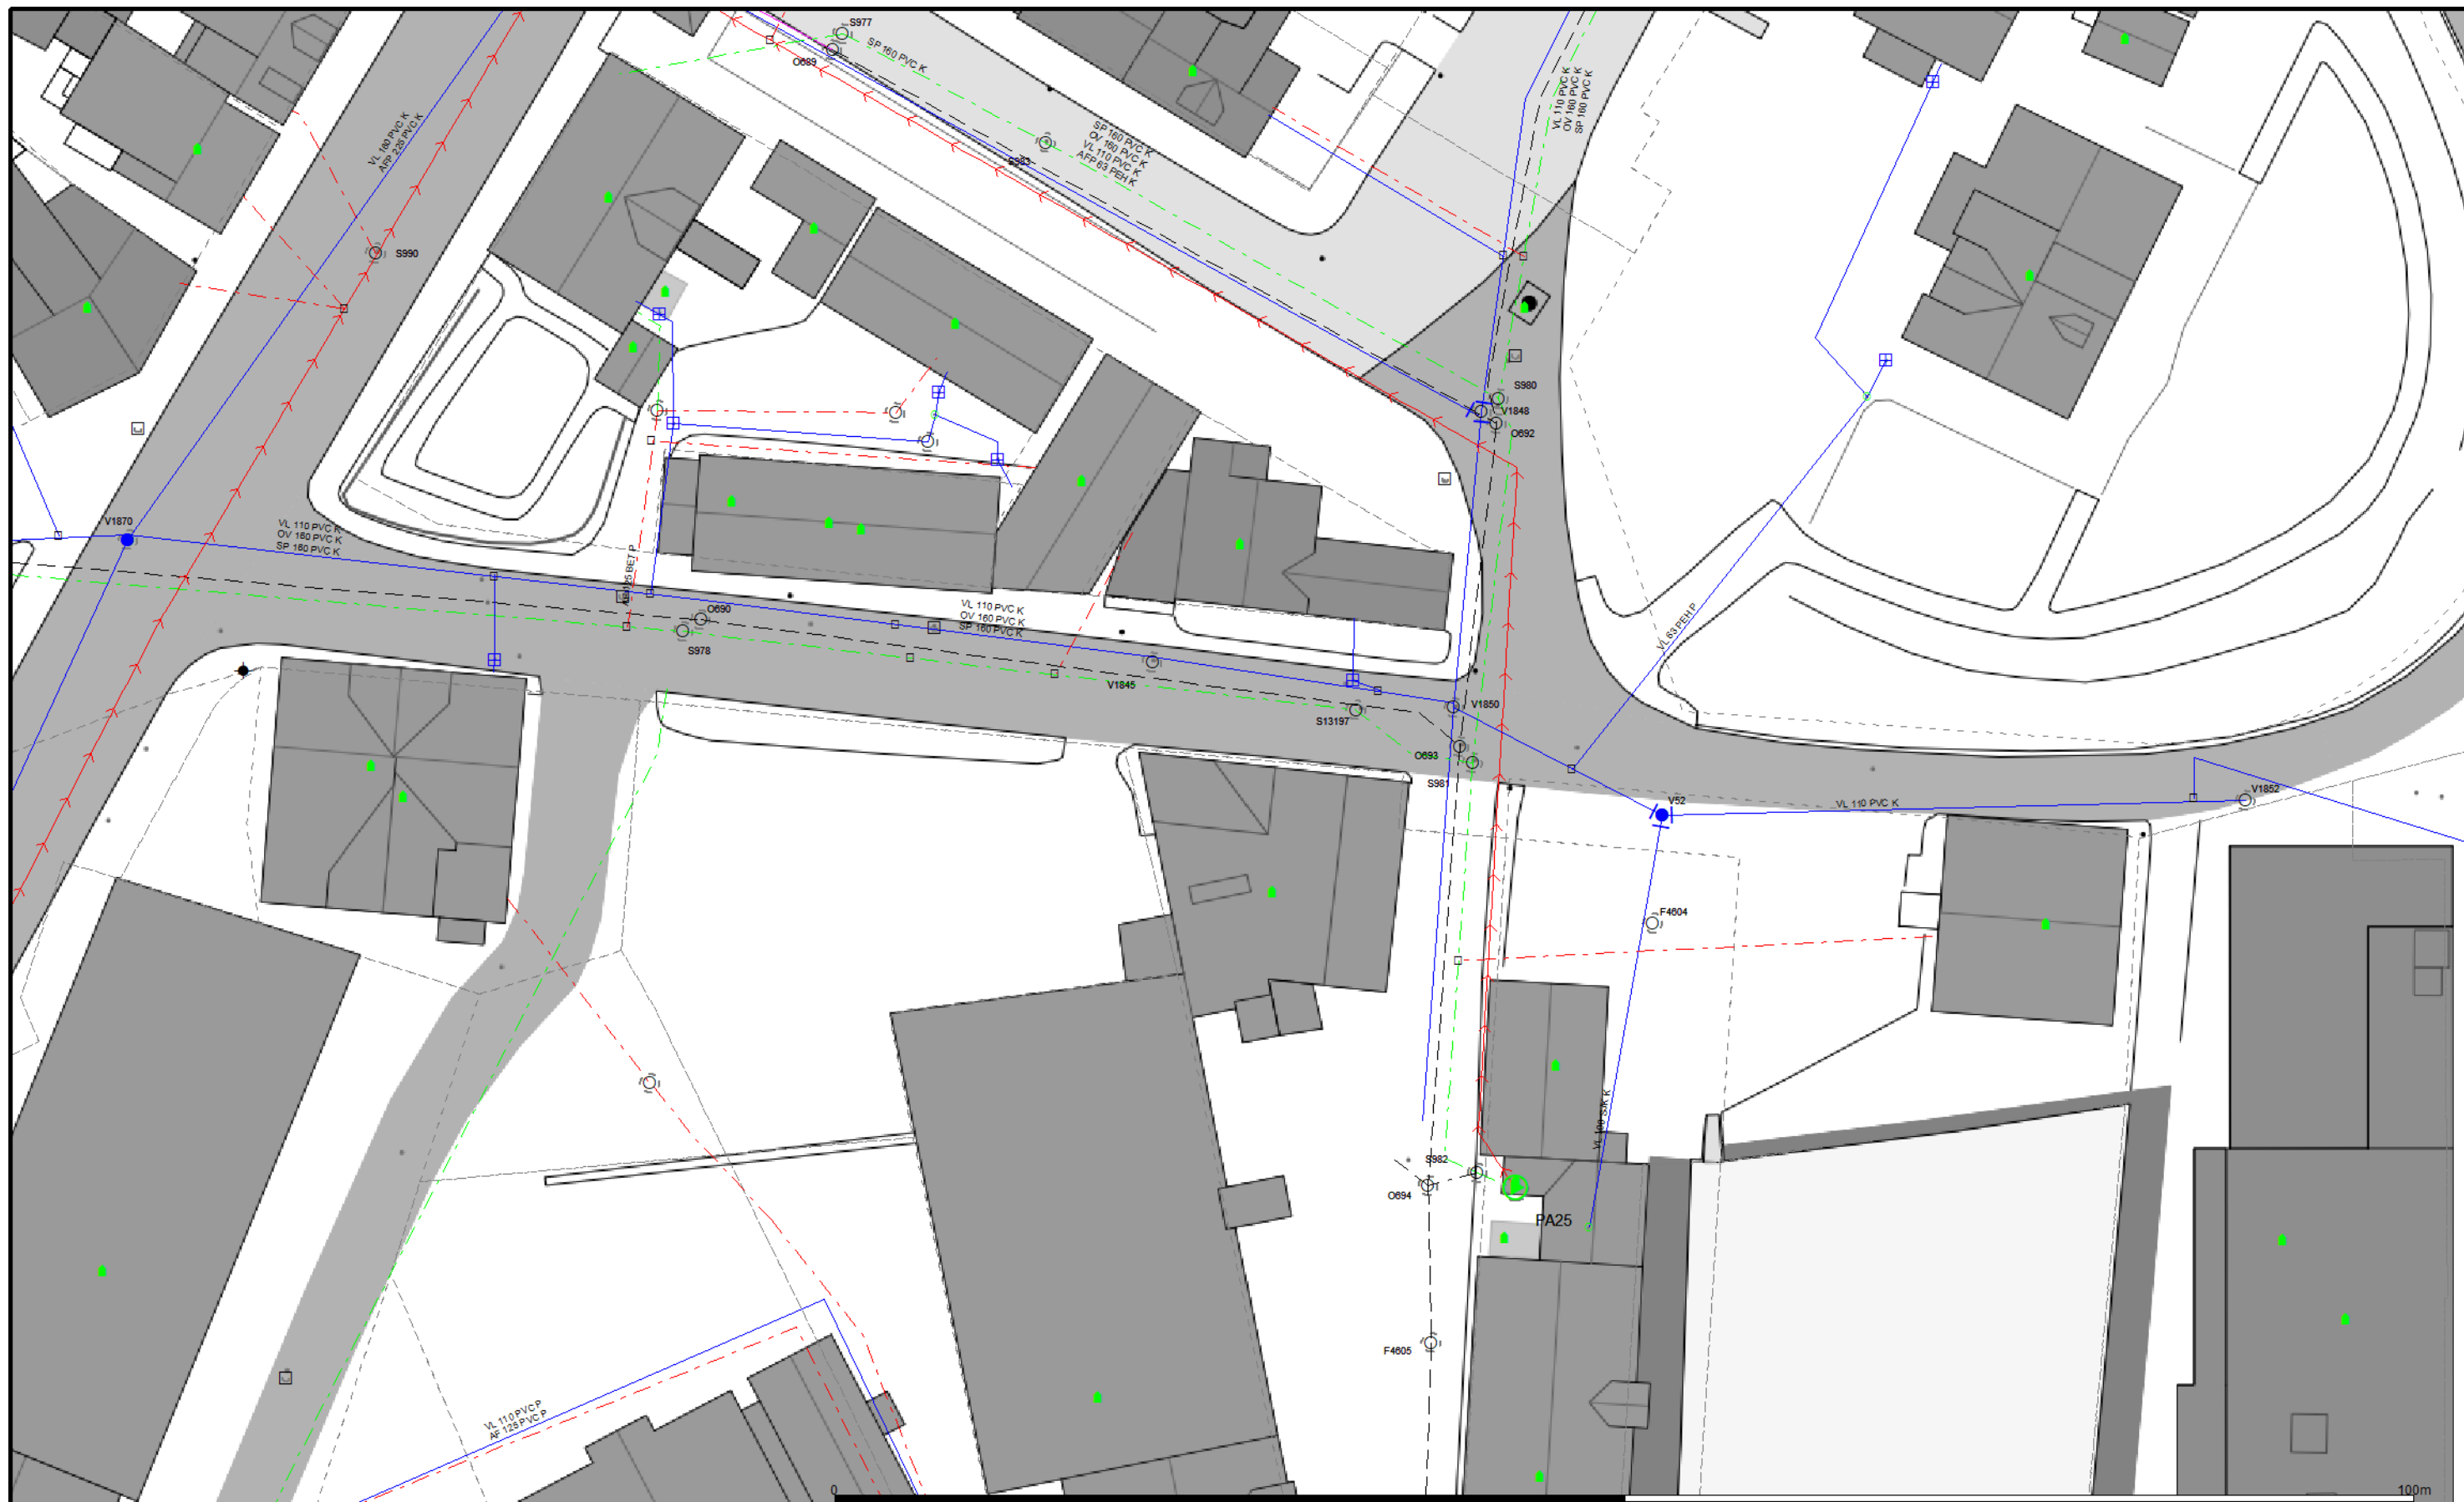

- - - Avløp felles - - - Drensledning - - - Felles trykk - - - Kanal felles - - - Kanal overvann - - - Kanal spillvann - - - Kanal vann	- - - Overløpsledning - - - Overvann - - - Pumpeledning felles - - - Pumpeledning overvann - - - Pumpeledning spillvann - - - Pumpeledning vann - - - Spillvann	- - - Spillvann trykk - - - Tunell felles - - - Tunell overvann - - - Tunell spillvann - - - Tunell vann - - - Vannledning - - - Andre	■ Basseng ◆ Hydrant ○ Kum ● Brannkum • Påkoblingspunkt ■ Overløp ⊙ Pumpestasjon felles	⊙ Pumpestasjon spillvann ⊙ Pumpestasjon vann ○ Sandfangskum ⊙ Slamavskiller ⊙ Gatesluk ⊙ Sluk med sandfang □ Sluk	△ Utslippspunkt
---	---	--	--	---	---

Merknad til det kommunale kartverket:

Inntegninger av kommunale og private vann- og avløpsledninger med tilhørende installasjoner i kommunens kartverk, er kun veiledende.

Tromsø kommune, Vann og avløp tar ikke ansvar for skader som følge av ukorrekte eller manglende inntegninger av vann- og avløpsledninger, det være seg egne eller private.

Ta evt. kontakt med Vann og avløp for ytterligere informasjon



Dato: 2020.03.31
Sign: AT



Målestokk
1:400