




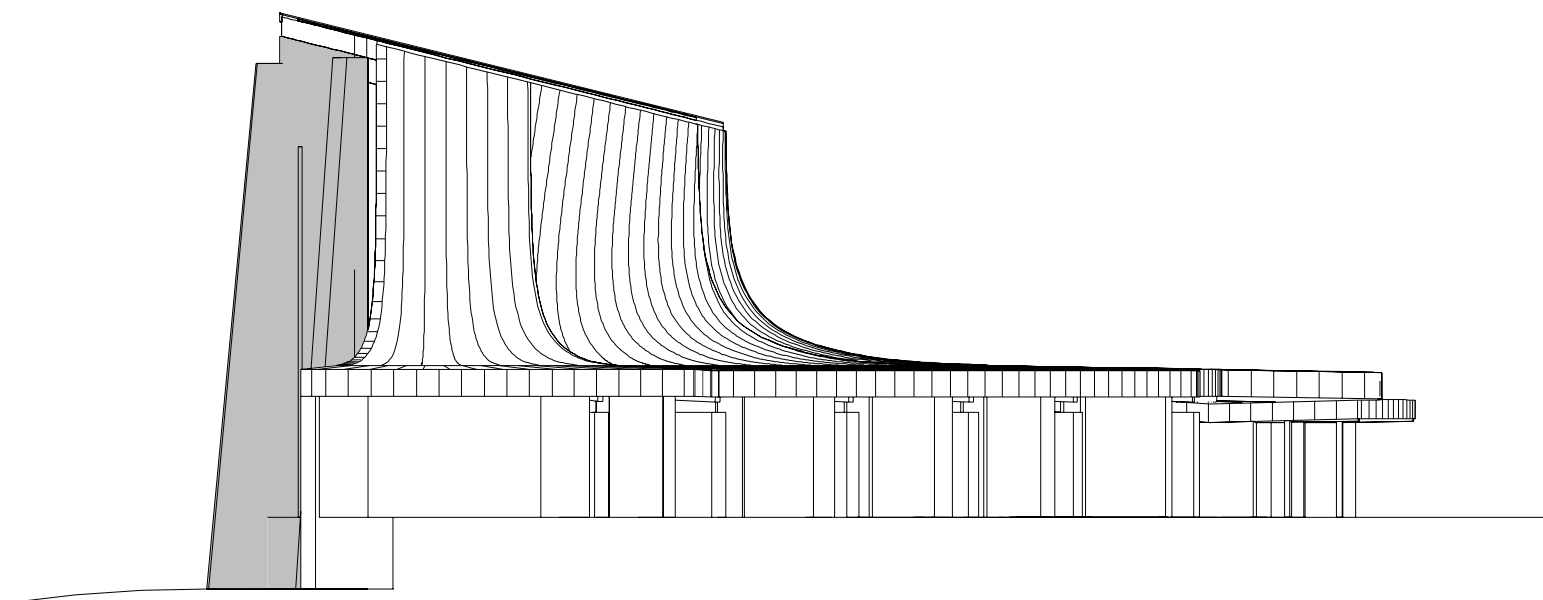


Eksisterende Vest
1 : 200

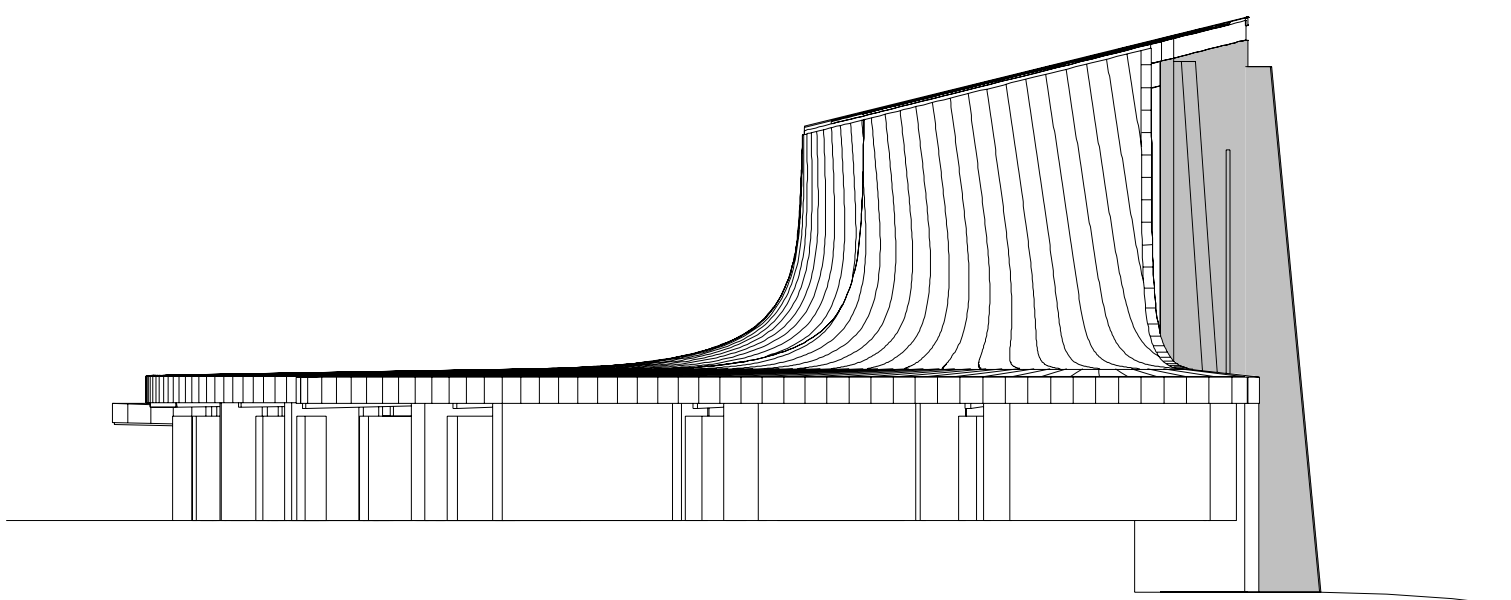

Eksisterende Øst
1 : 200

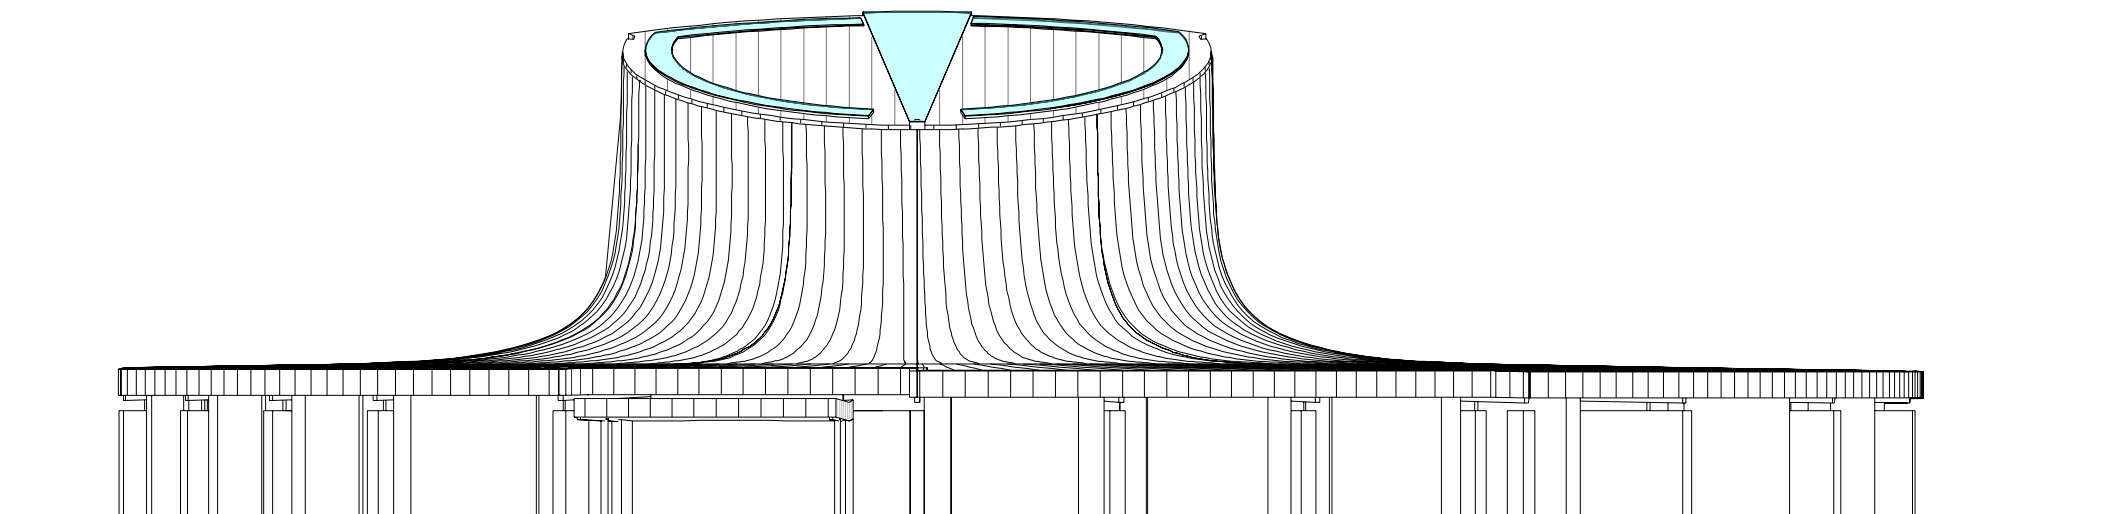

Eksisterende Sør
1 : 200

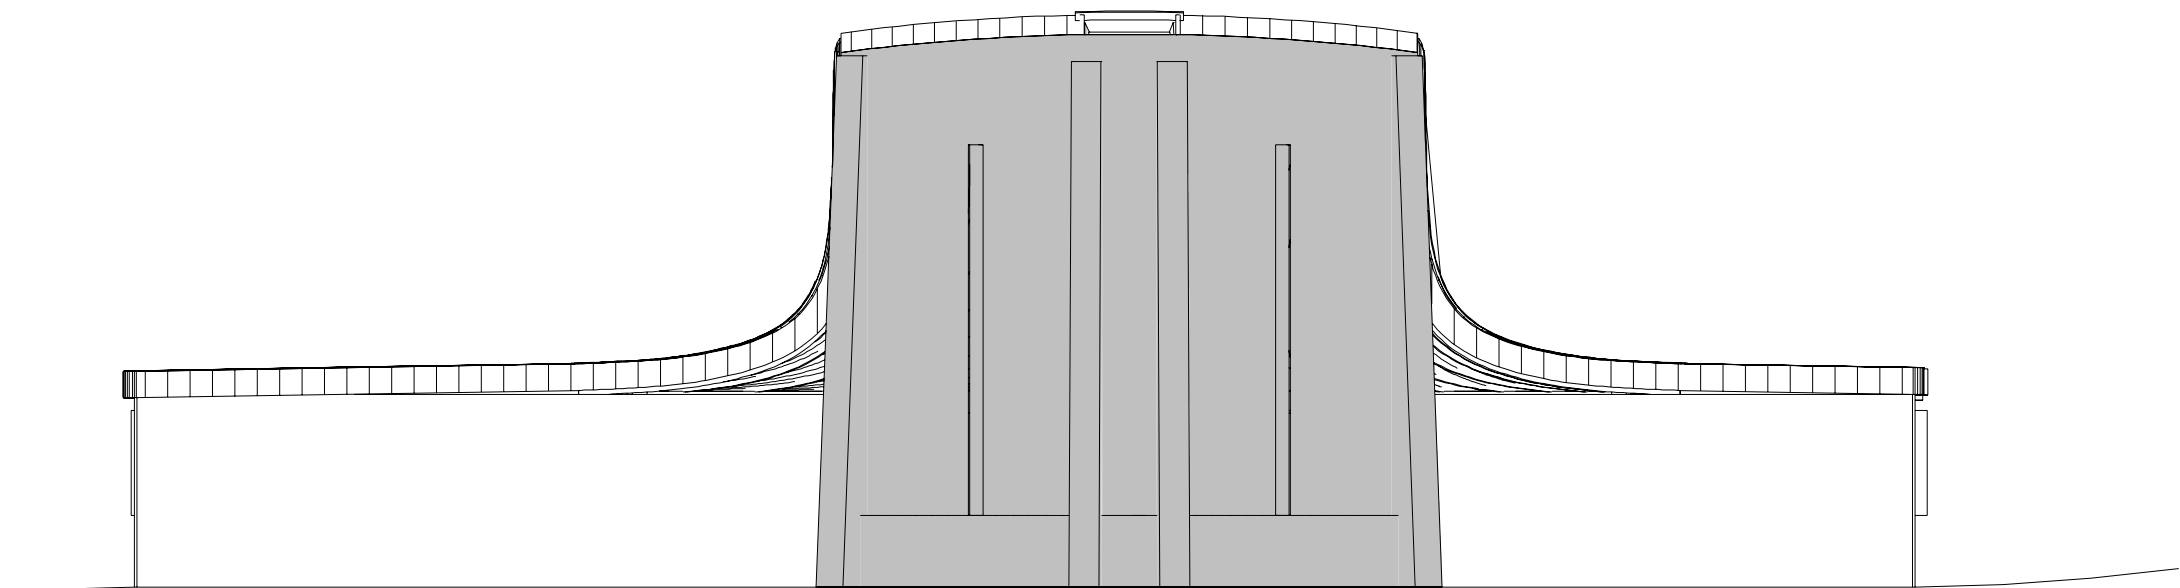

Eksisterende Nord
1 : 200

EKSISTERENDE

Utg	Dato	Tekst	Sign
-----	------	-------	------

OPPDRAG FOR: Akasia Kirke og Gravplass AS

PROSJEKT: Fyllingsdalen kirke

TEGNING: Fasader eksisterende

TEGNER:	HH
KONSTR:	HH
KONTR.:	AK
Mål:	1 : 200 A2
DATO:	10.03.20



HR PROSJEKT AS
Dronning Eufemias gate
16
0191 Oslo
Tlf: 46 80 55 55
www.hrprosjekt.no

PR.NR.
1905871

TEGN.NR.: REV.NR.:
B40-02