



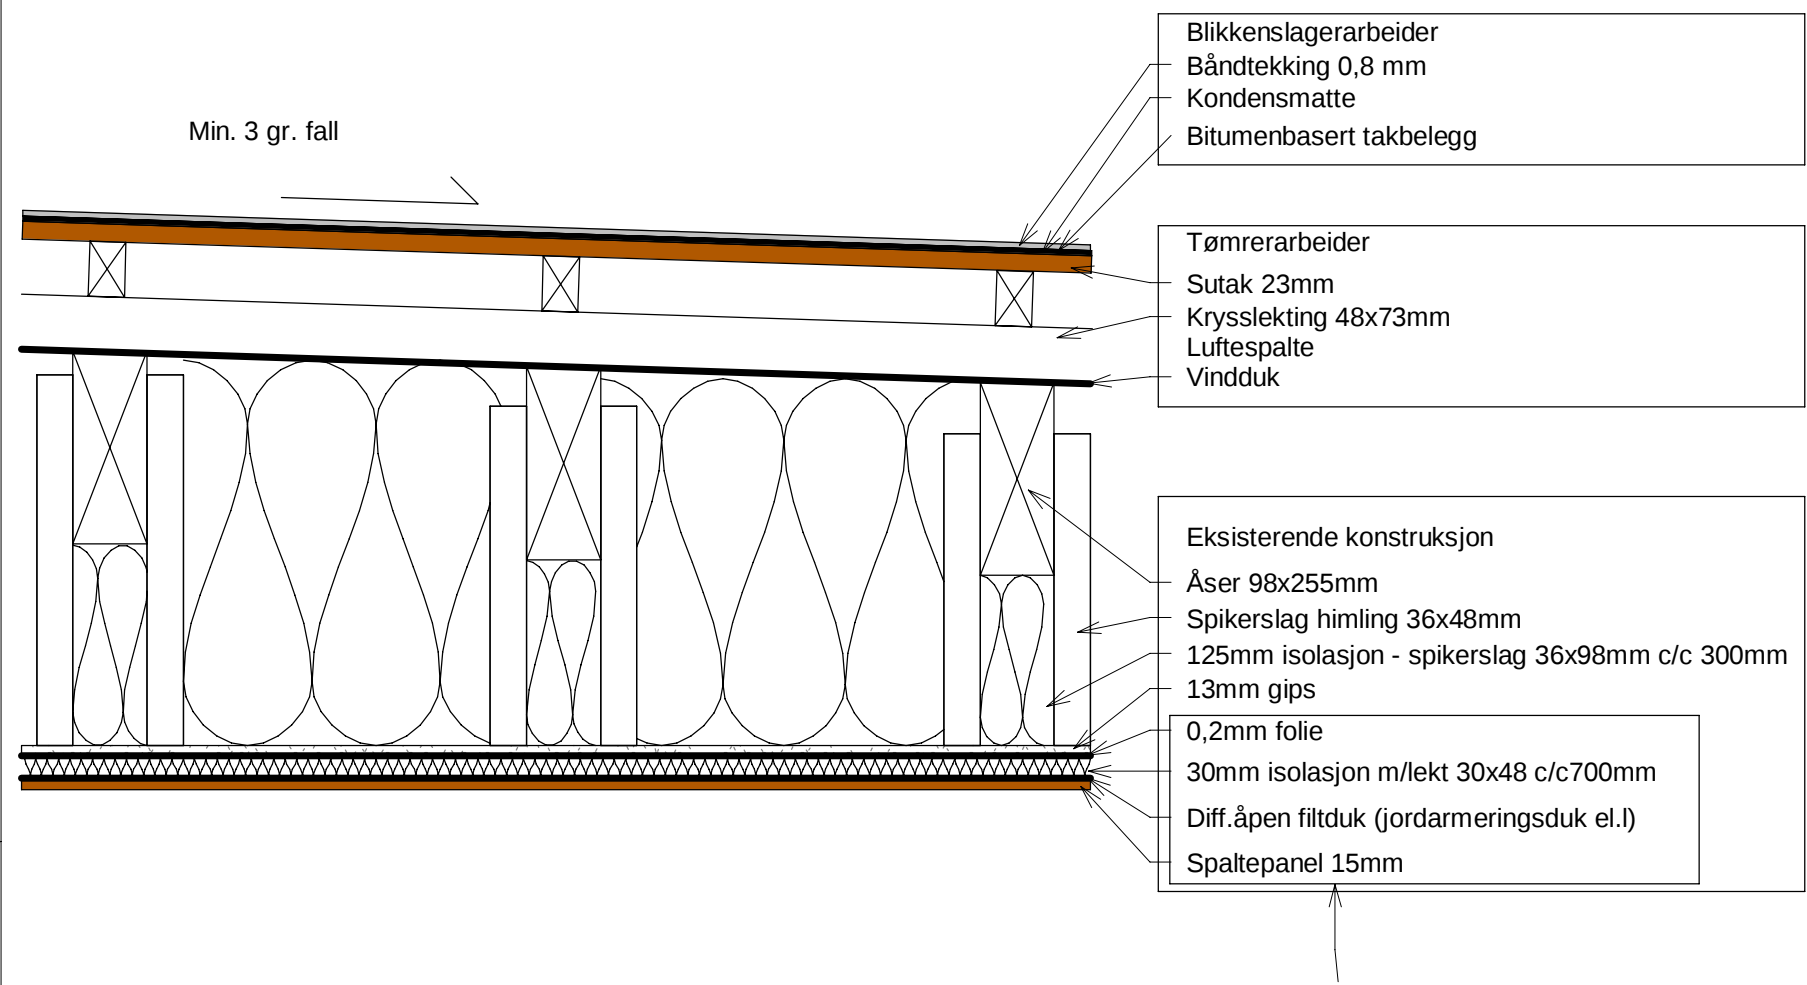


D3.2 - Nytt tak - lengdesnitt
1 : 10


NB. Dersom himling ikke er bygget som beskrevet over, må dette gjøres på nytt som beskrevet over.
NB. Hele rommet mellom himling og overkant åser/vindduk fylles med isolasjon dersom dette ikke er gjort tidligere.

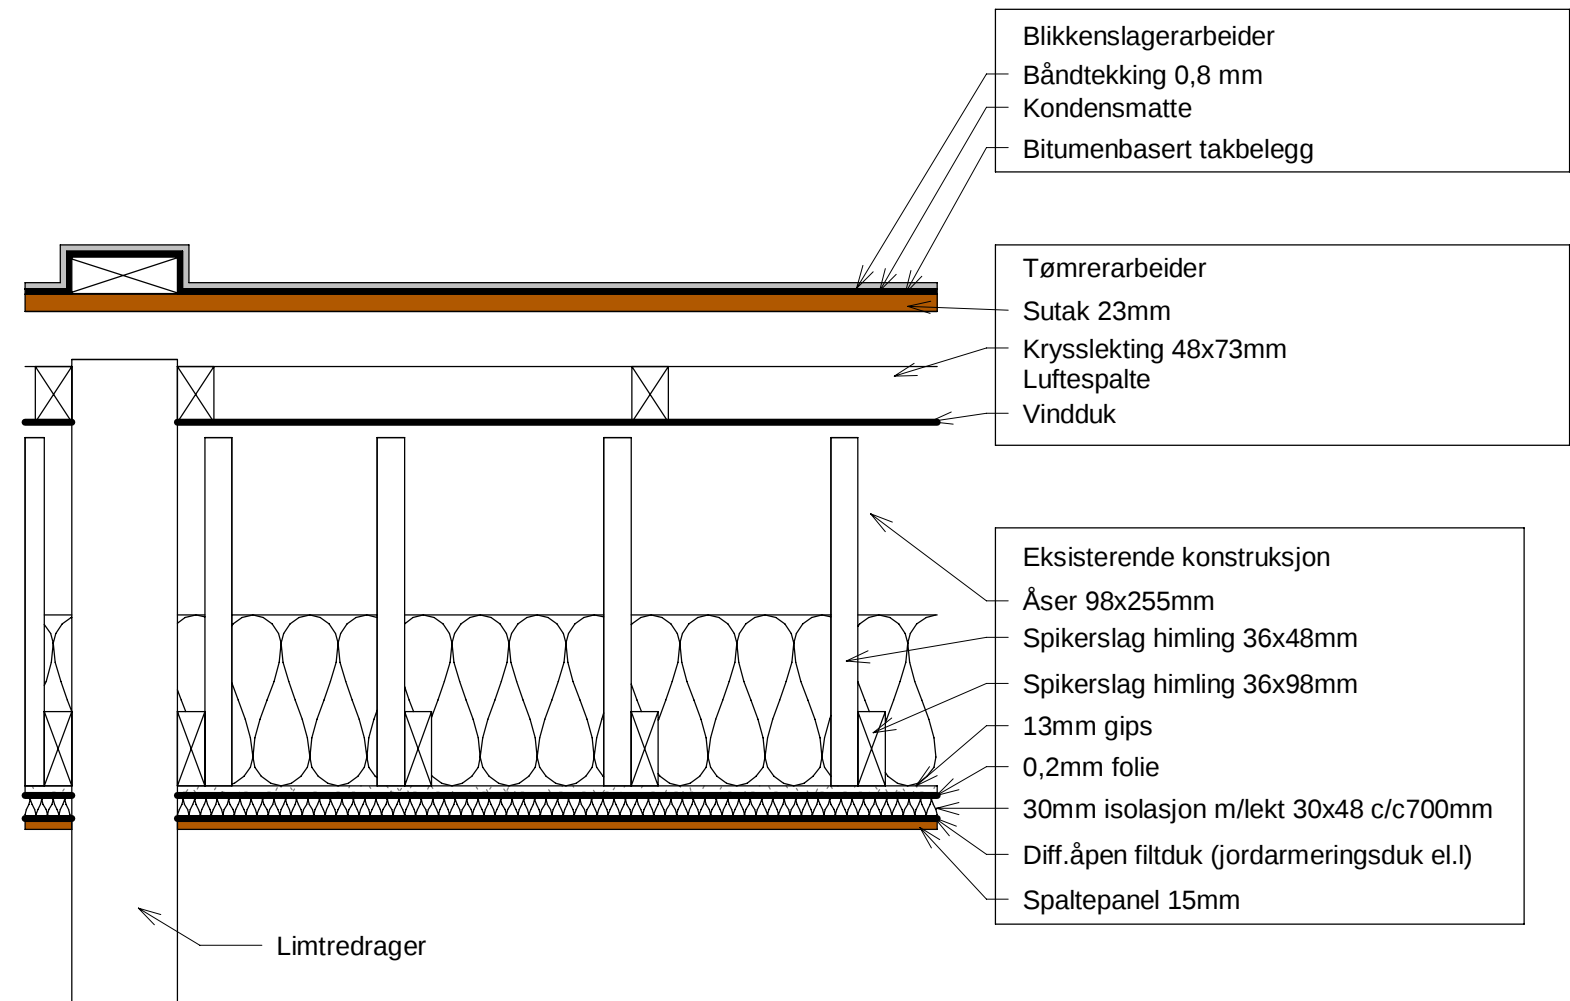

D3.1 - Nytt tak - tverrsnitt
1 : 10

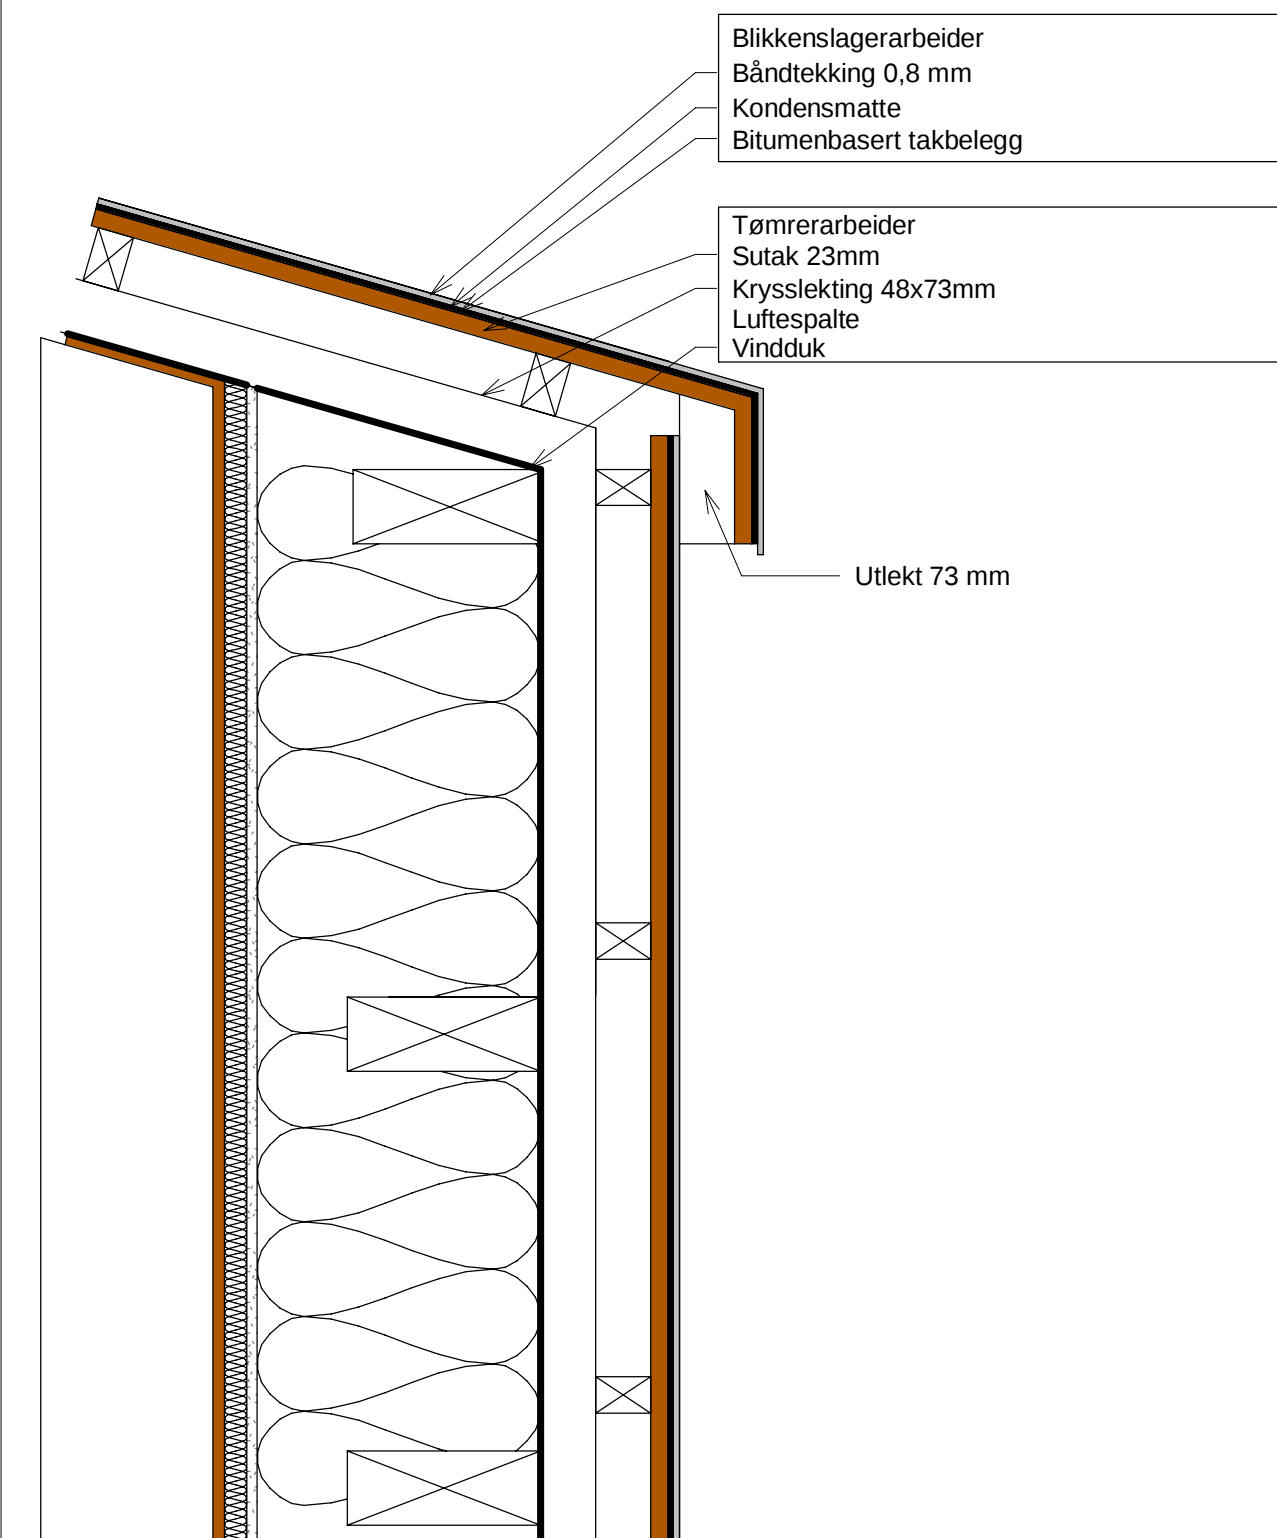

D3.3 - Nytt tak - lengdesnitt overgang til øvre tak
1 : 10

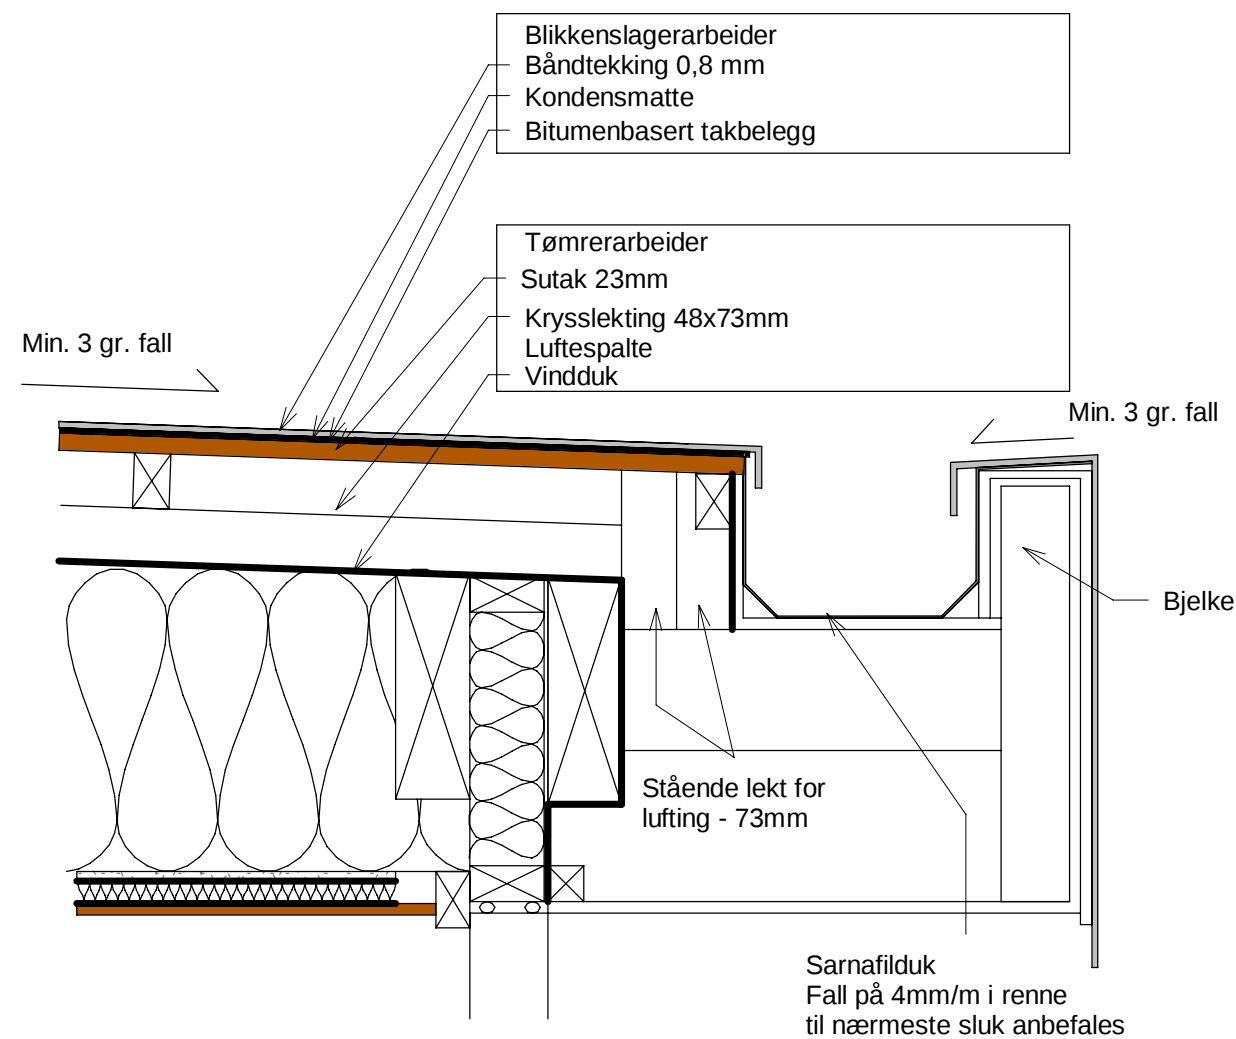

D3.4 - Nytt tak - lengdesnitt overgang yttervegg
1 : 10

NYTT

Utg	Dato	Tekst	Sign
OPPDRAG FOR: Akasia Kirke og Gravplass AS			
PROSJEKT: Fyllingsdalen kirke		TEGNER: HH	
		KONSTR: HH	
TEGNING: Detaljer nytt tak		KONTR.: AK	
		Mål: 1 : 10 A2	
		DATO: 10.03.20	
		HR PROSJEKT AS Dronning Eufemias gate 16 0191 Oslo Tlf: 46 80 55 55 www.hrprosjekt.no	
		PR.NR. 1905871	TEGN.NR.: REV.NR.: B52-01