



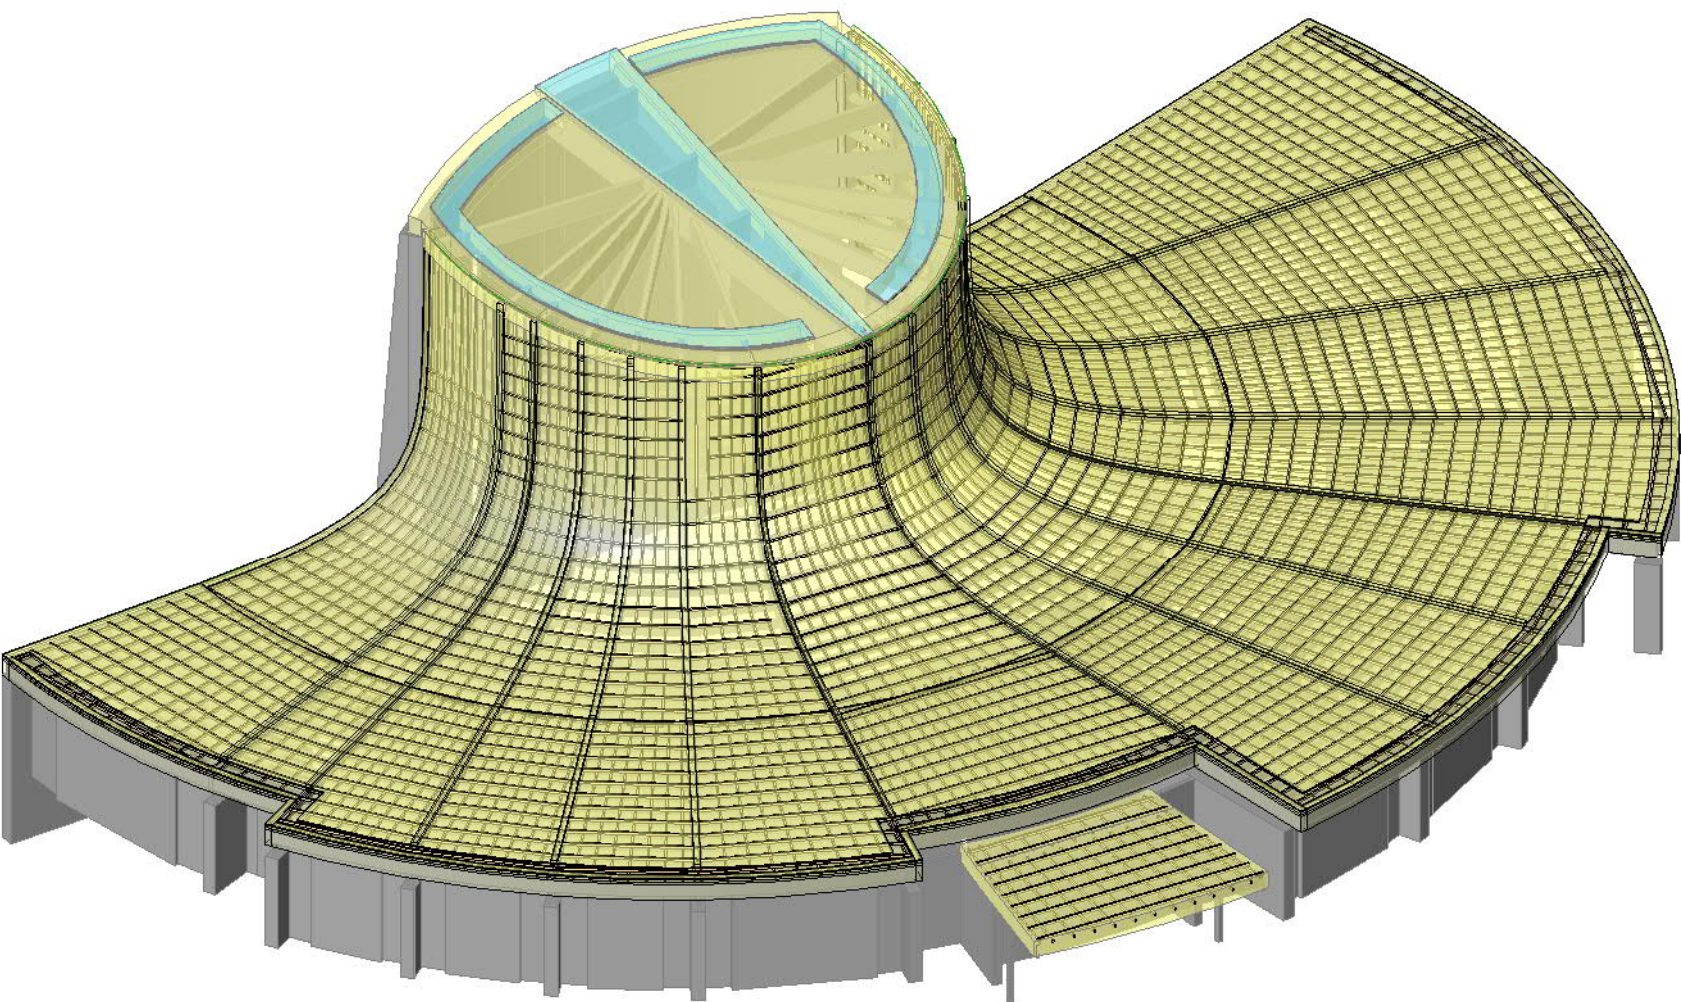

3D visning 1 NY

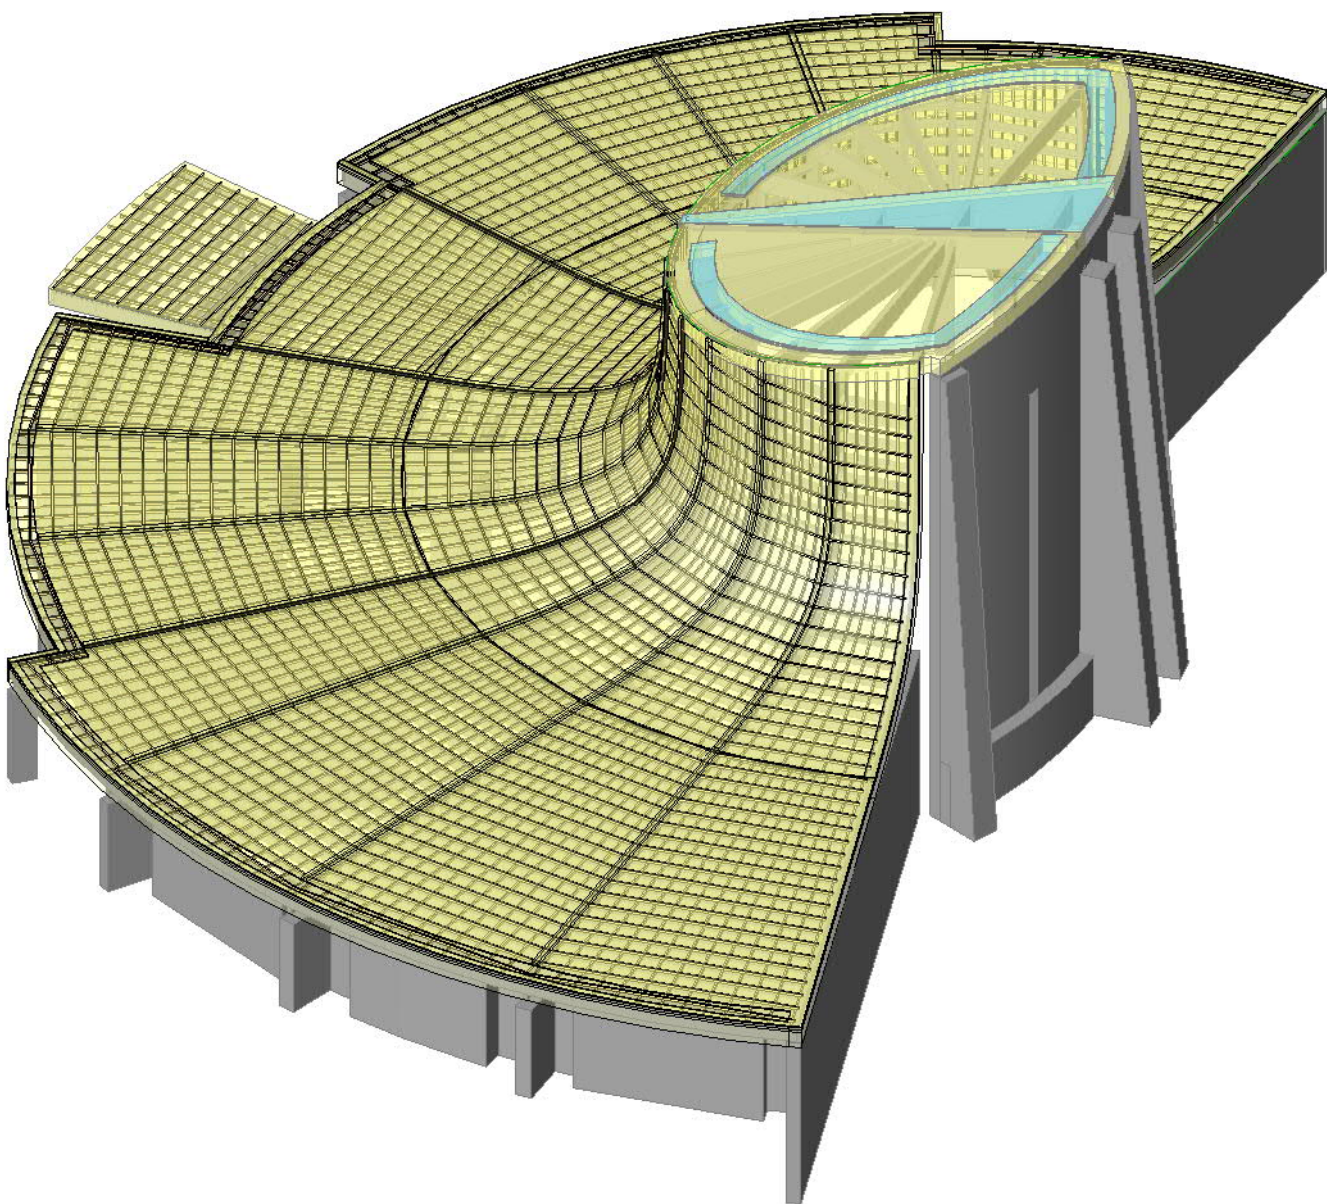

3D visning 2 NY

NYTT

Utg	Dato	Tekst	Sign
-----	------	-------	------

OPPDRAG FOR: Akasia Kirke og Gravplass AS

PROSJEKT: Fyllingsdalen kirke

TEGNER: HH

KONSTR: HH

TEGNING:

KONTR.: AK

3D visning ny

Mål: A2

DATO: 10.03.20



HR PROSJEKT AS
Dronning Eufemias gate
16
0191 Oslo
Tlf: 46 80 55 55
www.hrprosjekt.no

PR.NR.

1905871

TEGN.NR.: REV.NR.:

B82-01