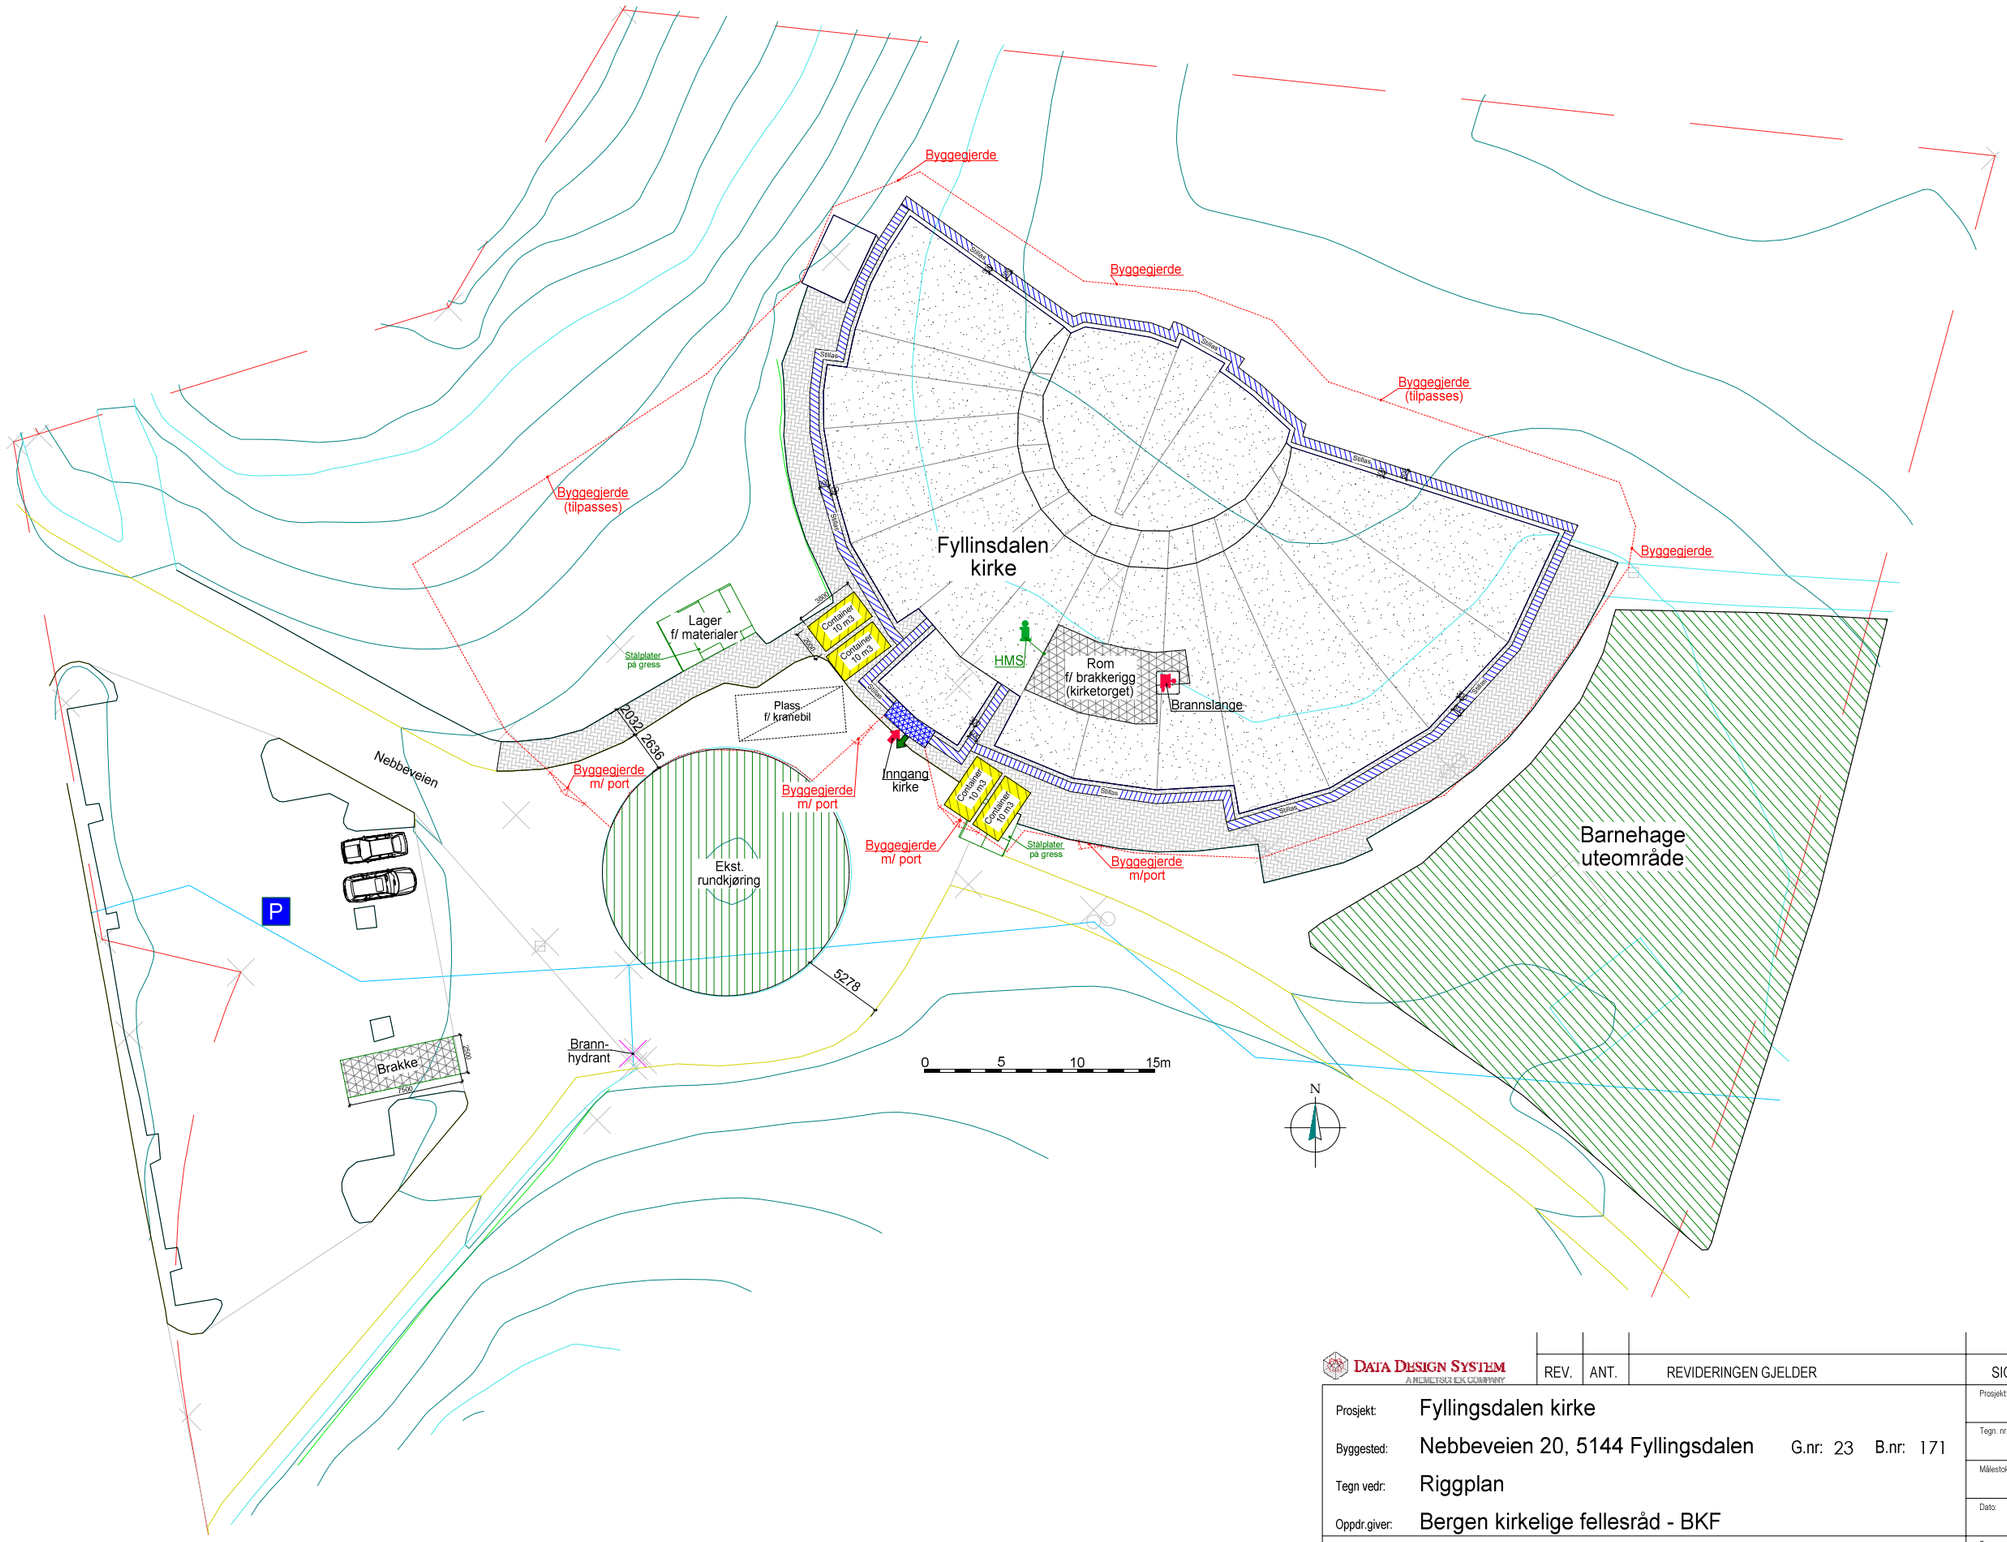

DATA DESIGN SYSTEM A HEMETSOLEK COMPANY	REV.	ANT.	REVIDERINGEN GJELDER	SIGN.	DATO

Prosjekt:	Fyllingsdalen kirke		Prosjekt: FYLK1701
Byggested:	Nebbeveien 20, 5144 Fyllingsdalen	G.nr: 23 B.nr: 171	Tegn. nr: A 502
Tegn vedr:	Riggplan		Målestokk:
Oppdr.giver:	Bergen kirkelige fellesråd - BKF		Dato: 25.03.2020
Akasia -verdier for generasjoner	Akasia Utbygging Johan Berentsens vei 109 5163 Laksevåg		Tegner: md Arkitekt:

Tegningen er beskyttet ihht lov om opphavsrett