
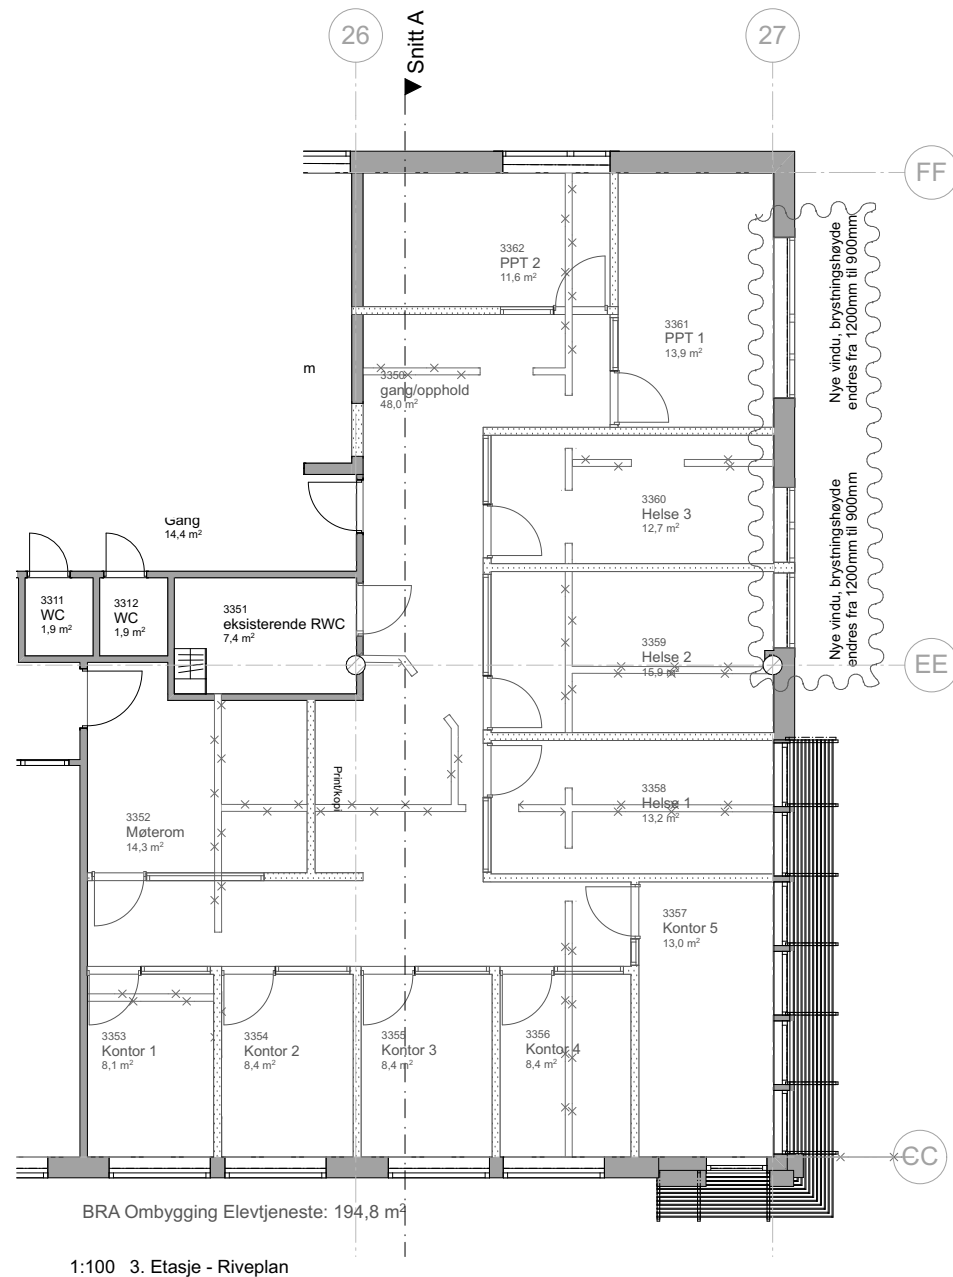


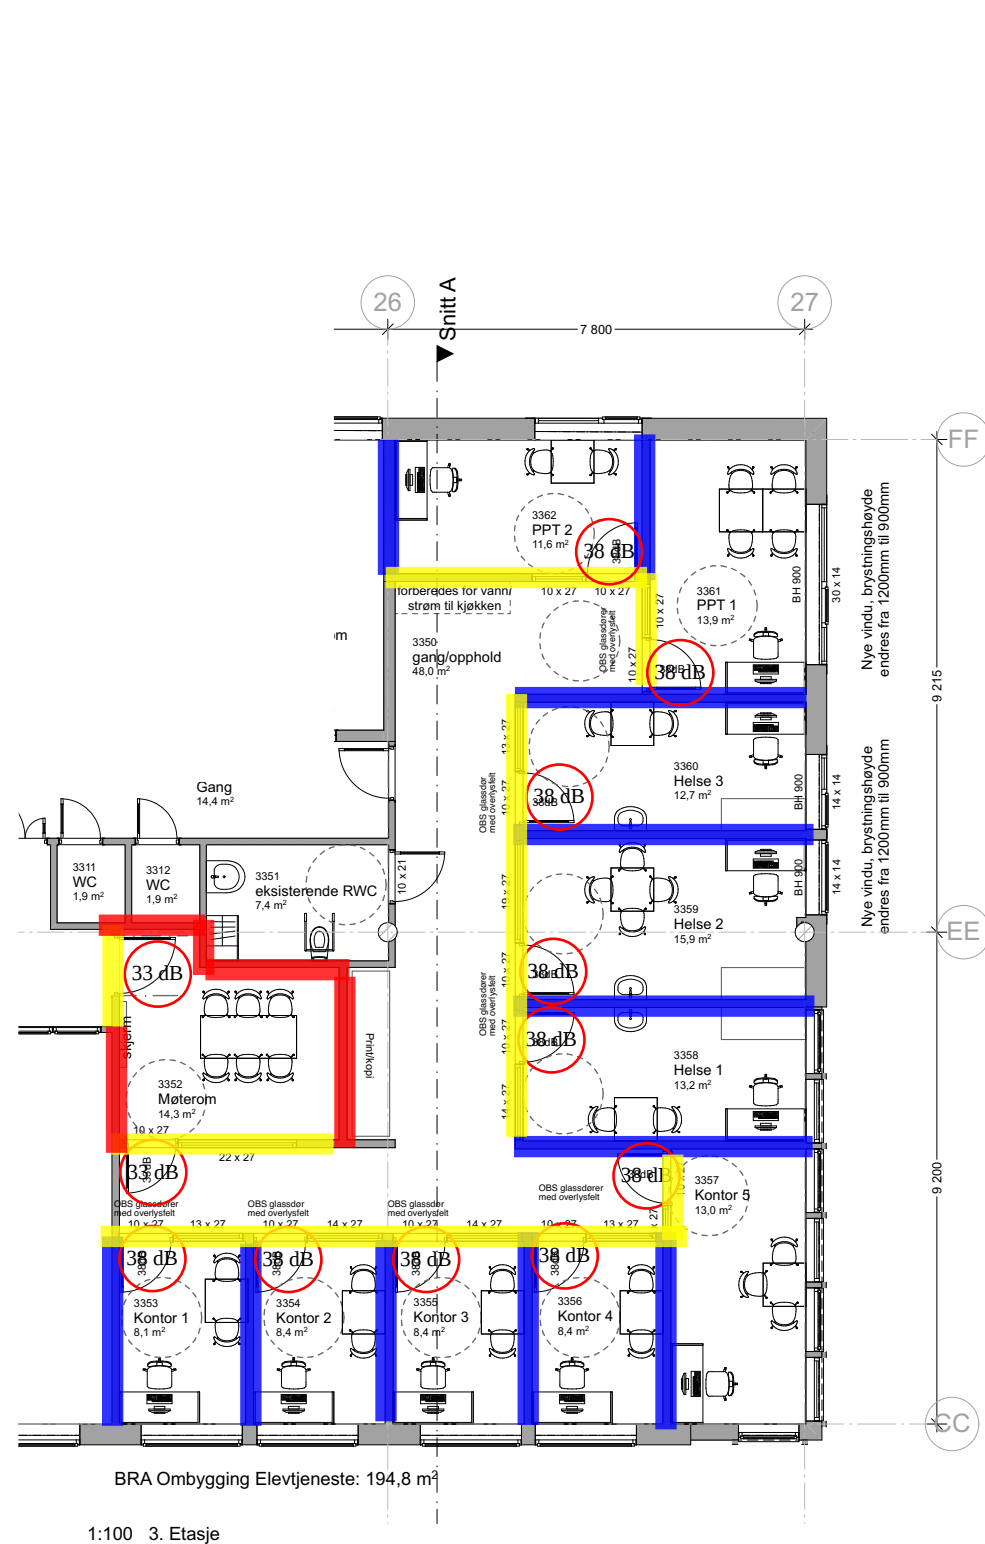

Tegningsnr.: A20-01	Revisjon nr.:
Type tegning: Plan 3. Etasje Elevtjeneste	
Prosjekteringsgruppen: ARK : Lars Kristian Sjøvold Tanken Arkitektur as Tlf.: 909 69 292 lars@tankenark.no RIB : Antoine Chaboud Nordland Teknikk Tlf.: 959 12 640 antoine@nordland-teknikk.no RIE : Håvard Fjærdrumsmoen Multiconsult Tlf.: 995 55 271 havard.fjerdumsmoen@multiconsult.no RIV : Ronny Røreng Multiconsult Tlf.: 412 82 111 ronny.roreng@multiconsult.no	
Fase: Skisseprosjekt	
Tiltakshaver Nordland Fylkeskommune	Tegnet av CJ
Prosjekt NFK BODIN VGS	Kontroll prosjekt. Sign. CJ Kontroll LKS
Filnavn 201920 Forprosjekt 090320.pln	
Dato 12.03.20	
Målestokk (A2) 1:100	
Gnr./Bnr.: 42/493	Tegningsnr.: A20-01
Prosjektnr.: 201920	
Type tegning: Plan 3. Etasje Elevtjeneste	
TANKEN ARKITEKTUR	
www.tankenark.no - post@tankenark.no	