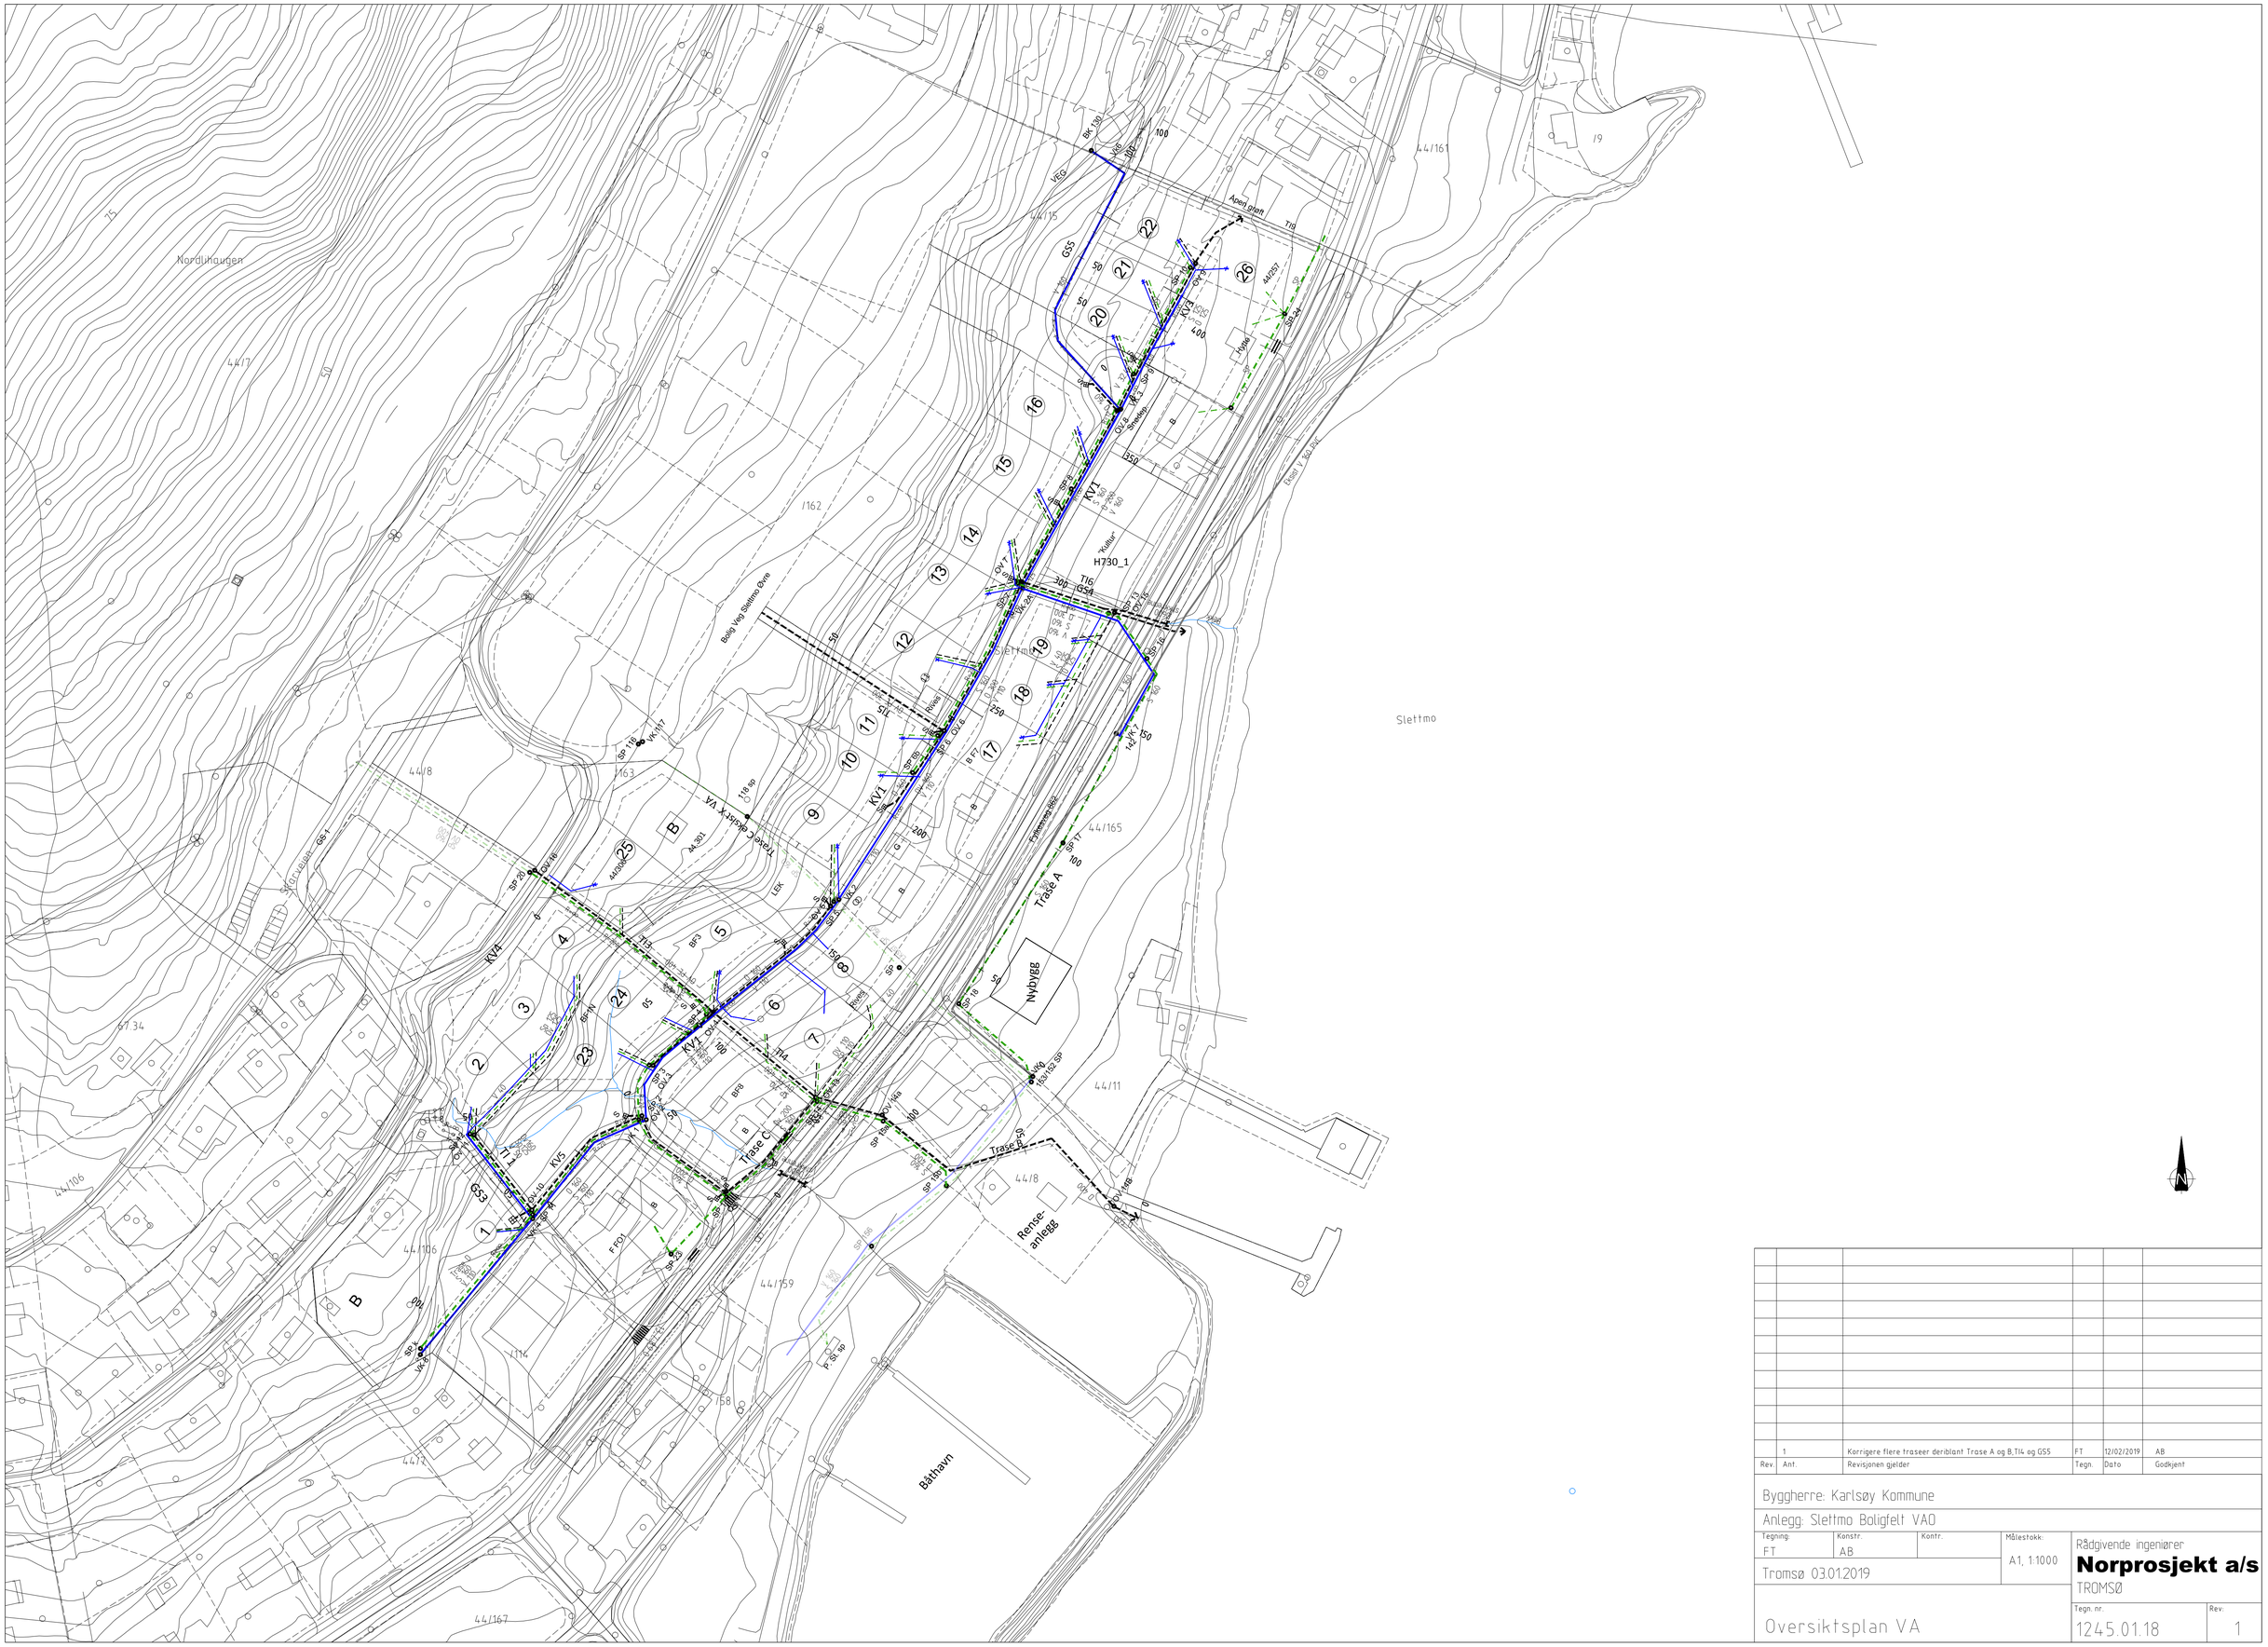

Rev.	Ant.	Revisjonen gjelder	Tegn.	Dato	Godkjent
	1	Korrigere flere traseer deriblant Trase A og B,T14 og GS5	FT	12/02/2019	AB

Byggherre: Karlsøy Kommune

Anlegg: Slettmo Boligfelt VAO

Tegning:	Konstr.	Kontr.	Målestokk:
FT	AB		A1, 1:1000

Tromsø 03.01.2019

Rådgivende ingeniører
Norprosjekt a/s
TROMSØ

Oversiktsplan VA

Tegn. nr. 1245.01.18

Rev. 1