


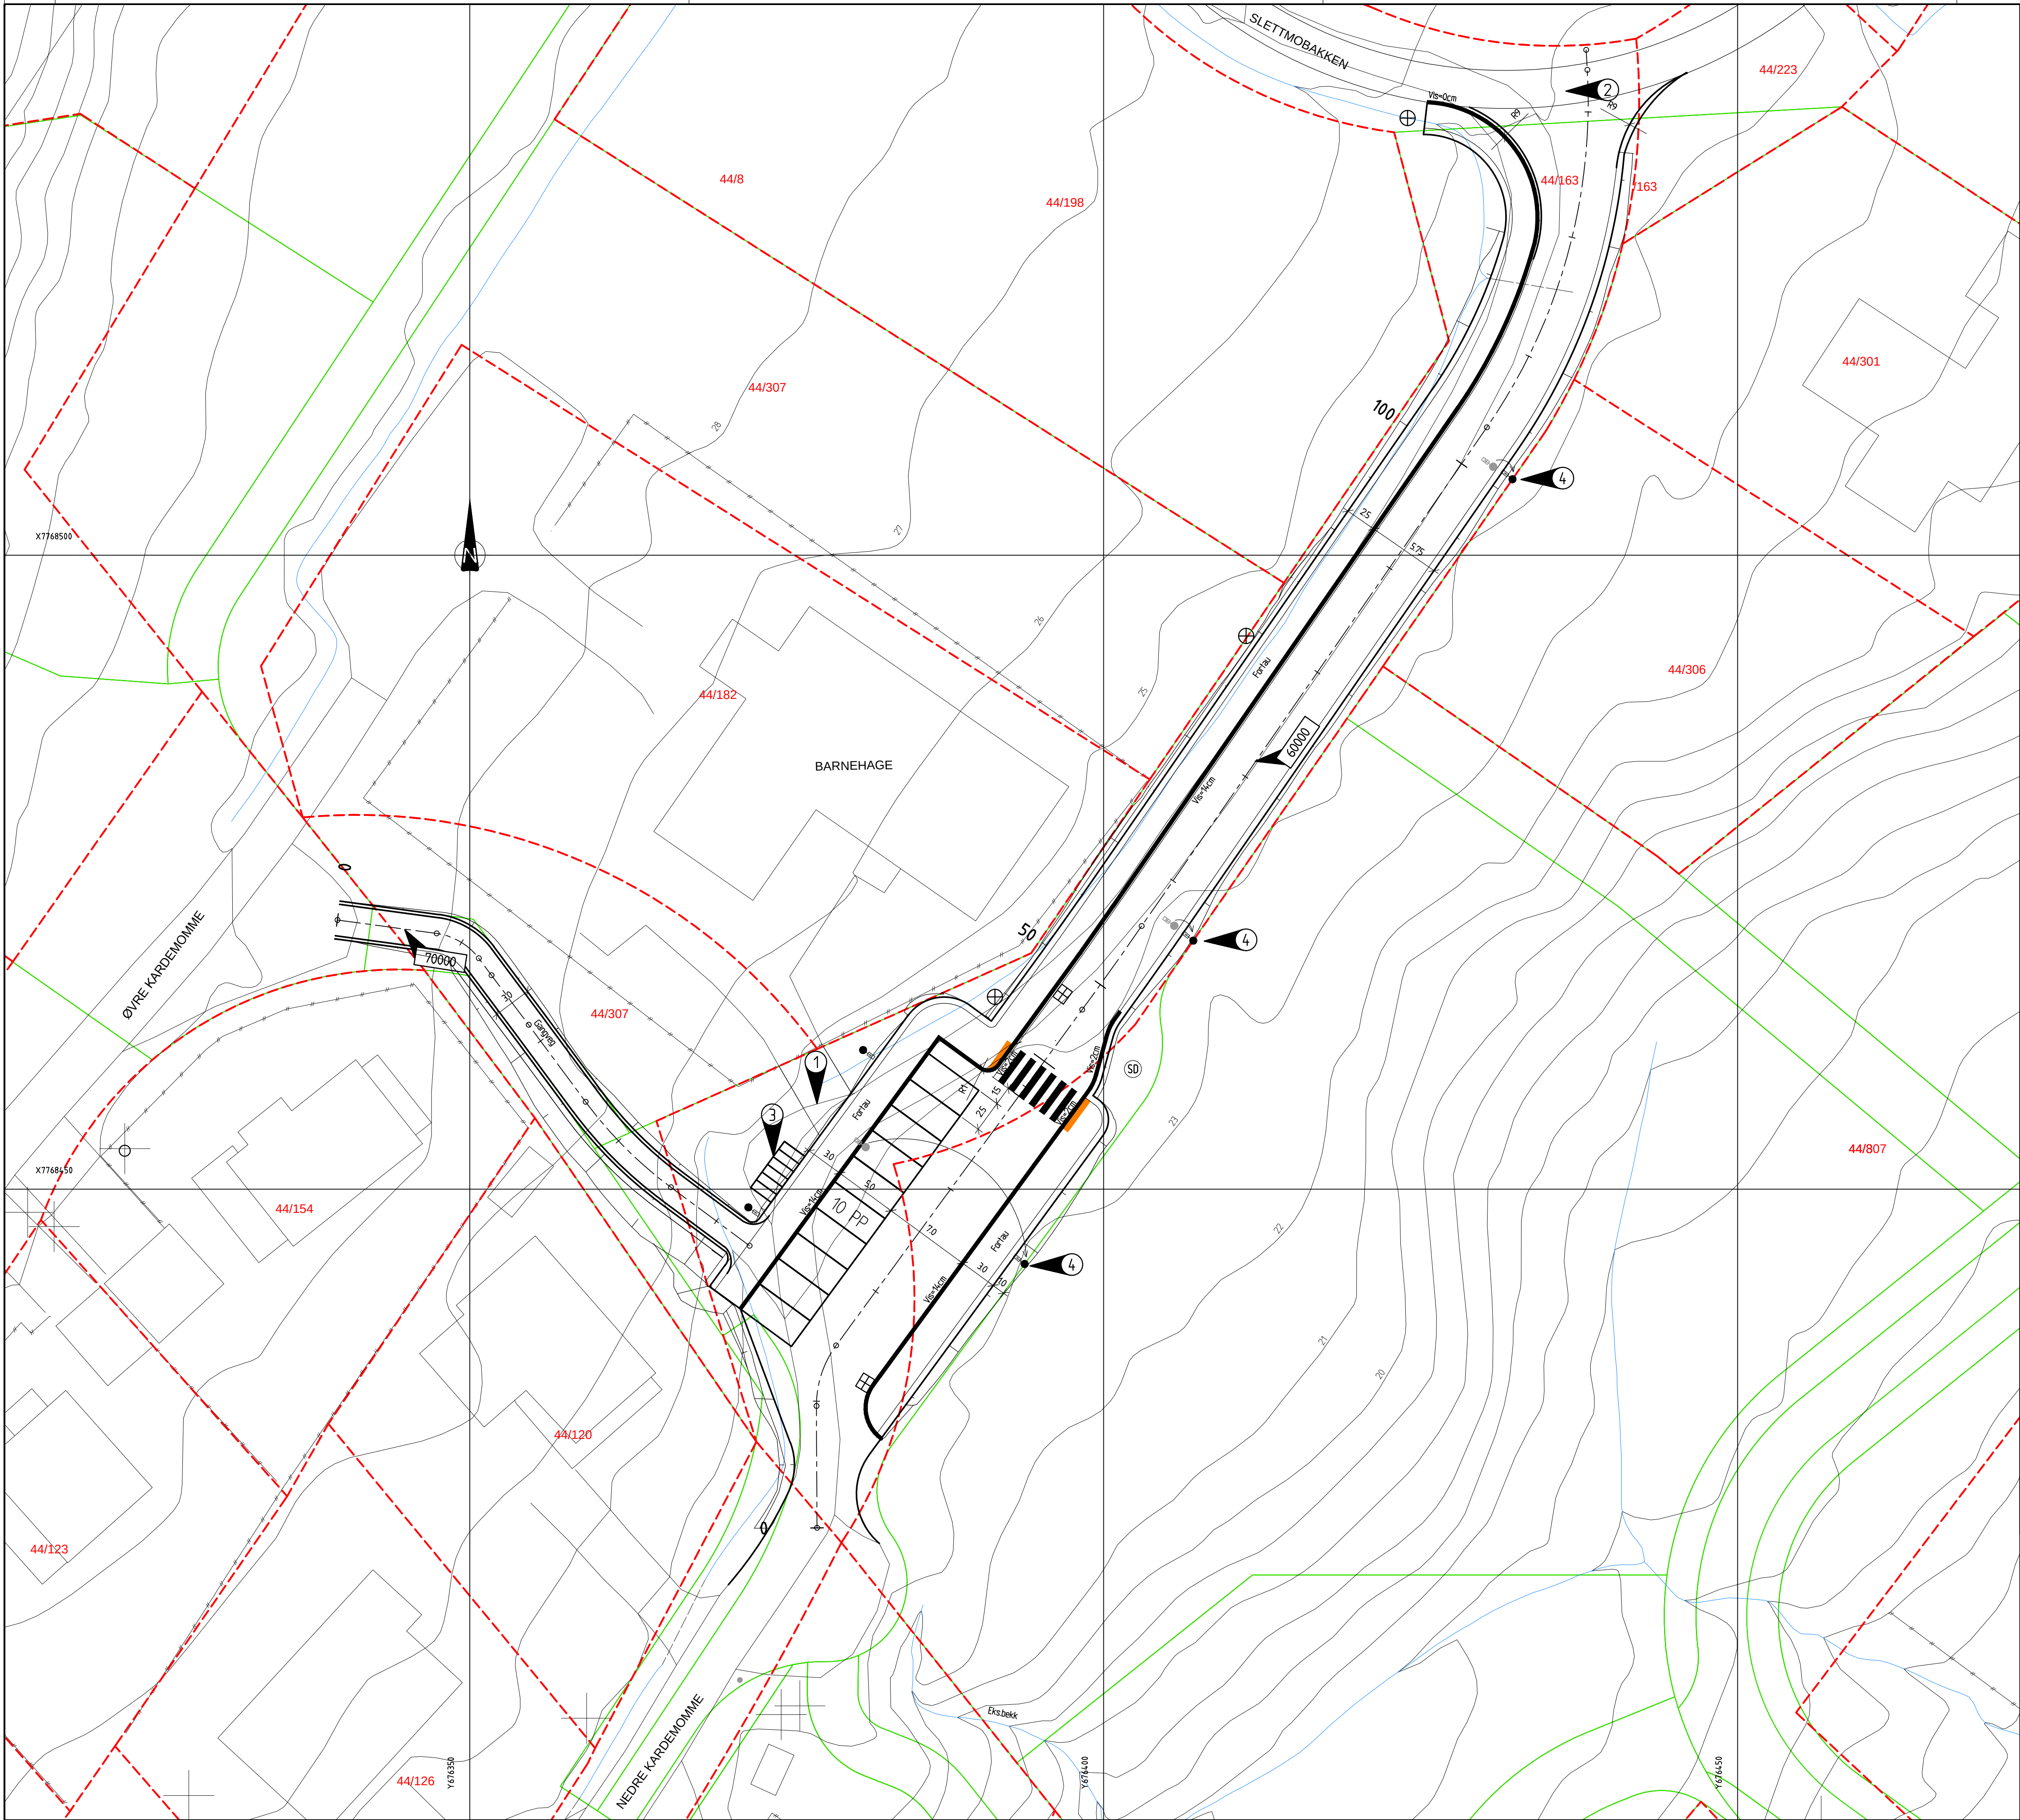



TEGNFORKLARING

- Eiendomsgrense
- Formålsgrenser fra RP
- Eks. bekk/grøft
- Kantstein
- Gjerde
- ⊕ Gatesluk
- ⊕ Terrensluk
- Lysmast eksisterende
- Lysmast prosjektert
- SD Snødeponi
- Takfil oppmerking
- 60000 Linje-/modellnummer

MERKNADER

- 1 Gangadkomst til barnehage tilpasses
- 2 Avsluttes mot Slettmobakken
- 3 Sykkelparkering
- 4 Eksisterende lysmast flyttes til ny posisjon

Status	Rev.	Endring			Utført	Kontr.	Ansv.	Dato	
KARLSØY KOMMUNE					NOANAS	NOBJBE	NOTJQH	03.12.2018	
Avslippsparkering barnehage Hansnes					Målestokk	Format			
Plantegning					1:250	A1			
TILBUDSTEGNING					Oppdragsleder:	Trond Calo Johansen			
					Koordinatsystem:	EUREF 89 UTM33/NN2000			
					Oppdragsnr.	10208297			
SWECO 					Løpenummer:	100			Rev: 00

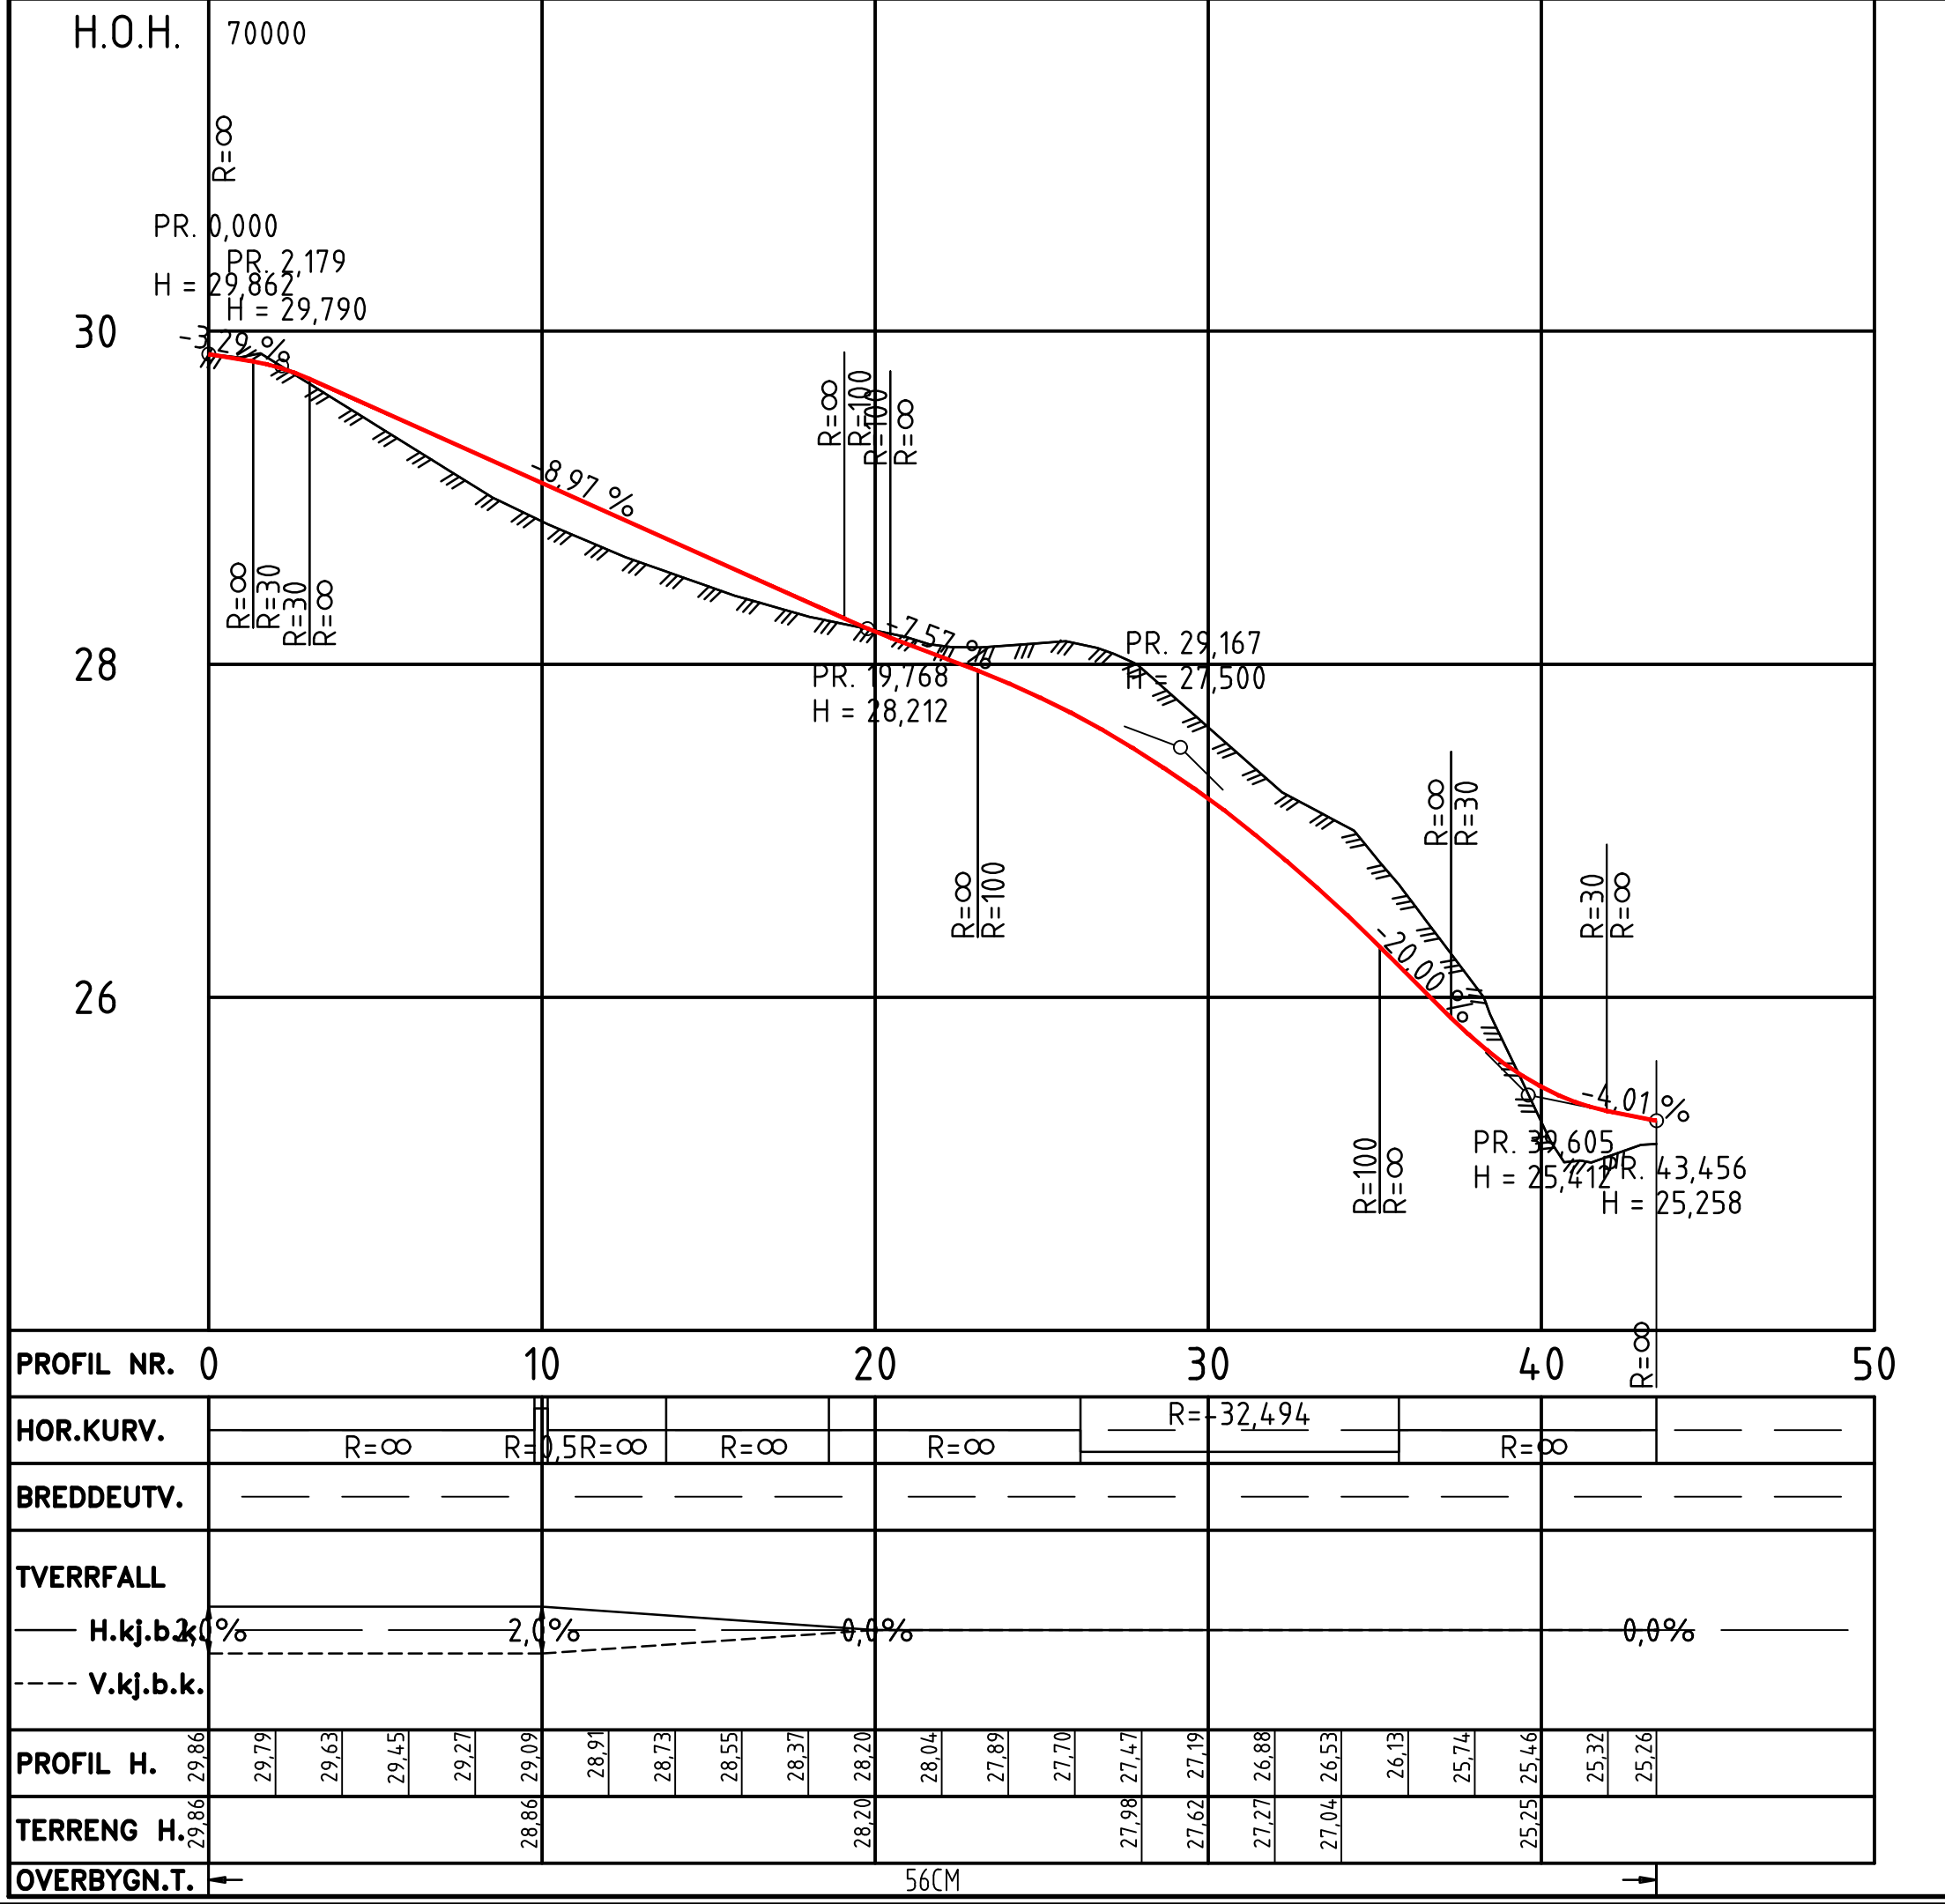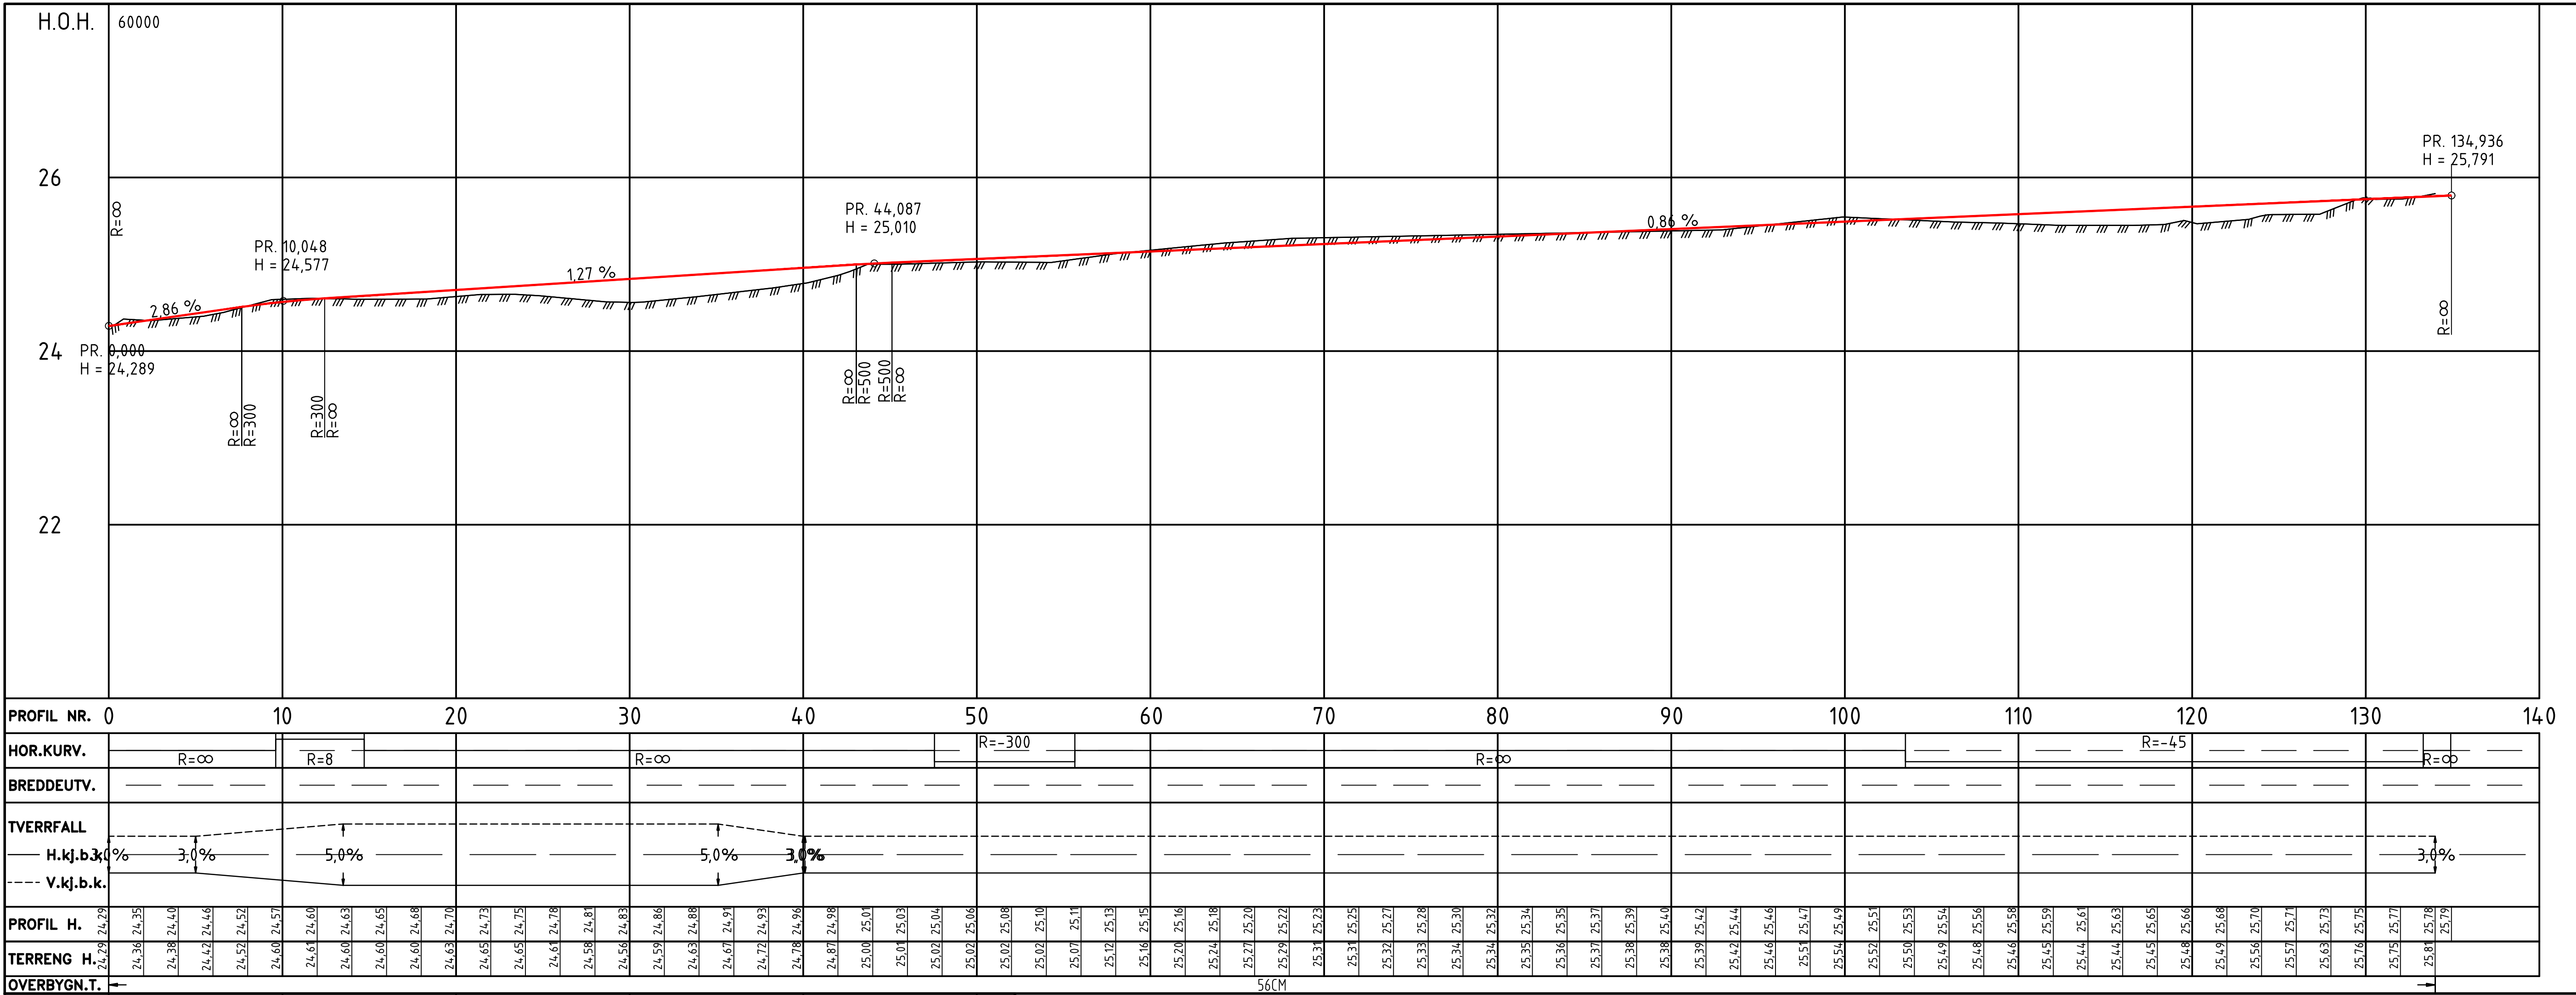


Karlsøy Kommune				NOANAS NOBJBE NOT JQH			
Avslippsparkering barnebage Hansnes				Målestokk 1:250			
Lengdeprofil				Format A1			
Tilbudstegning				Oppdragsnr. 10208297			
SWECO Norge AS				Løpnummer: 200			
Hjalmar Johansens Gate 23, 9008 Tromsø				Rev: 00			
Tlf: 77 60 09 00							
Fax: 77 60 09 01							

Normalprofil

Kjøreveg

60000, Pr 39-120

1:50

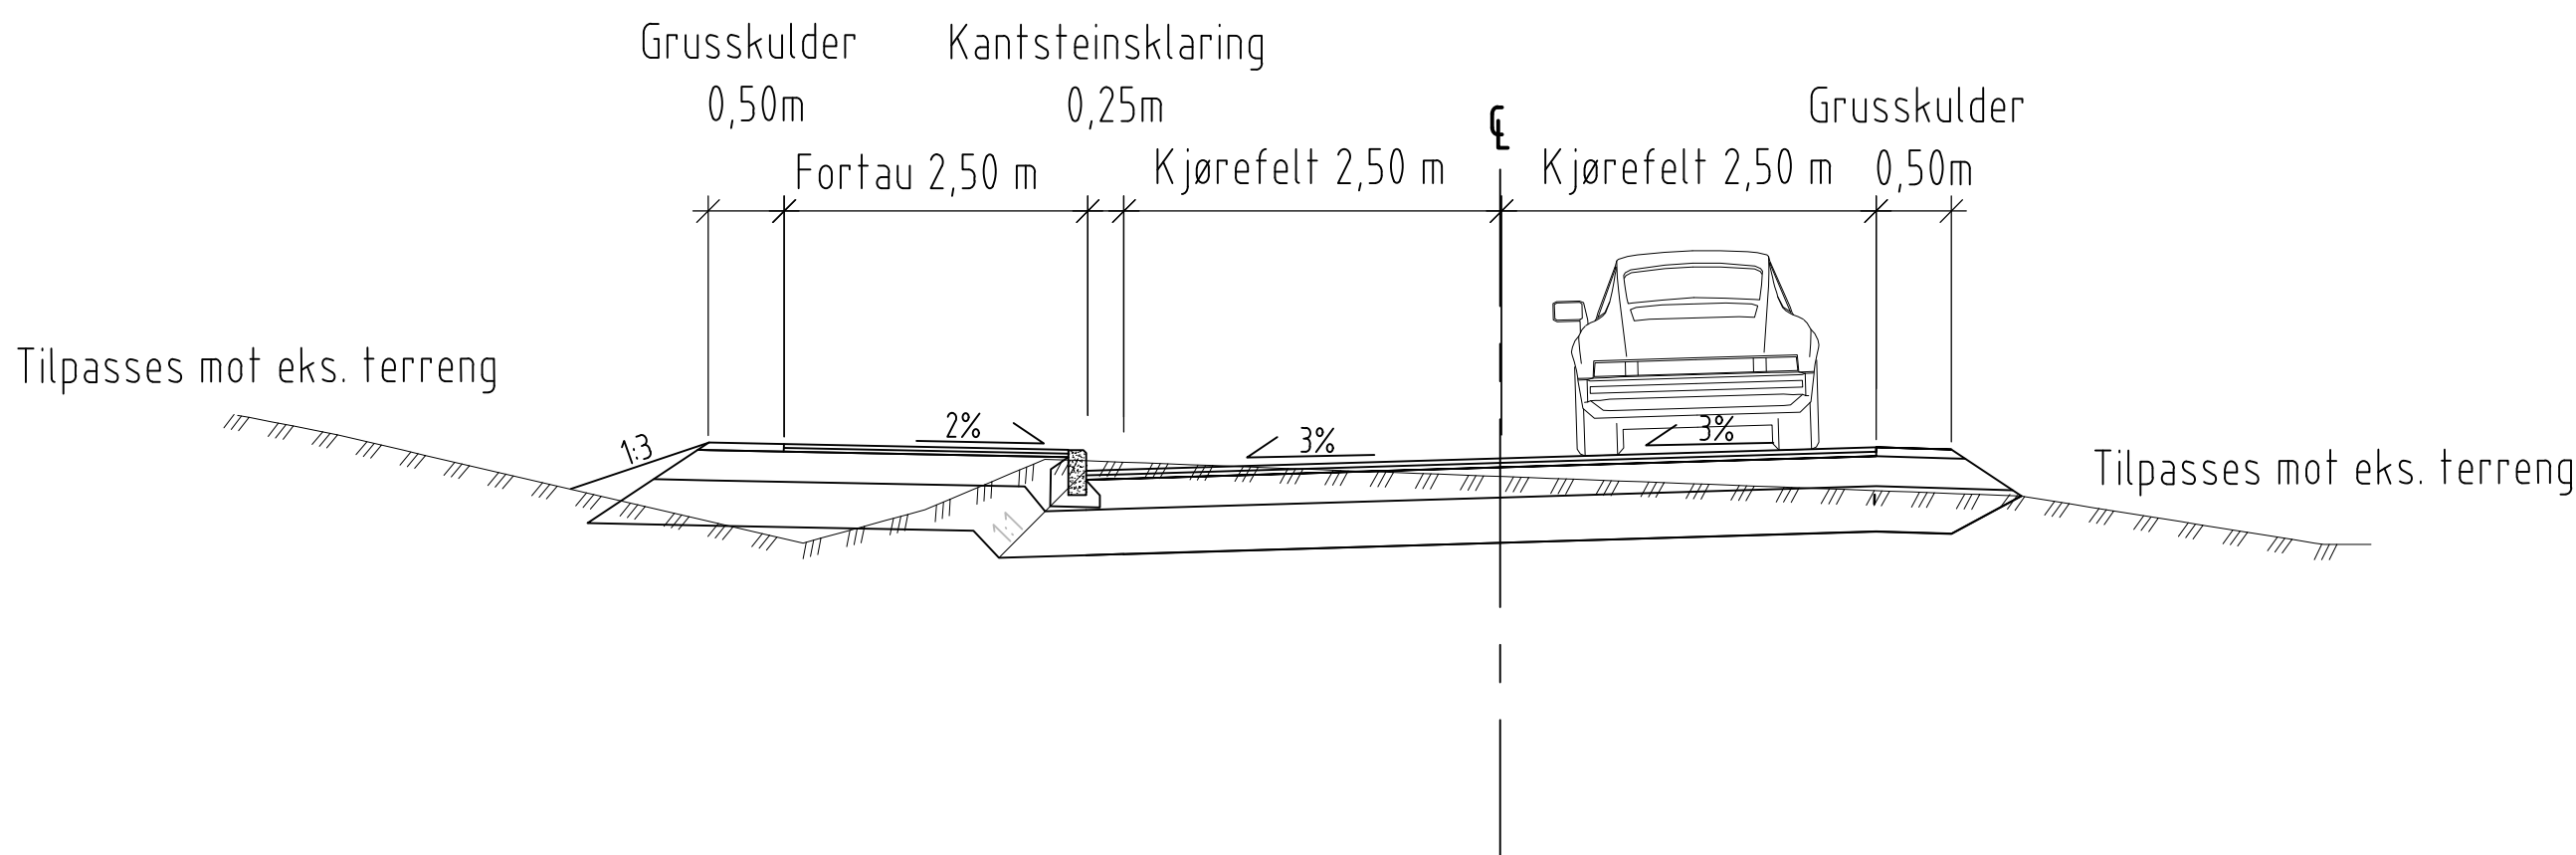


Normalprofil

Gang- og sykkelveg

70000, Pr 0-43


1:50

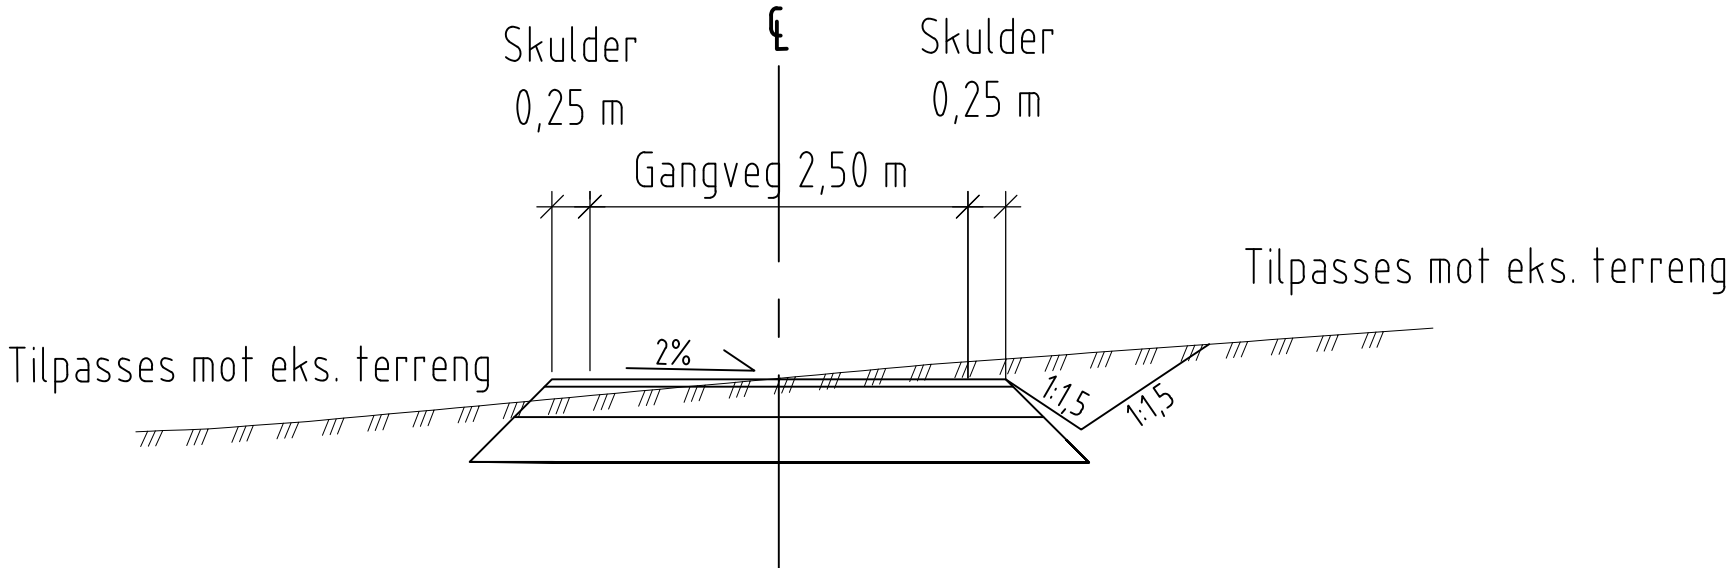

Overbygninger

1:10

Kjøreveg, fortau
gang- og sykkelveg, parkering

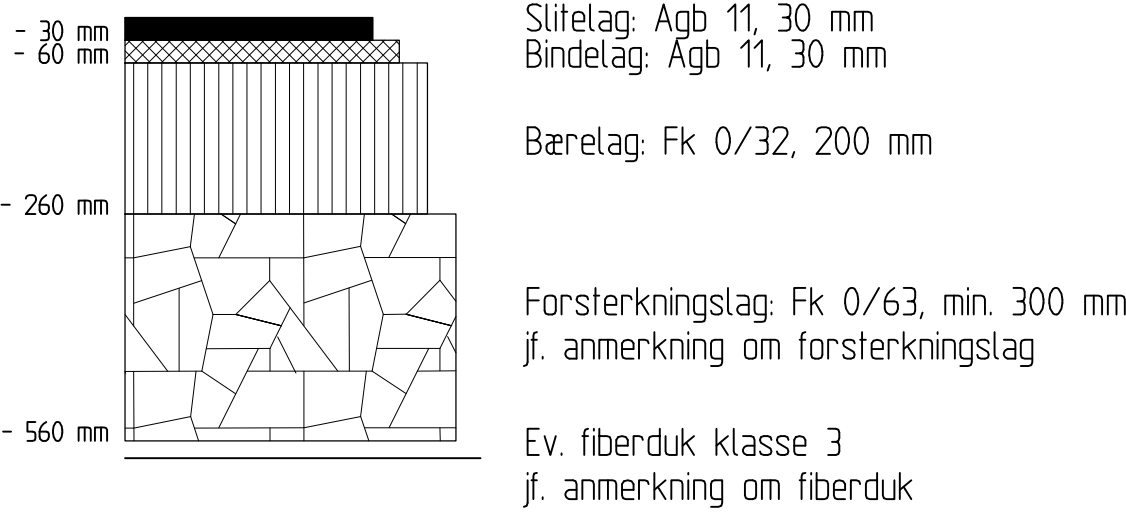


Normalprofil

Avslippsparkering

60000, Pr 13-39

1:50

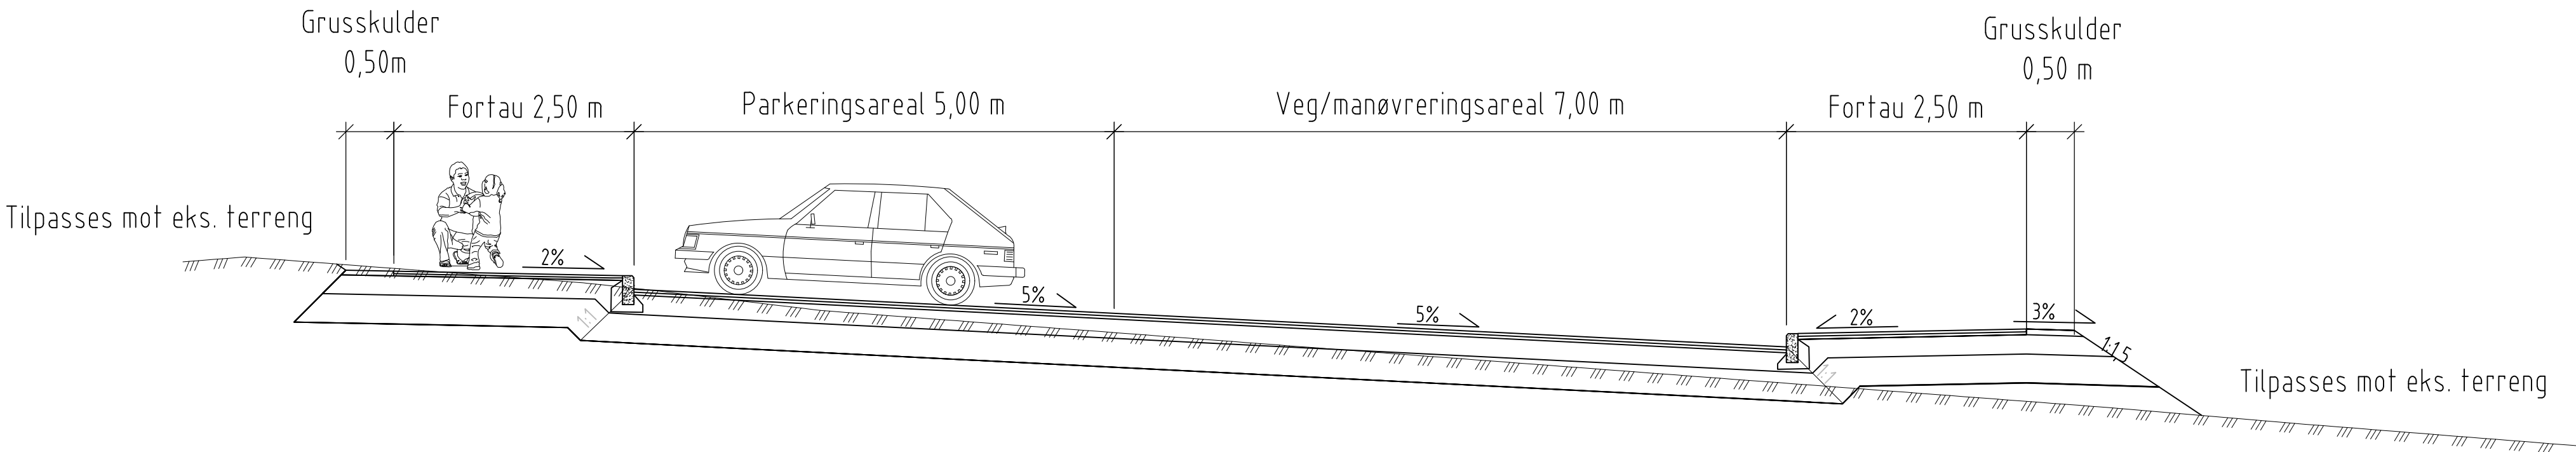

ANMERKNINGER OM VEGOVERBYGNING

FORSTERKNINGSLAG

Forsterkningslagtykkelsen avregnes basert på grunnforhold iht. Statens Vegvesens håndbok N200 utgave 2018 (tabell 533.1 i trafikkgruppe A for kjøreveg med asfalt)
Endelig tykkelse på forsterkningslag vurderes i samråd med byggeledelsen basert på grunnforhold.


FIBERDUK


Behov for fiberduk vurderes i samråd med byggeledelsen. Benyttes ved separasjonsbehov.





SKULDER

Samme overbygning som for innenforliggende vegareal, men med grusdekke Fk 0/11 istedenfor asfalt

Status	Rev.	Endring				Utført	Kontr.	Ansv.	Dato
KARLSØY KOMMUNE						NOANAS	NOBJBE	NOTJQH	03.12.2018
Avslippsparkering barnehage Hansnes						Målestokk		Format	
Normalprofil og overbygning						som vist		A1	
TILBUDSTEGNING						Oppdragsleder: Trond Calo Johansen			
						Koordinatsystem: EUREF89 UTM33/NN2000			
						Oppdragsnr.			
						10208297			
						Løpenummer:		Rev:	
SWECO						300		00	

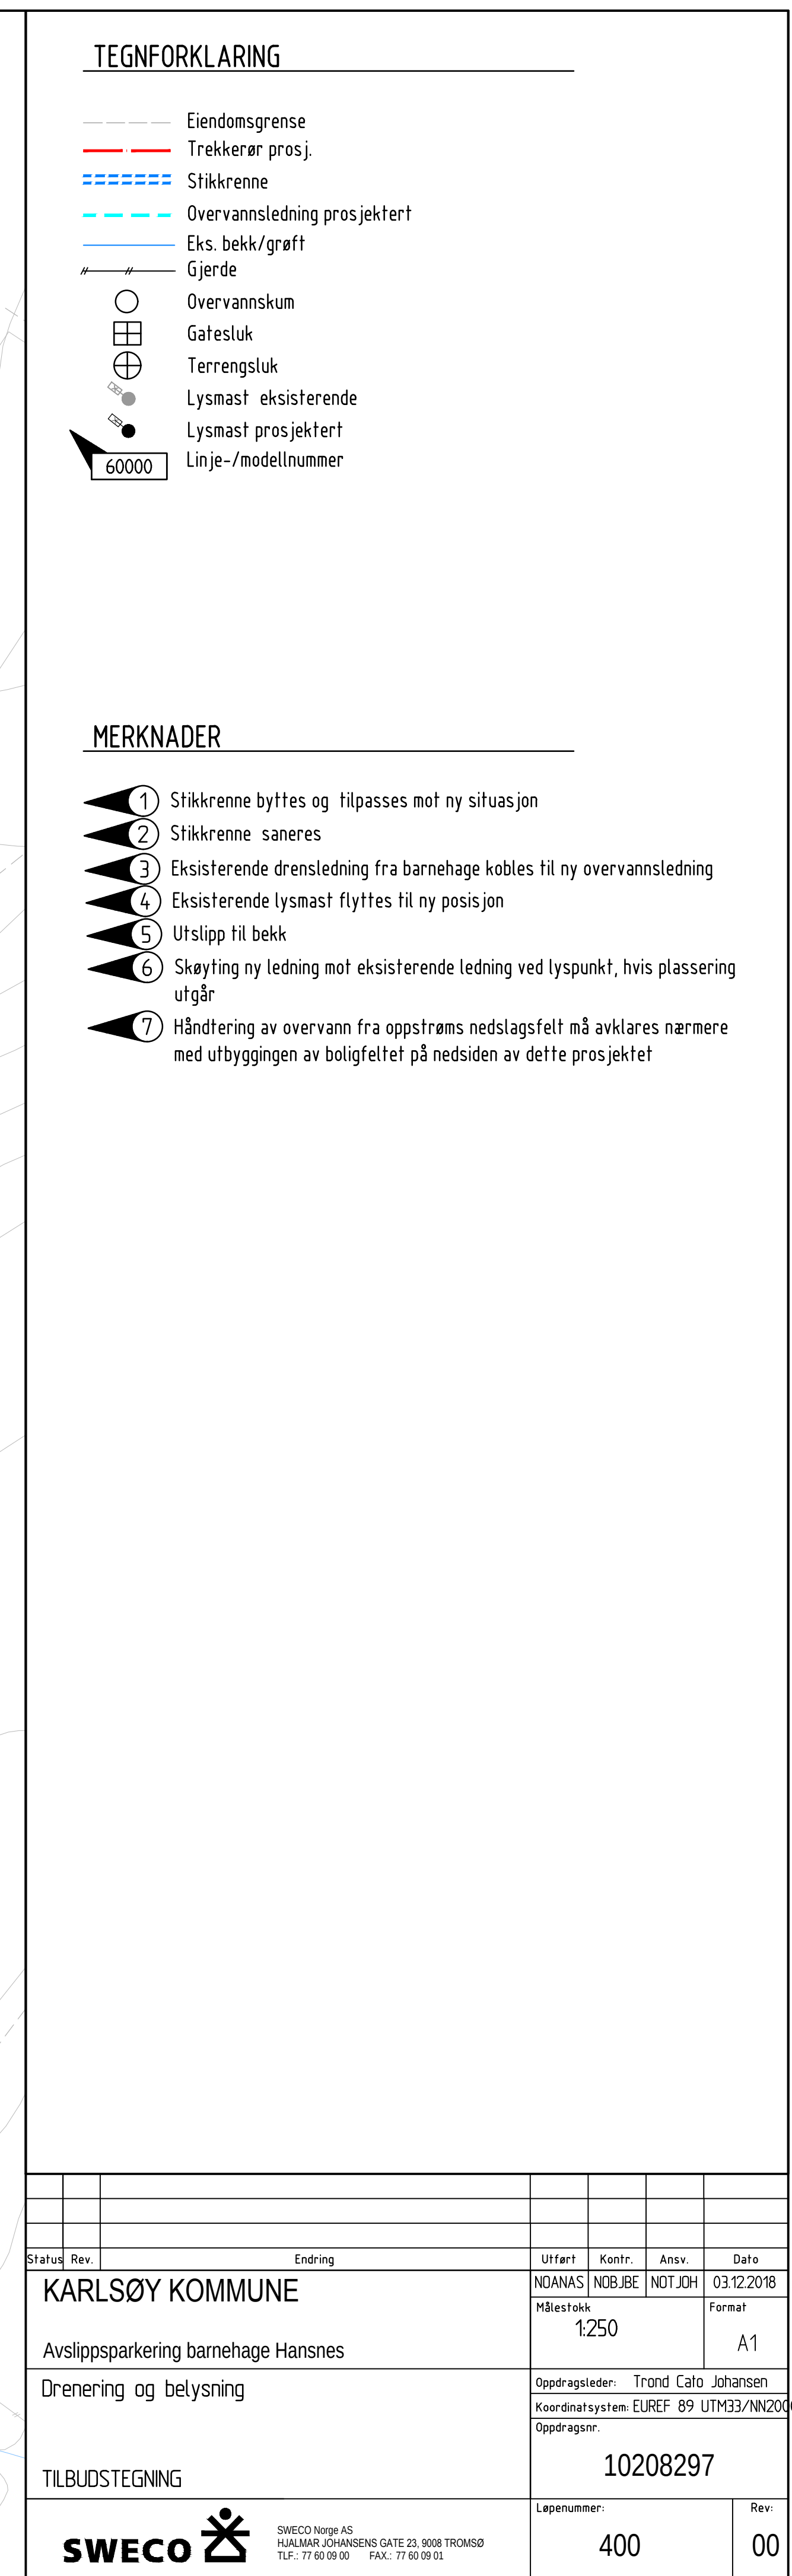

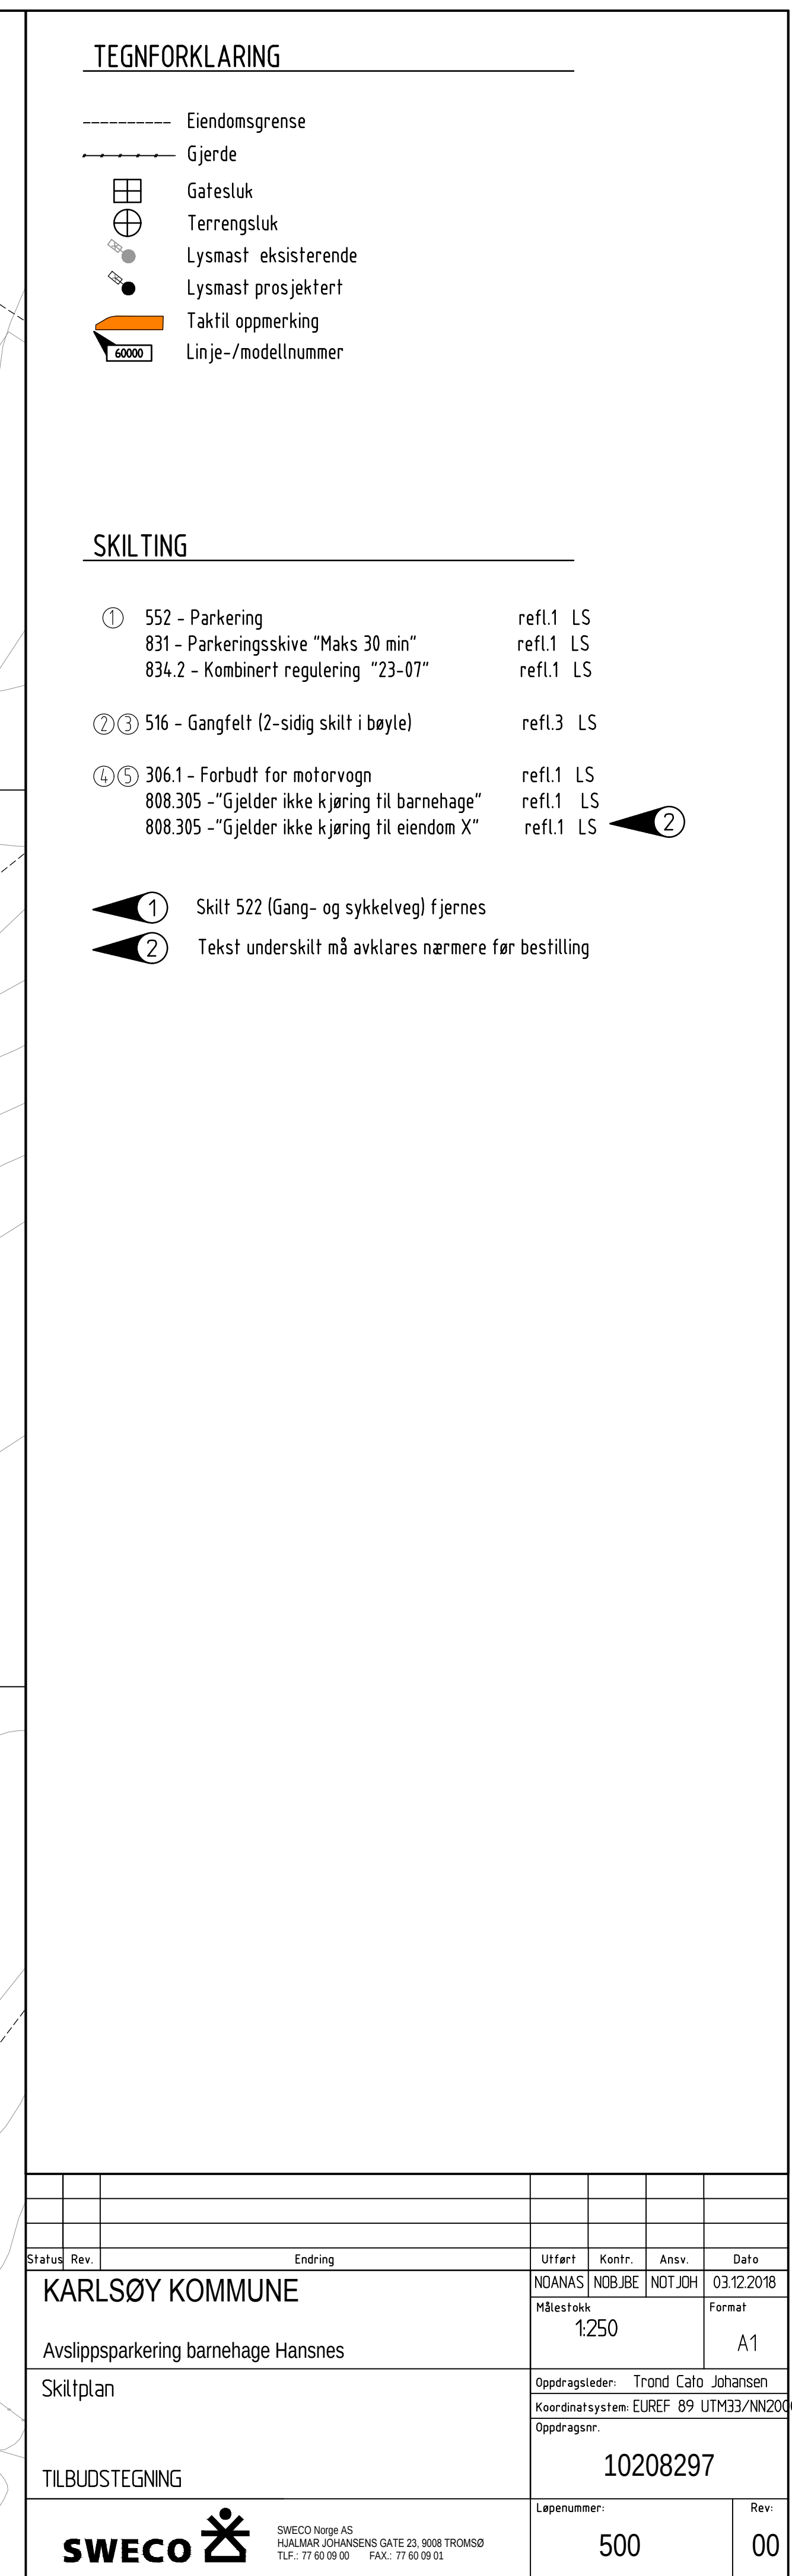

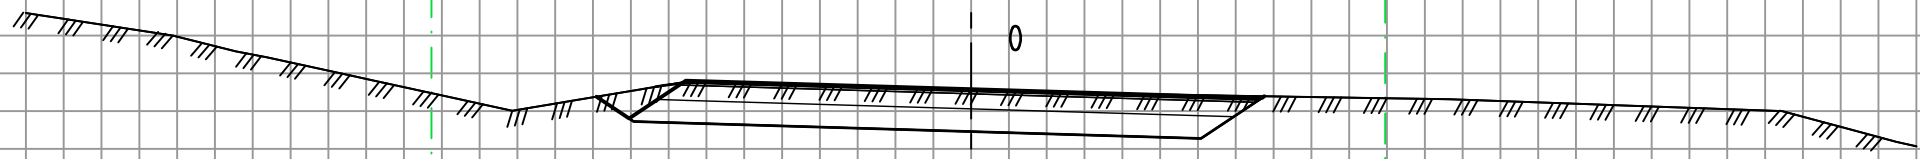
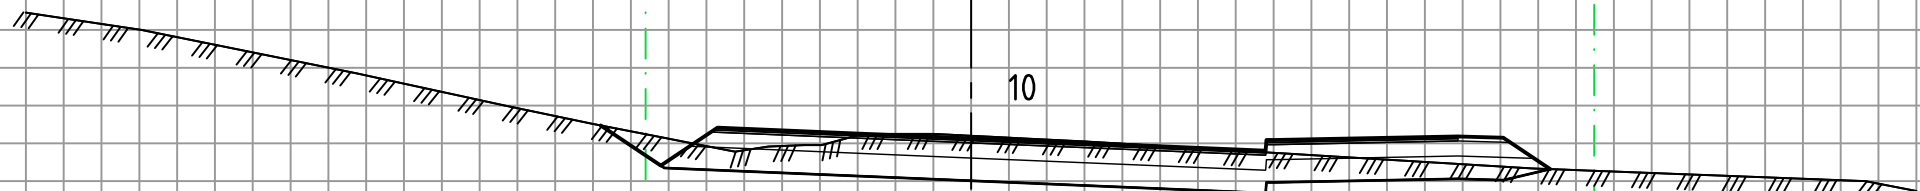
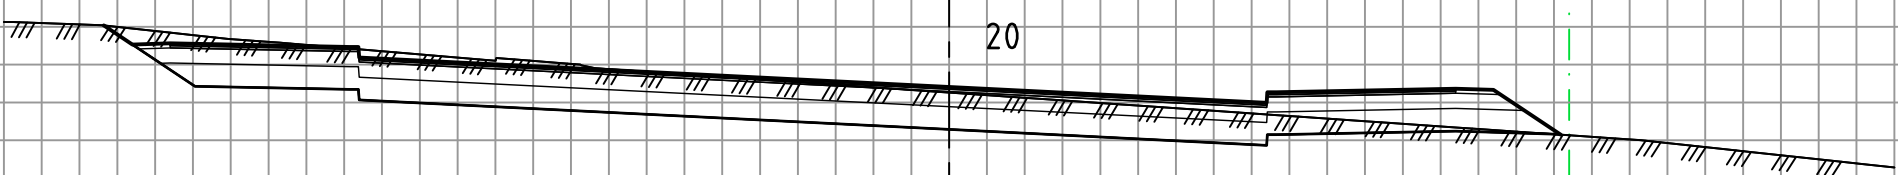
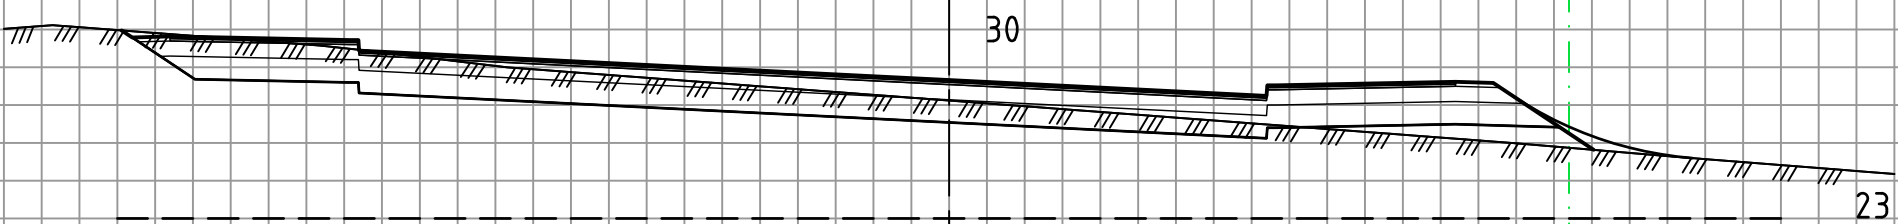






Formålsgrense


Traubunn utføres iht. normalprofilregning

60000 Kjøreveg
Mål 1:100 (A3)


10208297
Avslippsparkering barnehage Hansnes
03.12.2018

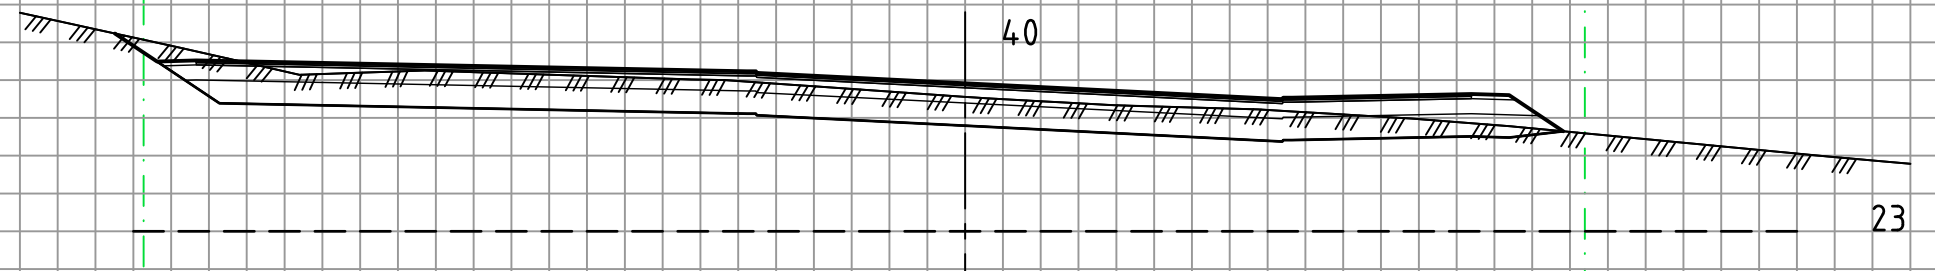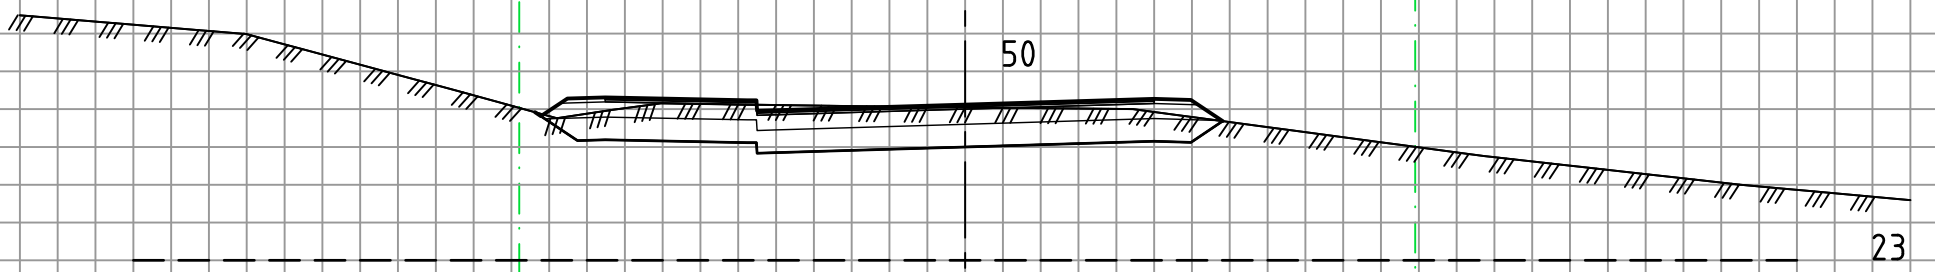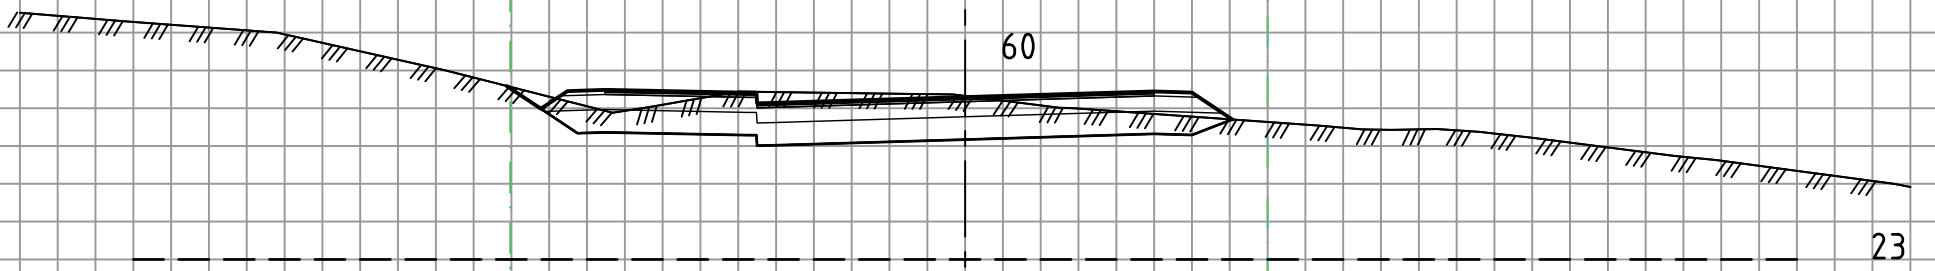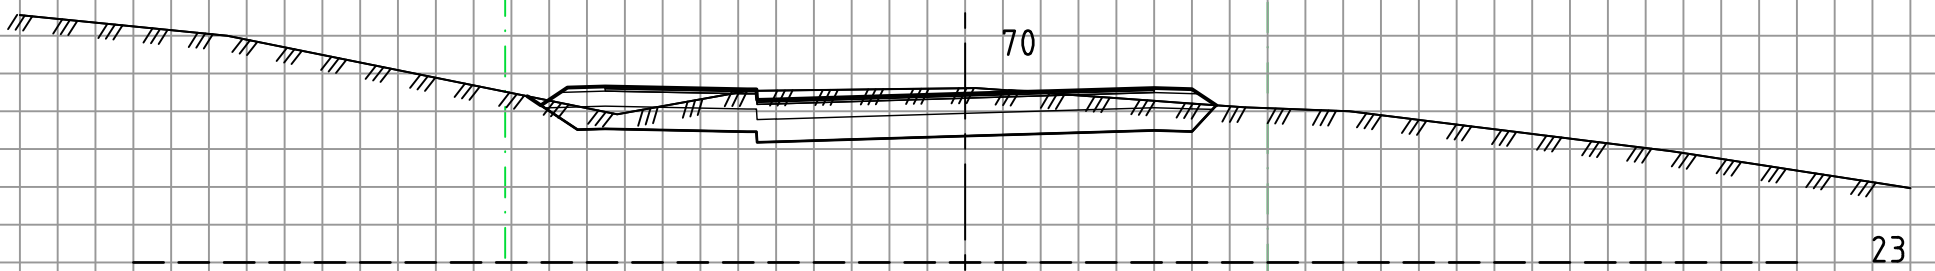

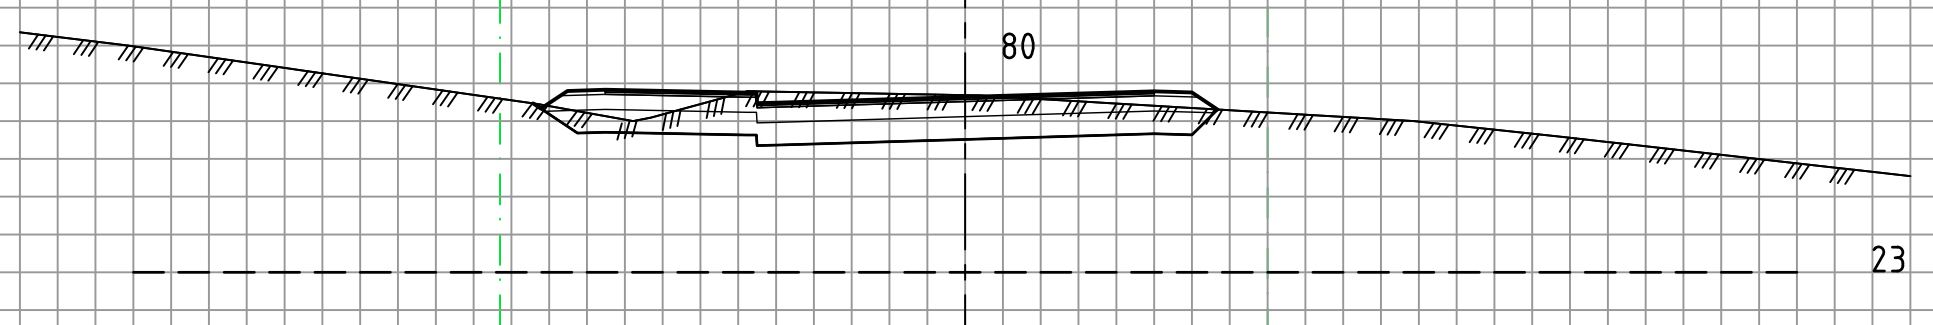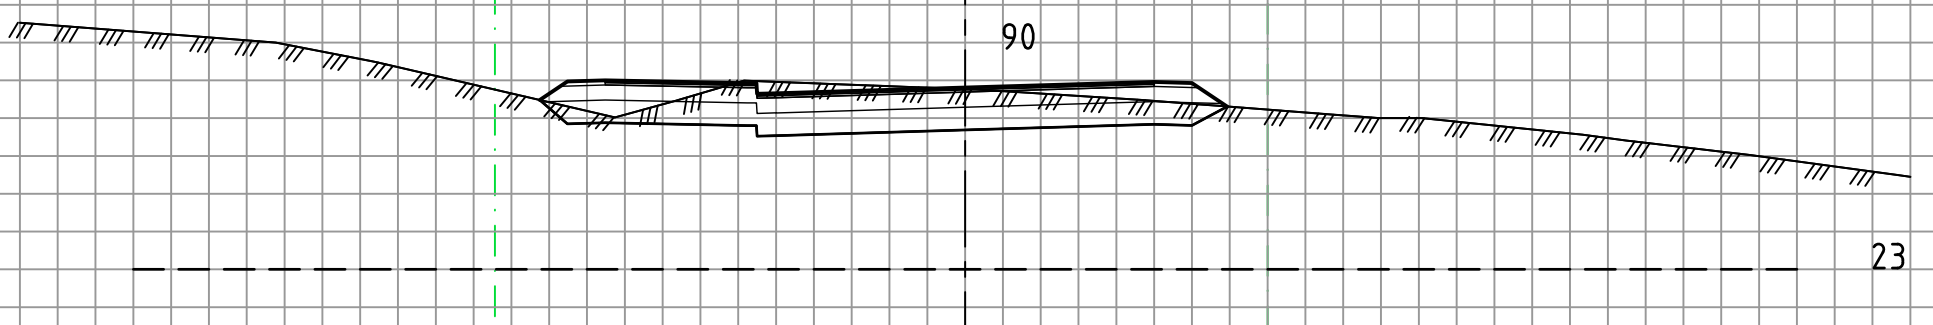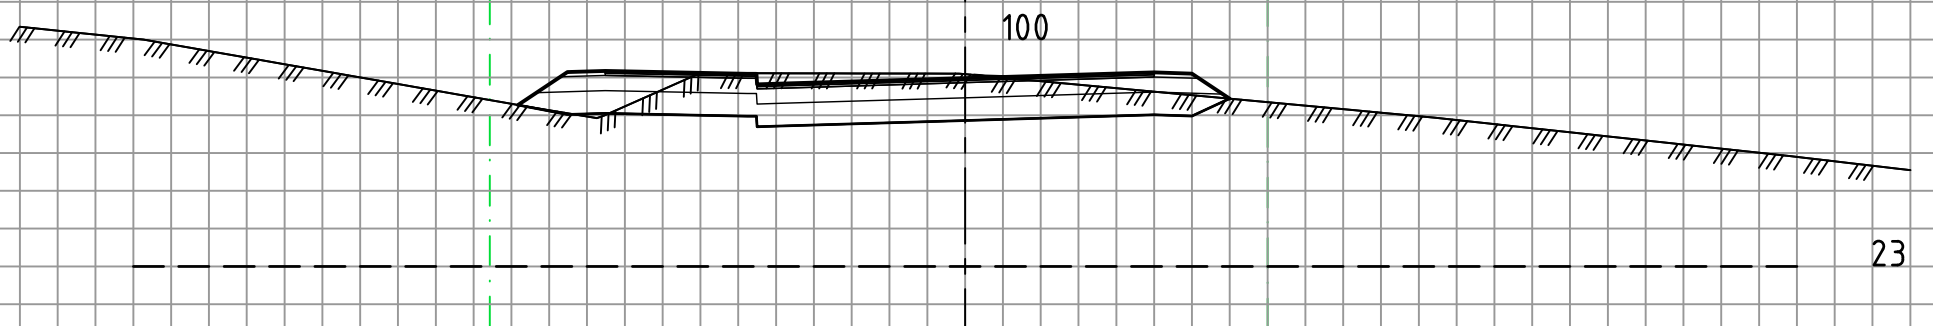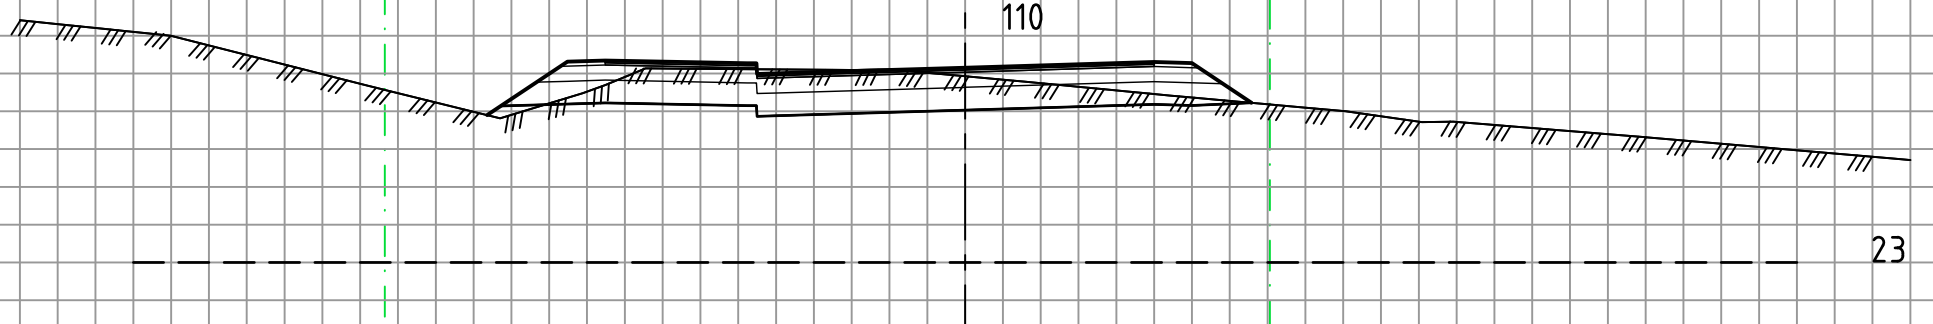

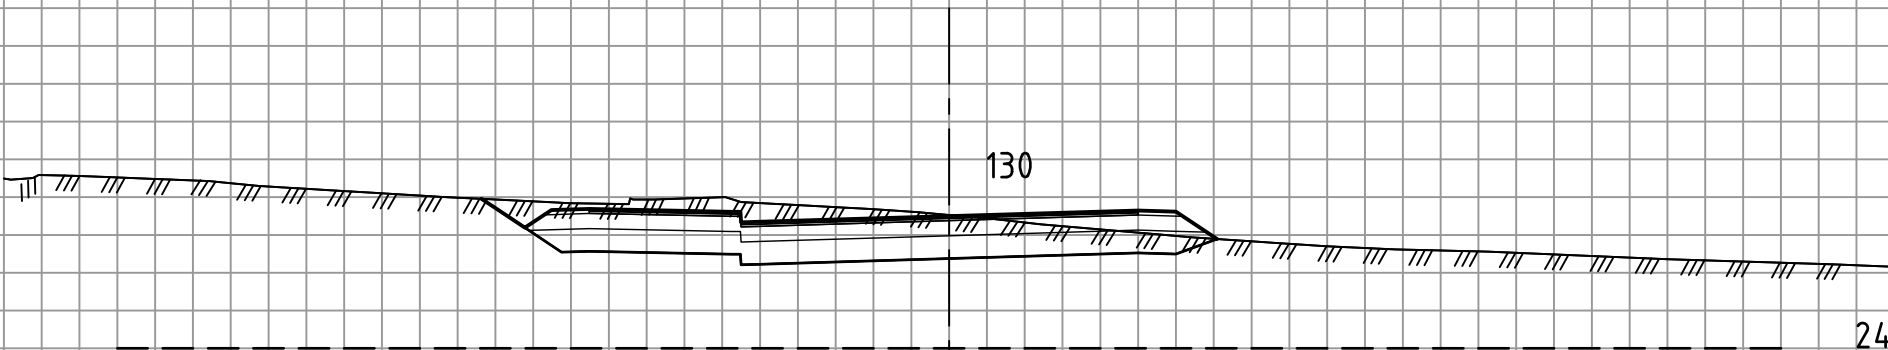

24

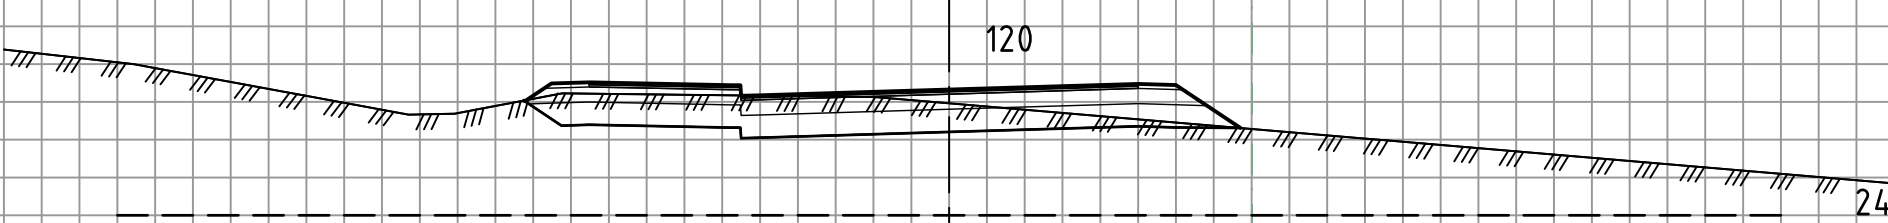

24

Traubunn utføres iht. normalprofiltegning

60000 Kjøreveg
Mål 1:100 (A3)

10208297
Avslippsparkering barnehage Hansnes
03.12.2018

