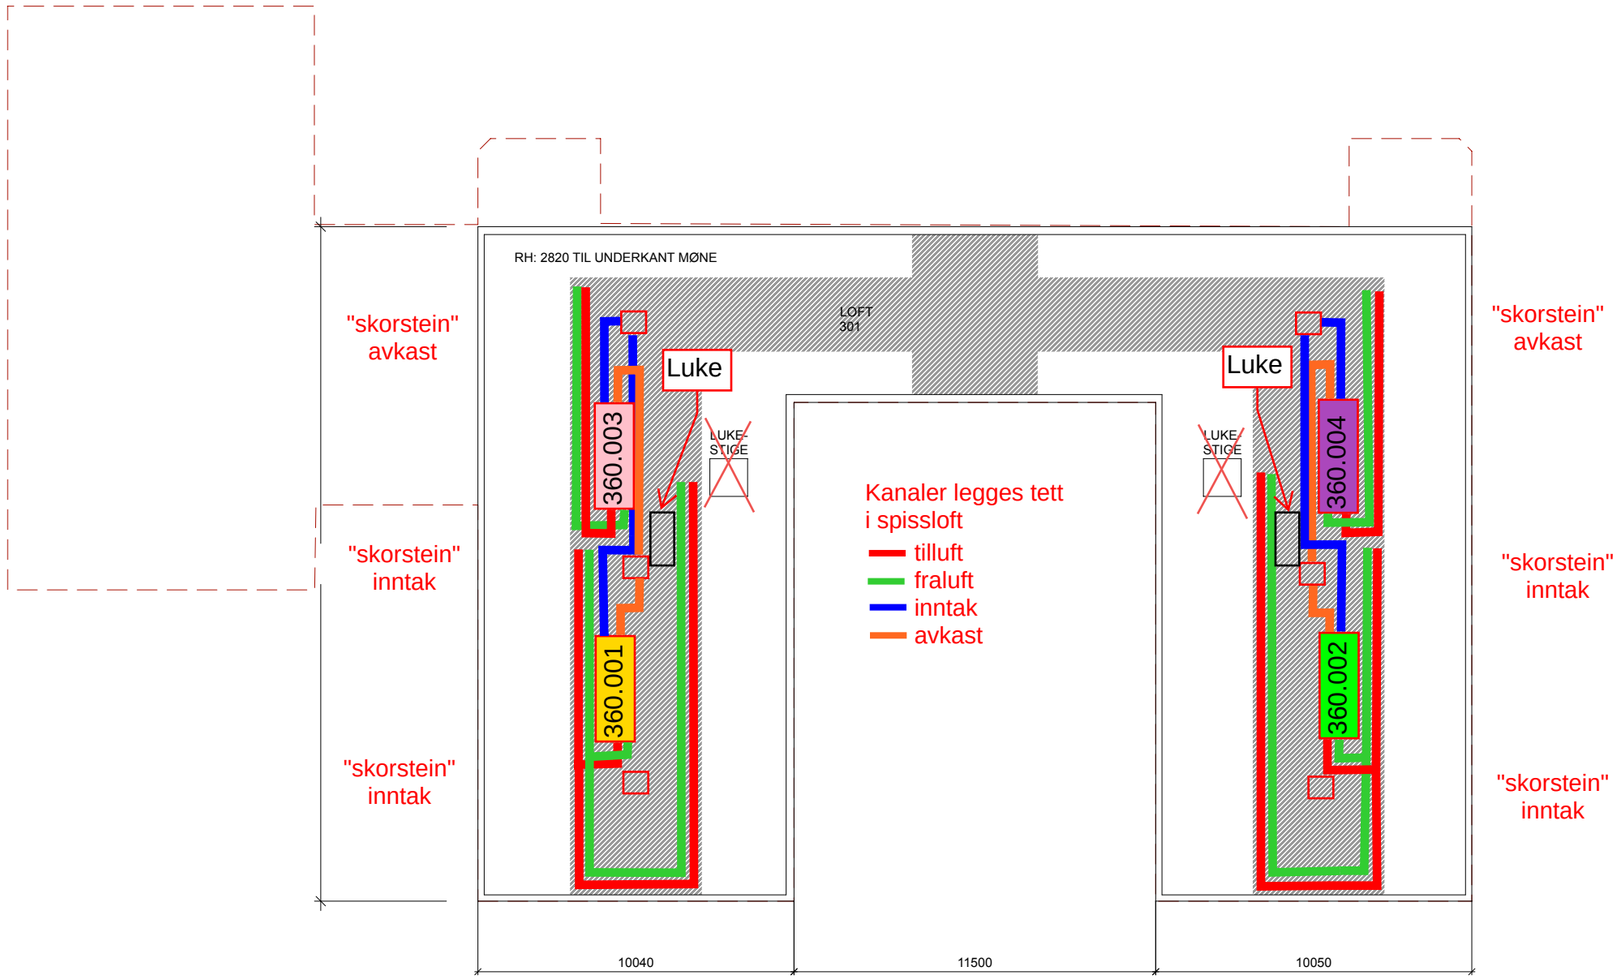



Tegningsnr.
30-03

Revisjon nr.

Type tegning
Loftplan

Rev	Nr	Beskrivelse	Dato	Sign	Kontr

Lokalisering:

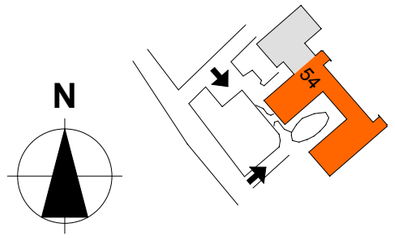

Prosjekteringsgruppen

○	ARK :	ARKITEKTSKAP AS Torggata 33 0183 Oslo Tlf.: 22 99 29 10 post@arkitektskap.no
○	RIB RIBr :	Høyer Finseth as
○	RIE :	Ing Per Rasmussen as
●	RIV :	Ingenia as

Fase
Forprosjekt

Tiltakshaver
BERGEN KOMMUNE

Godkjent

Kontroll prosjekt.

Sign.	Kontroll
MGA	DSJ

Filnavn

Dato
18.10.2019

Prosjekt
Dankert Krohn
Bergen

Målestokk
1:200

A3

Gnr./Bnr./Festenr.:
166/542

Prosjektnr.:	Tegningsnr.:	Prosjektnr. for prosjekterende/lev.
17018	**30-03**	**17010**

Type tegning:
Loftplan