


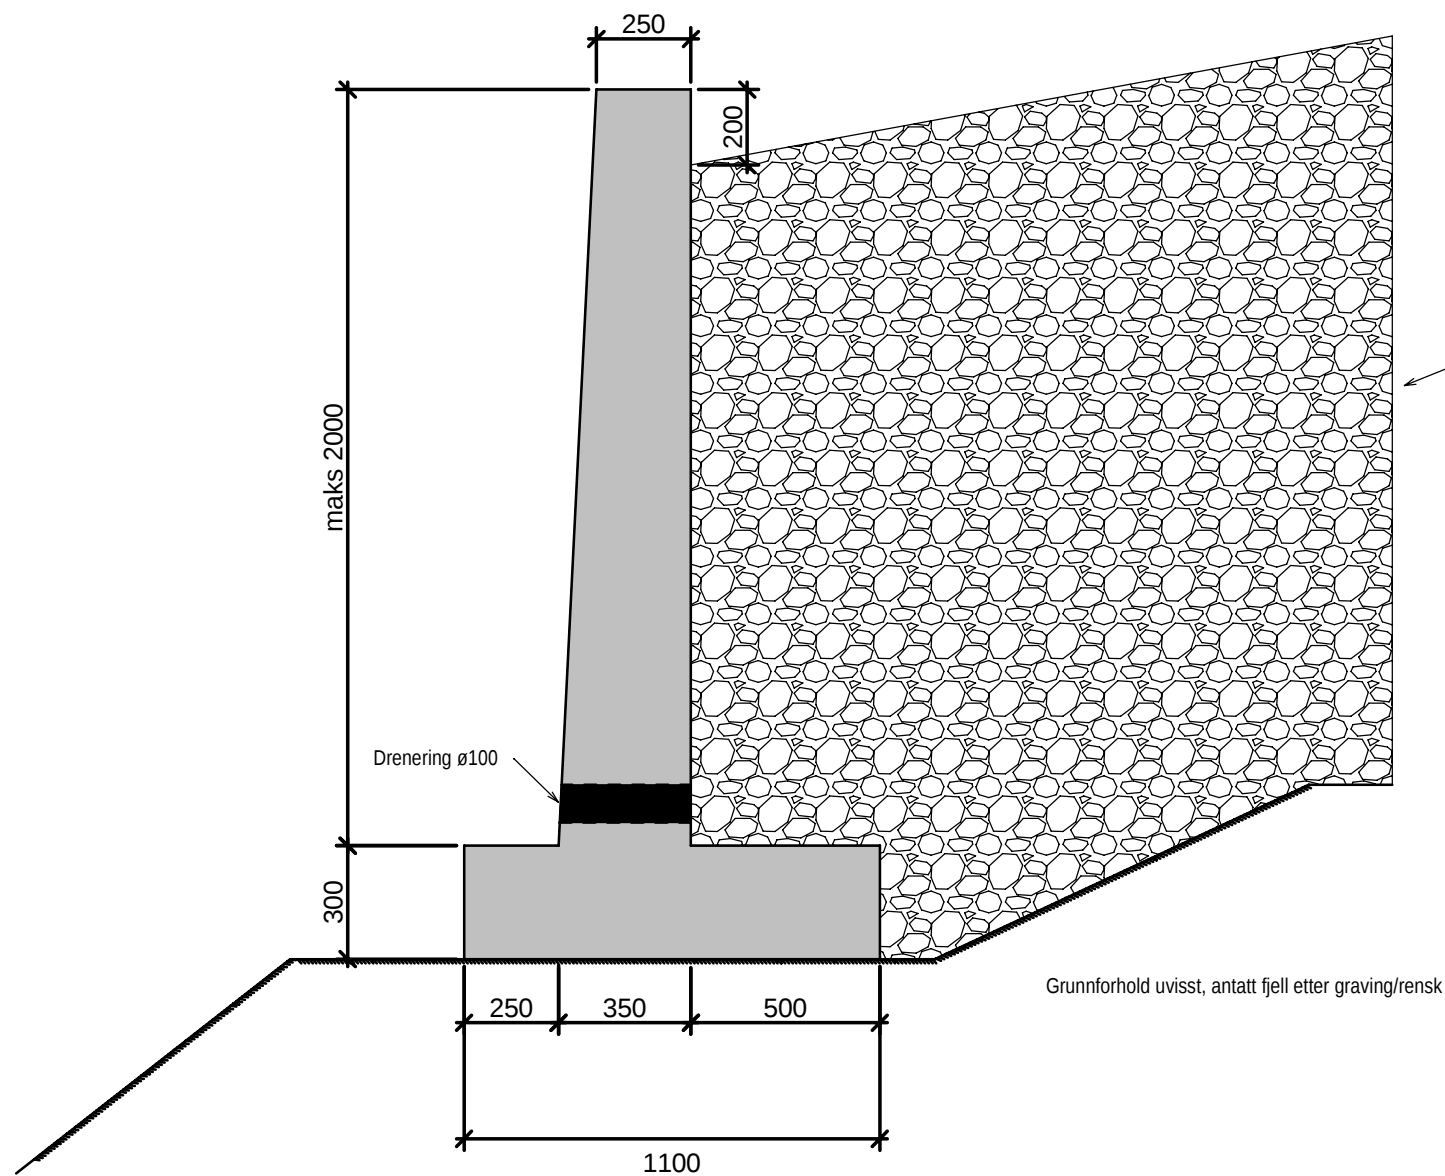

Støttemur inntil 2m høyde
1 : 20

- Merknader:**
- Tegning er veiledende inntil grunnundersøkelser/fjell er avgravd og tegninger blir oppdatert med faktisk høyde og bredde for mur/såle.
 - Armeringstegninger utarbeides når faktiske forhold/behov er avklart.
 - Utførelse og dimensjoner forutsetter fundamentering på fjell.
 - Muren kan bygges som krum/buet mur dersom stedlig behov.
 - I fuger benyttes ø20c500 dybler i glatt stål, rustfri kvalitet klasse A4.
 - Dreneringsrør ø100 c/c 2,5m.

Rev	Endring			Utf.	Kontr.	Dato
Oppdragsgiver				Utført av	Kontr. av	Ansvarlig
Bergen Kommune				NOMLAO	Checker	Approver
				Målestokk		Format
Holen Skole - omlegging VA				A3		
Generelt snitt støttemur				Sweco oppdragsnr. 10212152-041		Sweco oppdragsleder
		Fagdisiplin	Tegningsnummer	Status	Rev.	Tegningsstatus
		B	K101			Tilbudstegning