


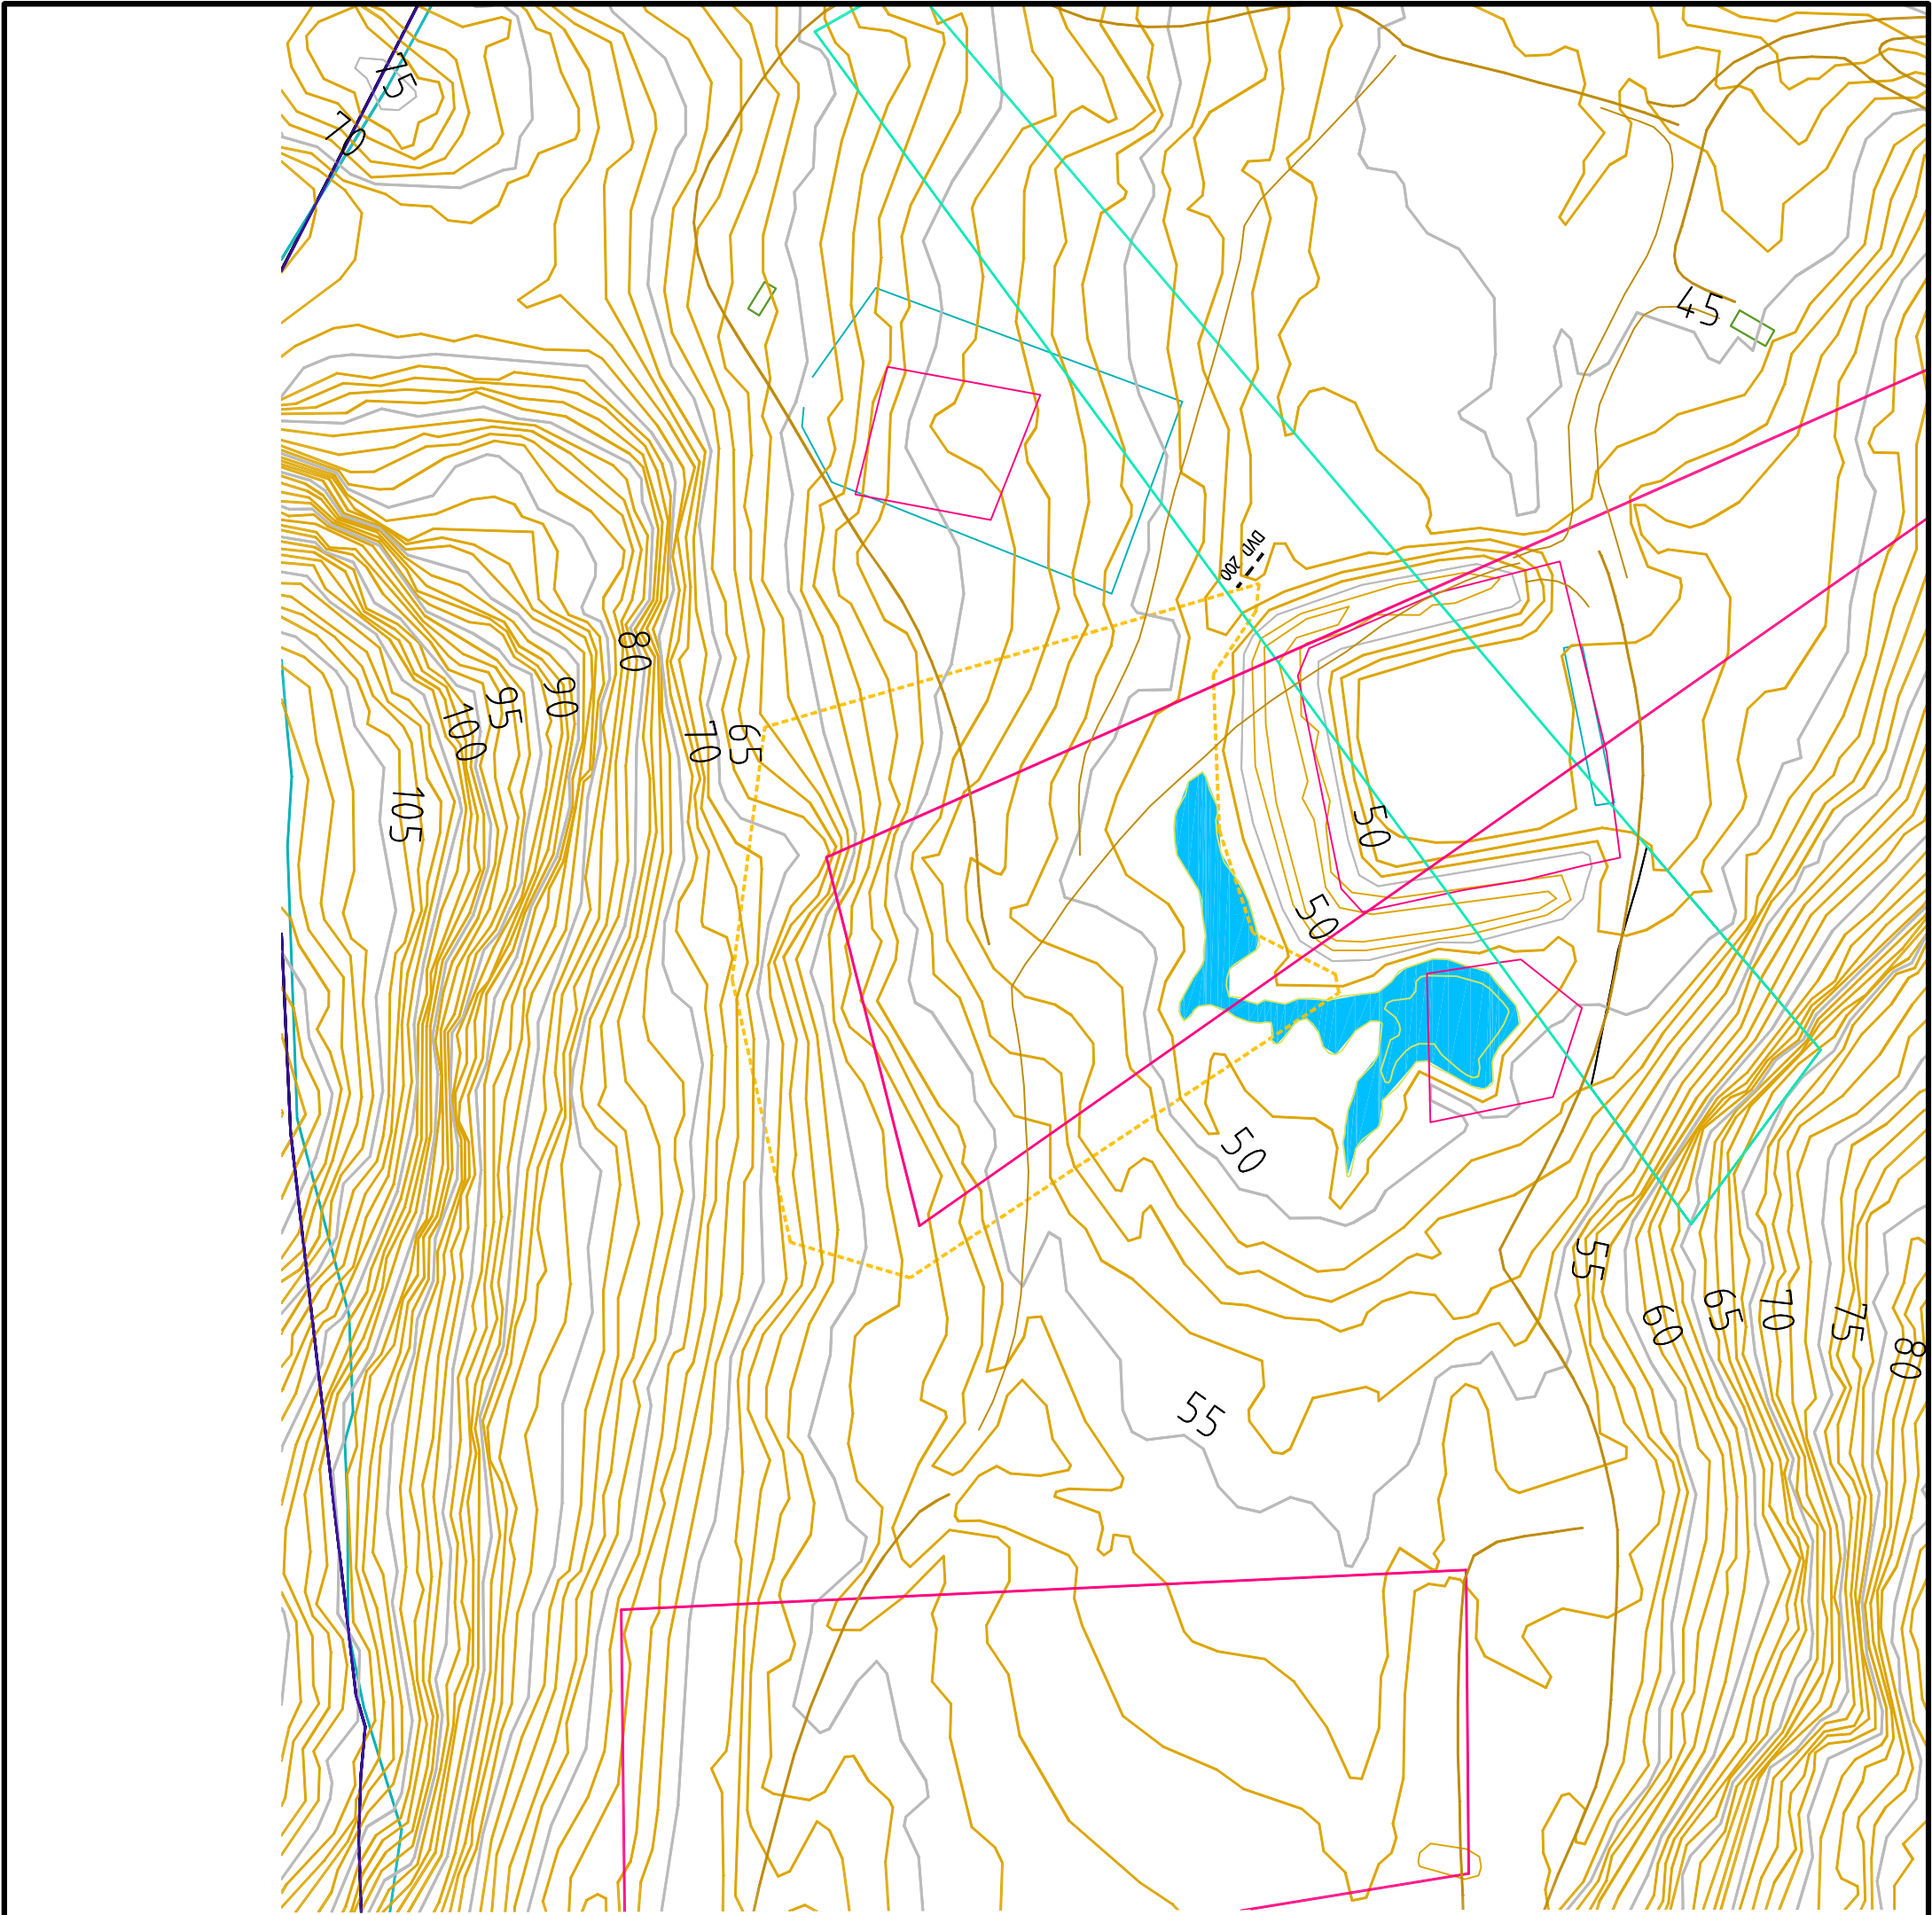

Generelt.
Det skal ikke graves i fritt vann.
Vann pumpes inn oppstrøms sandfilter
og renner til sedimentasjonbasseng.

- Masser forurenset kl. 2-5
- Masser forurenset >5
- Vegetasjonsrydding

E	02	Tverrfaglig kontrollert	29.04.2020	PaMyk	LaCoh
E	01	Til tverrfaglig kontroll	27.03.2020	PaMyk	KMuII
Fase	Rev.nr	Beskrivelse	Dato	Sign.	Kontroll

Prosjekterende

Oppdragsgiver

PGL & ARK



FORSVARSBYGG

72A /
51 V

Landskapsarkitekter

Rådgivende Ingeniører

SMEDS
VIG
Landskaps-
arkitekter



Svartemyr SØF
Detailprosjekt
Oversiktsplan felt A
Miljøsaneringsprosjektet
Terrengarbeider

Målestokk A3	1:1000
Prosjektnummer	xxxxxx
Dato	27.03.2020
Godkjent	
Sign.	PM
Kontroll	KMuII

Tegningsnummer:

- 1102050708 01 G 710 10 41 E 02

Gradering	Inventarkode	Etasje/Fag	Systemkode	Tegn.type	Løpent.	Fase	Rev.nr.
-----------	--------------	------------	------------	-----------	---------	------	---------