



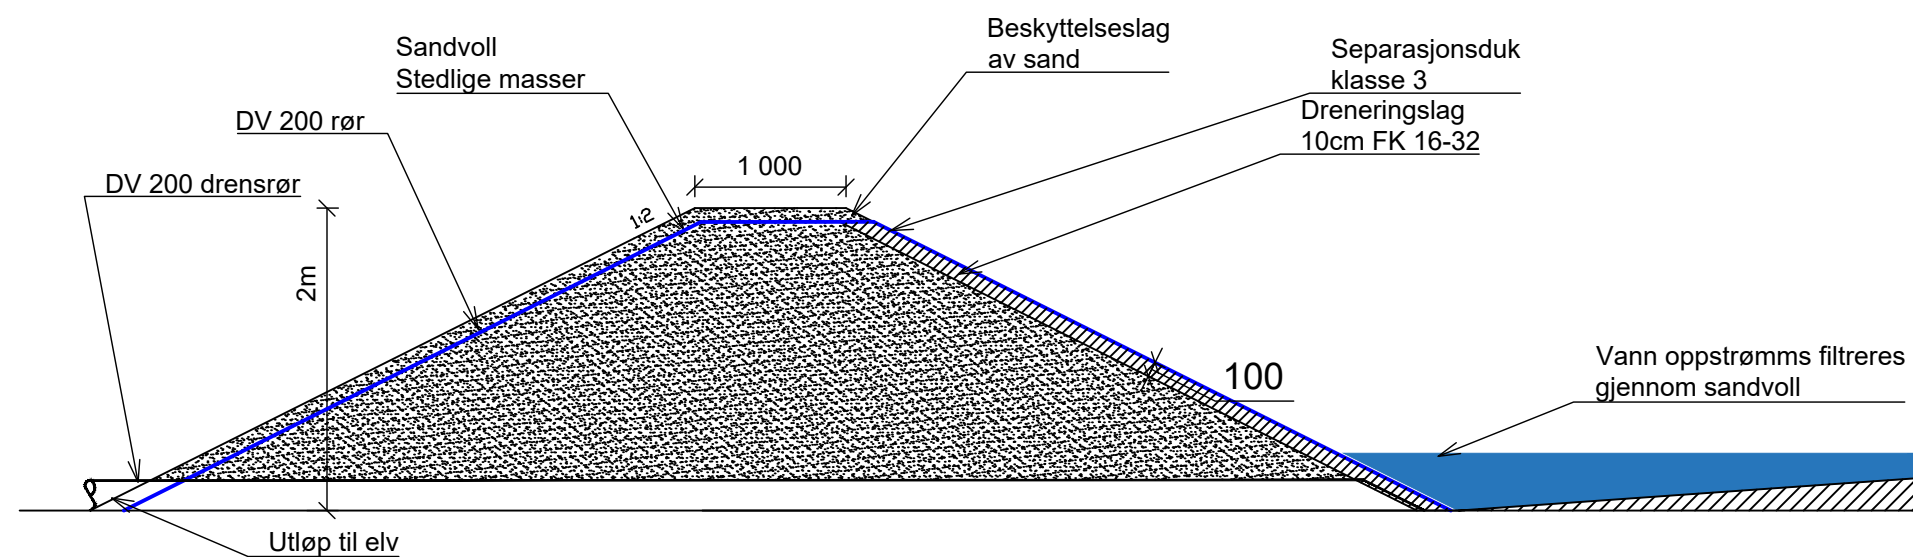

Prinsippskisse sandfilter
1:50

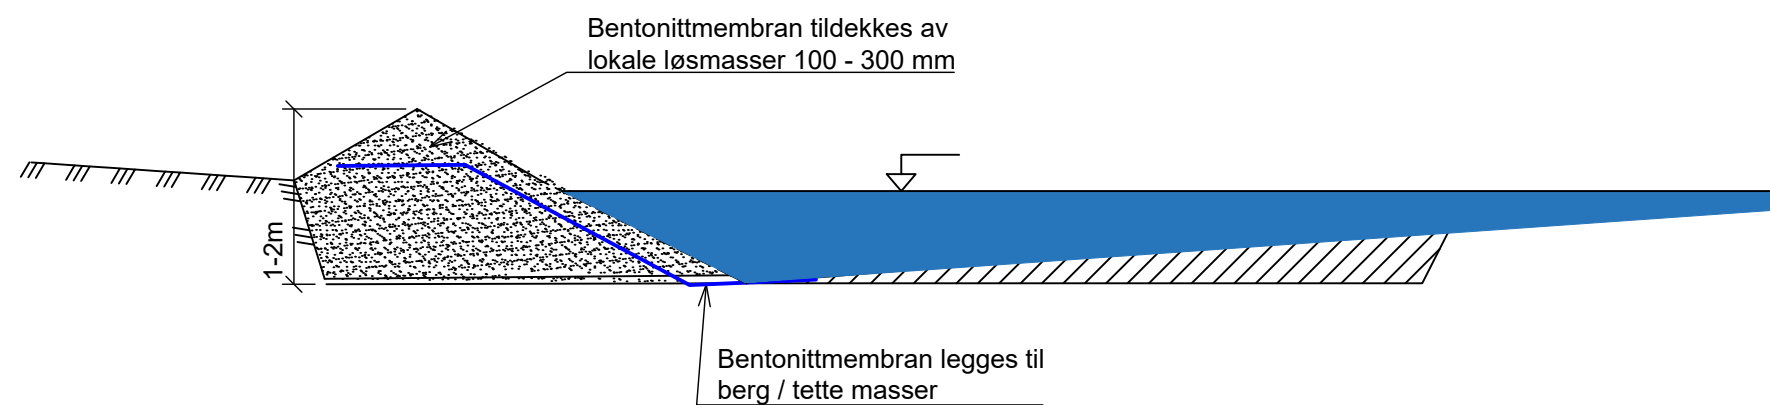

Prinsippskisse voll foran eksisterende
overløp
1:50

E	02	Tverrfaglig kontroll	30.04.2020	VegSin	PaMyk
E	01	Tilbudsgrunnlag	27.03.2020	VegSin	PaMyk
Fase	Rev.nr	Beskrivelse	Dato	Sign.	Kontroll

Prosjekterende

Oppdragsgiver



FORSVARSBYGG

PGL & ARK



Landskapsarkitekter



Rådgivende ingeniører



Svartemyr
Detaljprosjekt
Oversiktsplan miljøtiltak
Prinsippskisse sandfilter og
Voll.

Målestokk A3

1:50

Prosjektnummer

5122790

Dato

30.04.2020

Sign.

VegSin

Godkjent

TR

Kontroll

BIN

Tegningsnummer:

- 1102050718 01 Z 710 40 41 E 02

Gradering Inventarkode EtasjeFag Systemkode Tegn.type Løpenr. Fase Rev.nr.

Oppdragsnummer rådgiver 5122790