



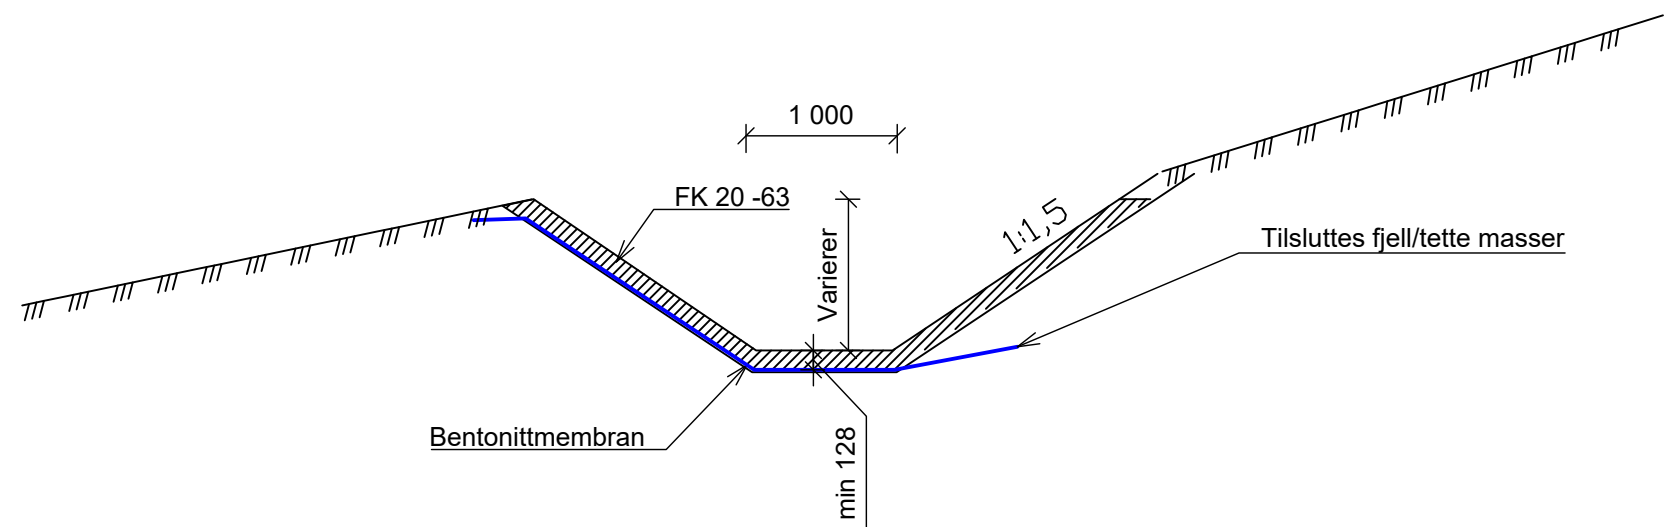

Avskjærende åpen grøft
Nord for felt B (Snitt A)
1:50

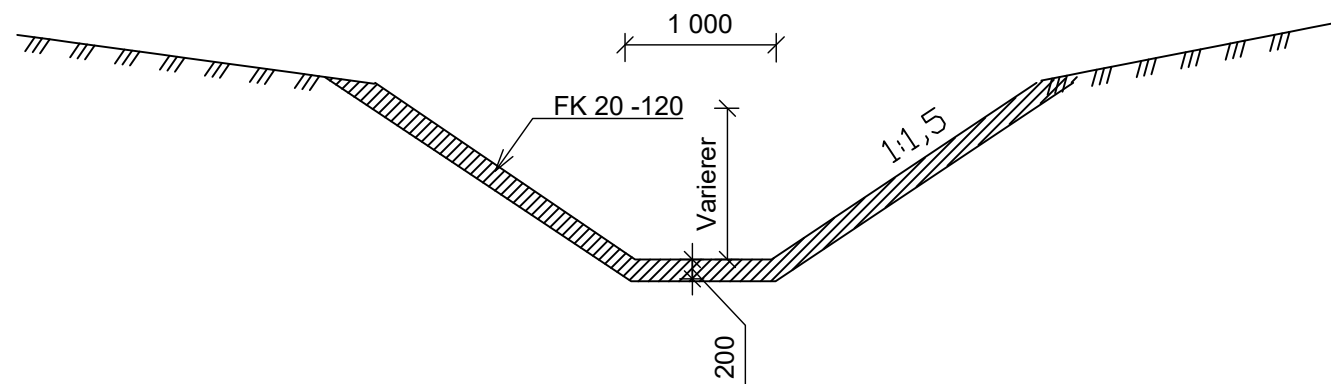

Grøft Nord for felt B (snitt B)
1:50

E	02	Tverrfaglig kontroll	30.04.2020	VegSin	PaMyk
E	01	Tilbudsgrunnlag	27.03.2020	VegSin	PaMyk
Fase	Rev.nr	Beskrivelse	Dato	Sign.	Kontroll

Prosjekterende

Oppdragsgiver

PGL & ARK



FORSVARSBYGG



Landskapsarkitekt

Rådgivende ingeniører



Svartemyr
Detaljprosjekt
Oversiktsplan

Prinsipp åpen grøft

.

.

Målestokk A3

1:50

Prosjektnummer

5122790

Dato

30.04.2020

Sign.

VegSin

Godkjent

TR

Kontroll

BIN

Tegningsnummer:

- 1102050718 01 Z 710 40 42 E 02

Gradering	Inventarkode	Etasje	Fag	Systemkode	Tegn.type	Løpenr.	Fase	Rev.nr.
-----------	--------------	--------	-----	------------	-----------	---------	------	---------

Oppdragsnummer rådgiver 5122790