


Prinsippskisse
Inntakskum ved branndam 1:20

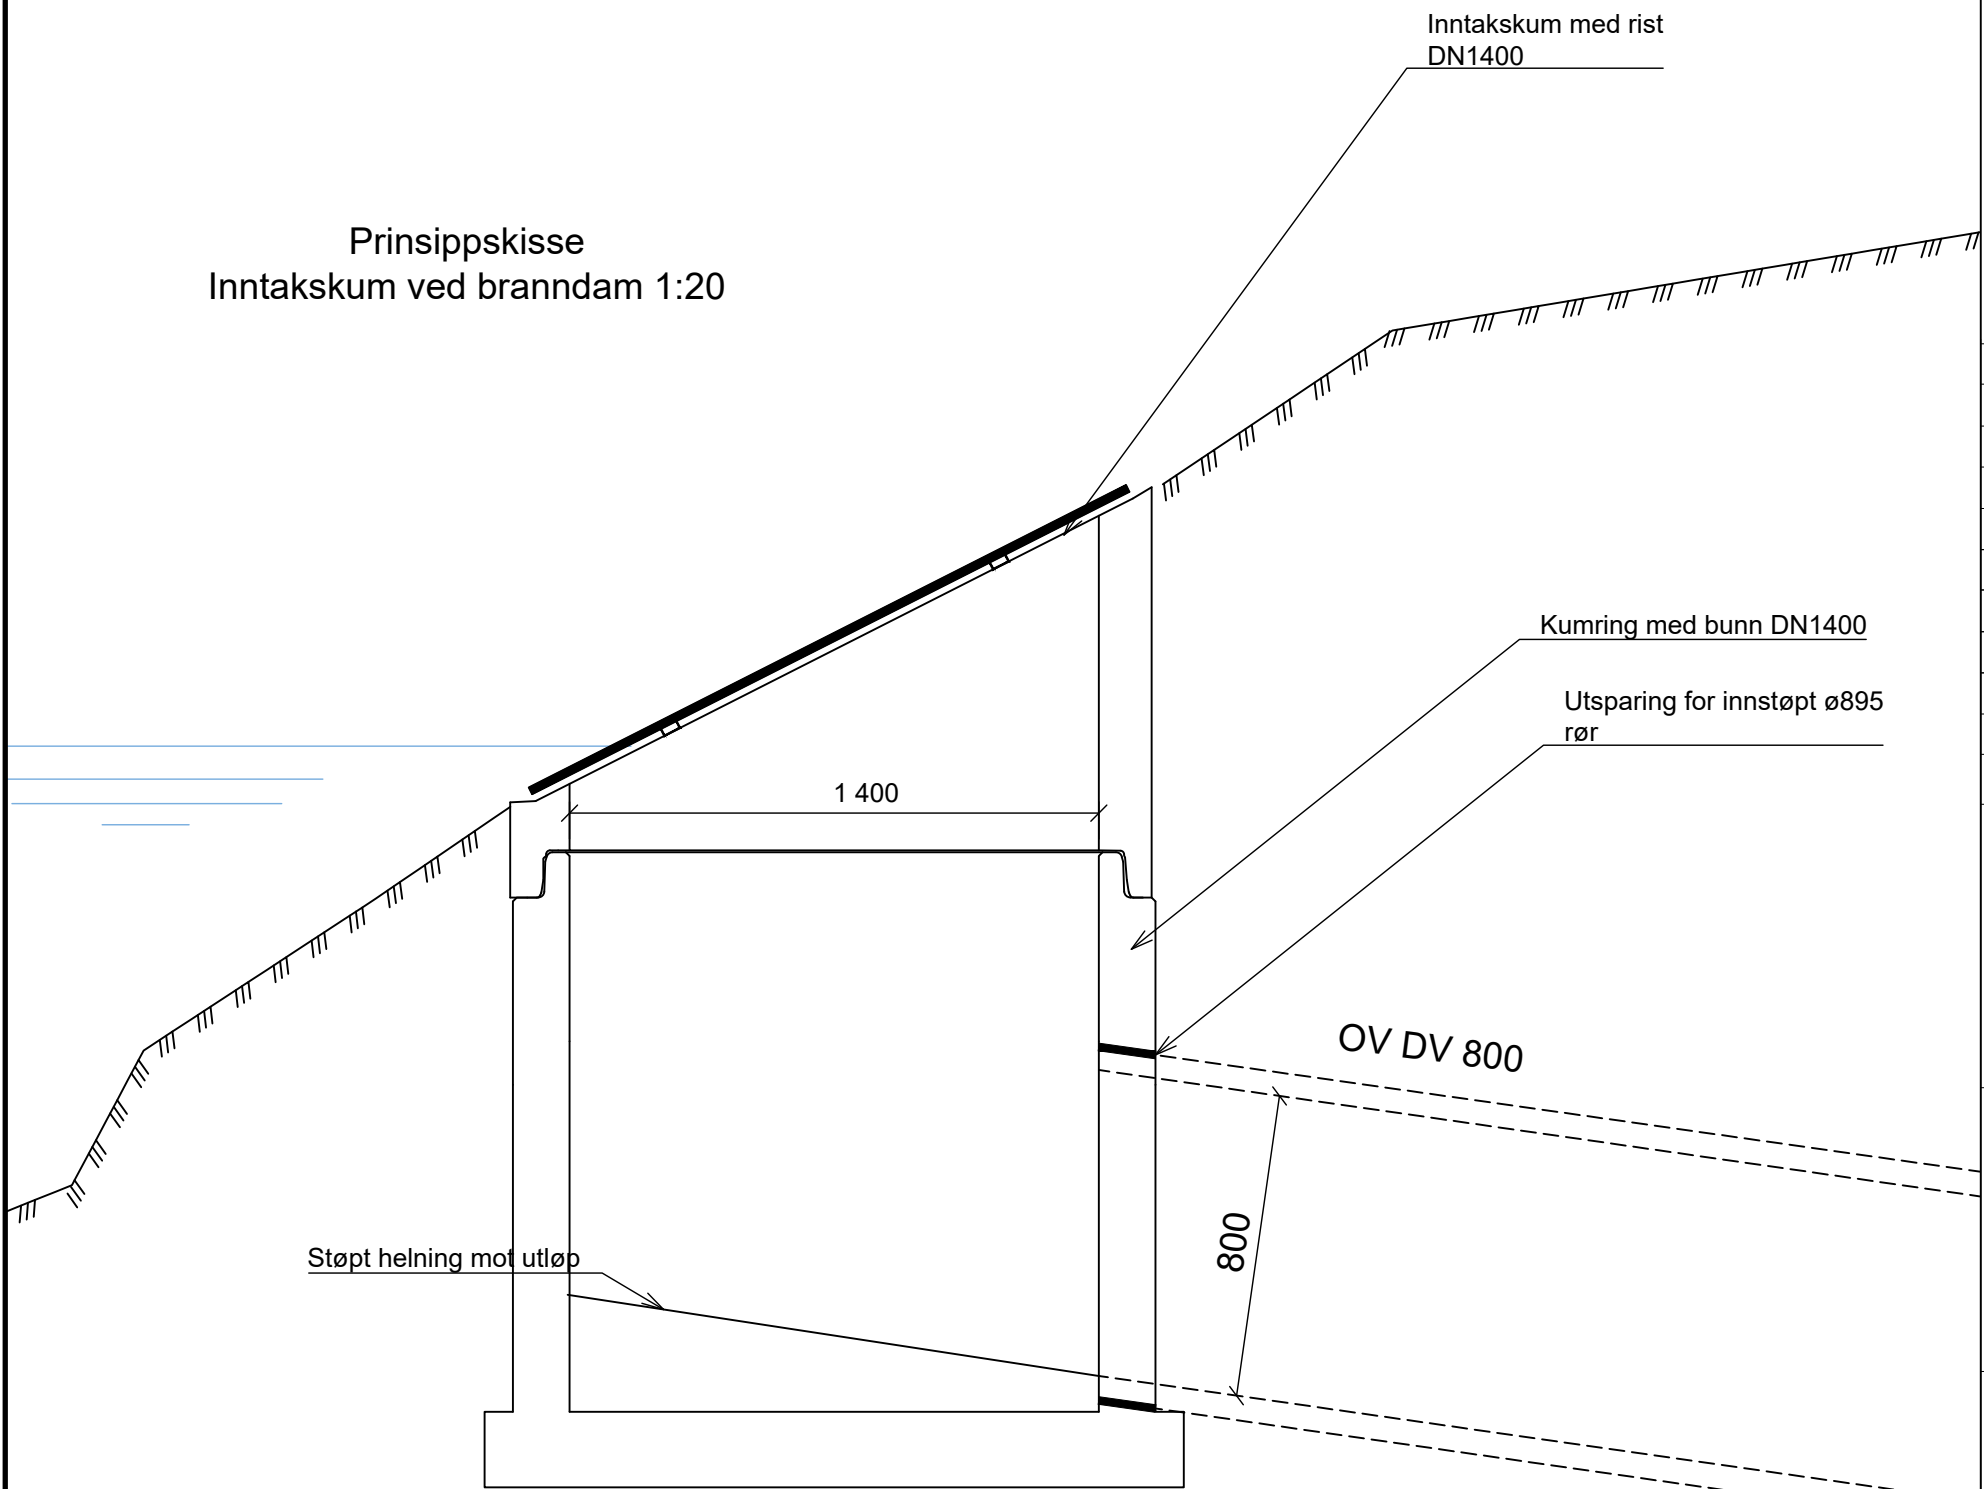

E	02	Tverrfaglig kontroll	30.04.2020	VegSin	PaMyk
E	01	Tilbudsgrunnlag	27.03.2020	VegSin	PaMyk
Fase	Rev.nr	Beskrivelse	Dato	Sign.	Kontroll

Prosjekterende	
Oppdragsgiver	PGL & ARK
	
FORSVARSBYGG	
Landskapsarkitekter	Rådgivende ingeniører
	
Svartemyr Detaljprosjekt Oversiktsplan . Inntakskum ved branndam . .	Målestokk A3
	1:20
	Prosjektnummer
	5122790
	Dato
30.04.2020	Godkjent
	TR
Sign.	Kontroll
VegSin	BIN
Tegningsnummer:	
-	1102050718 01 Z 710 40 43 E 02
Gradering	Inventarkode
Etasje	Fag
Systemkode	Tegn.type
Løpenr.	Fase
Rev.nr.	

"N:\5122790\5122790\DAKT\Teknisk_Infrastruktur\Ark\5122790-svartemyr detaljer.dwg - VegSin - Plottet: 2020-04-29, 15:49:43 - LAYOUT = 40.43"