




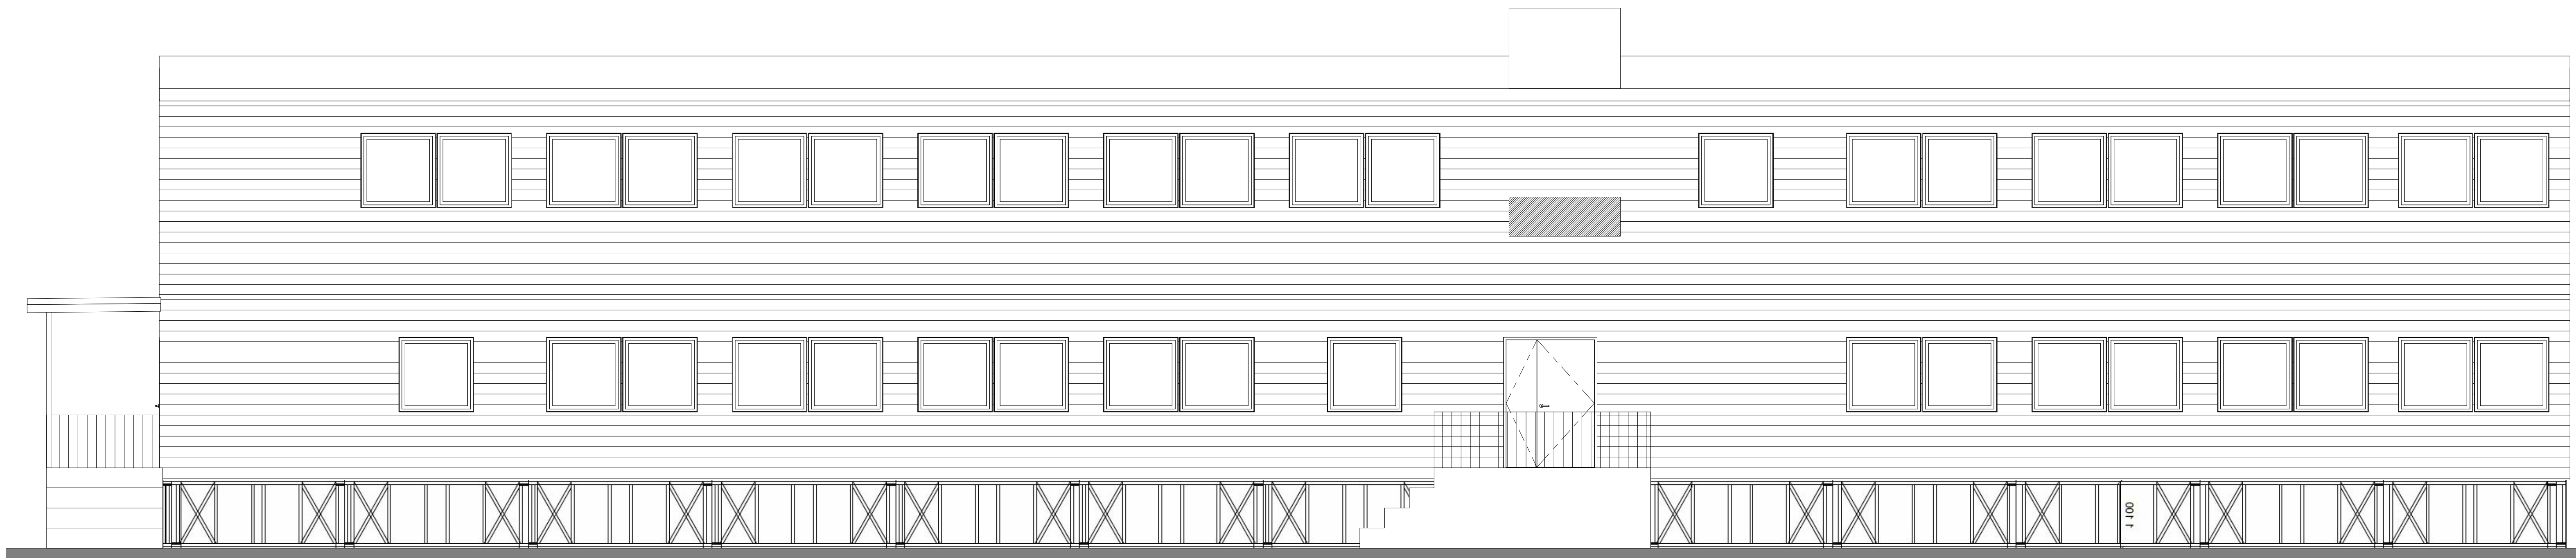


Fasade sør

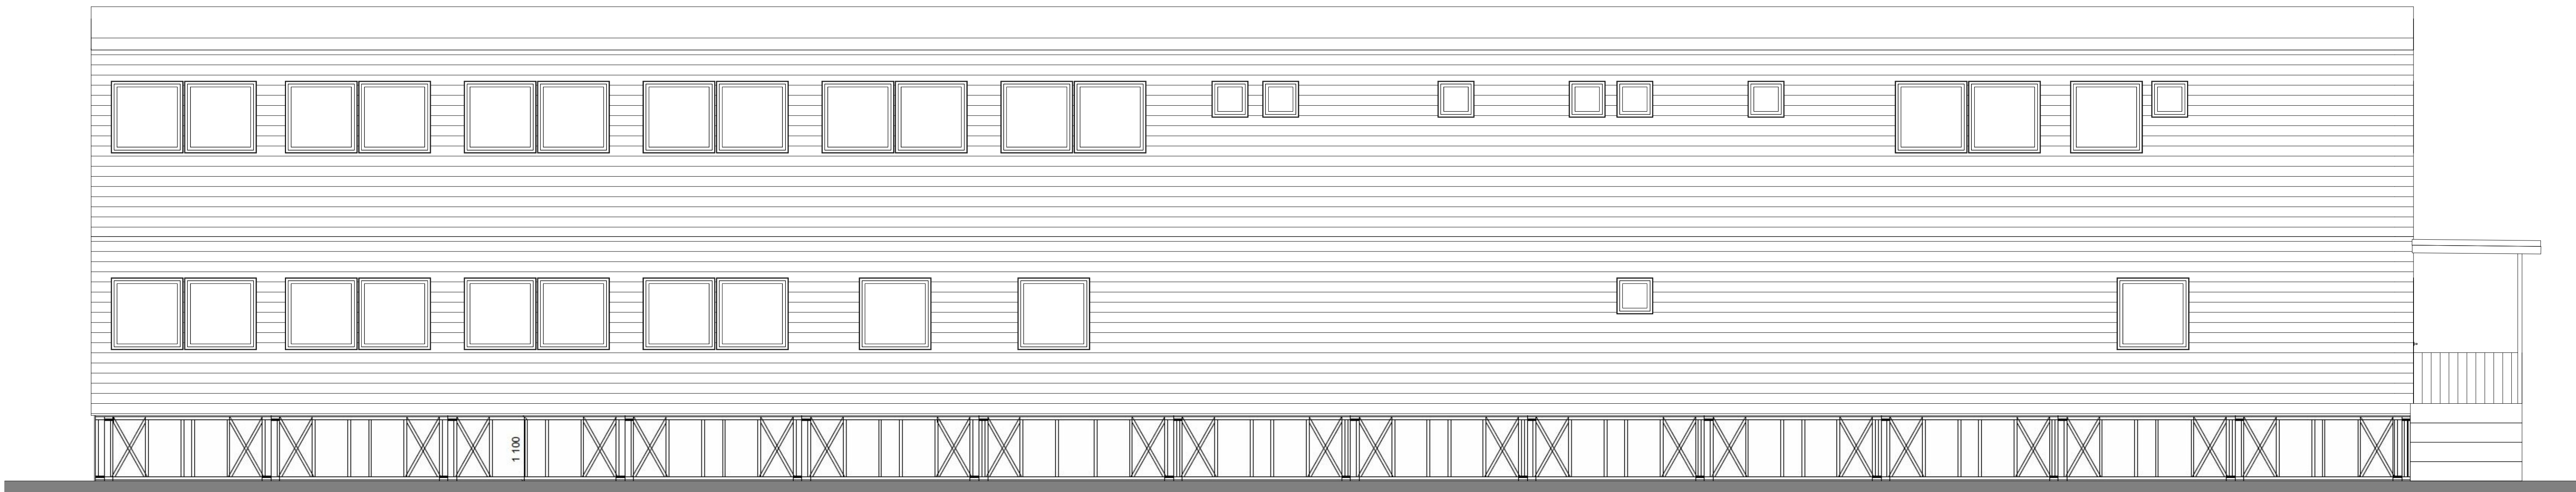


Fasade nord

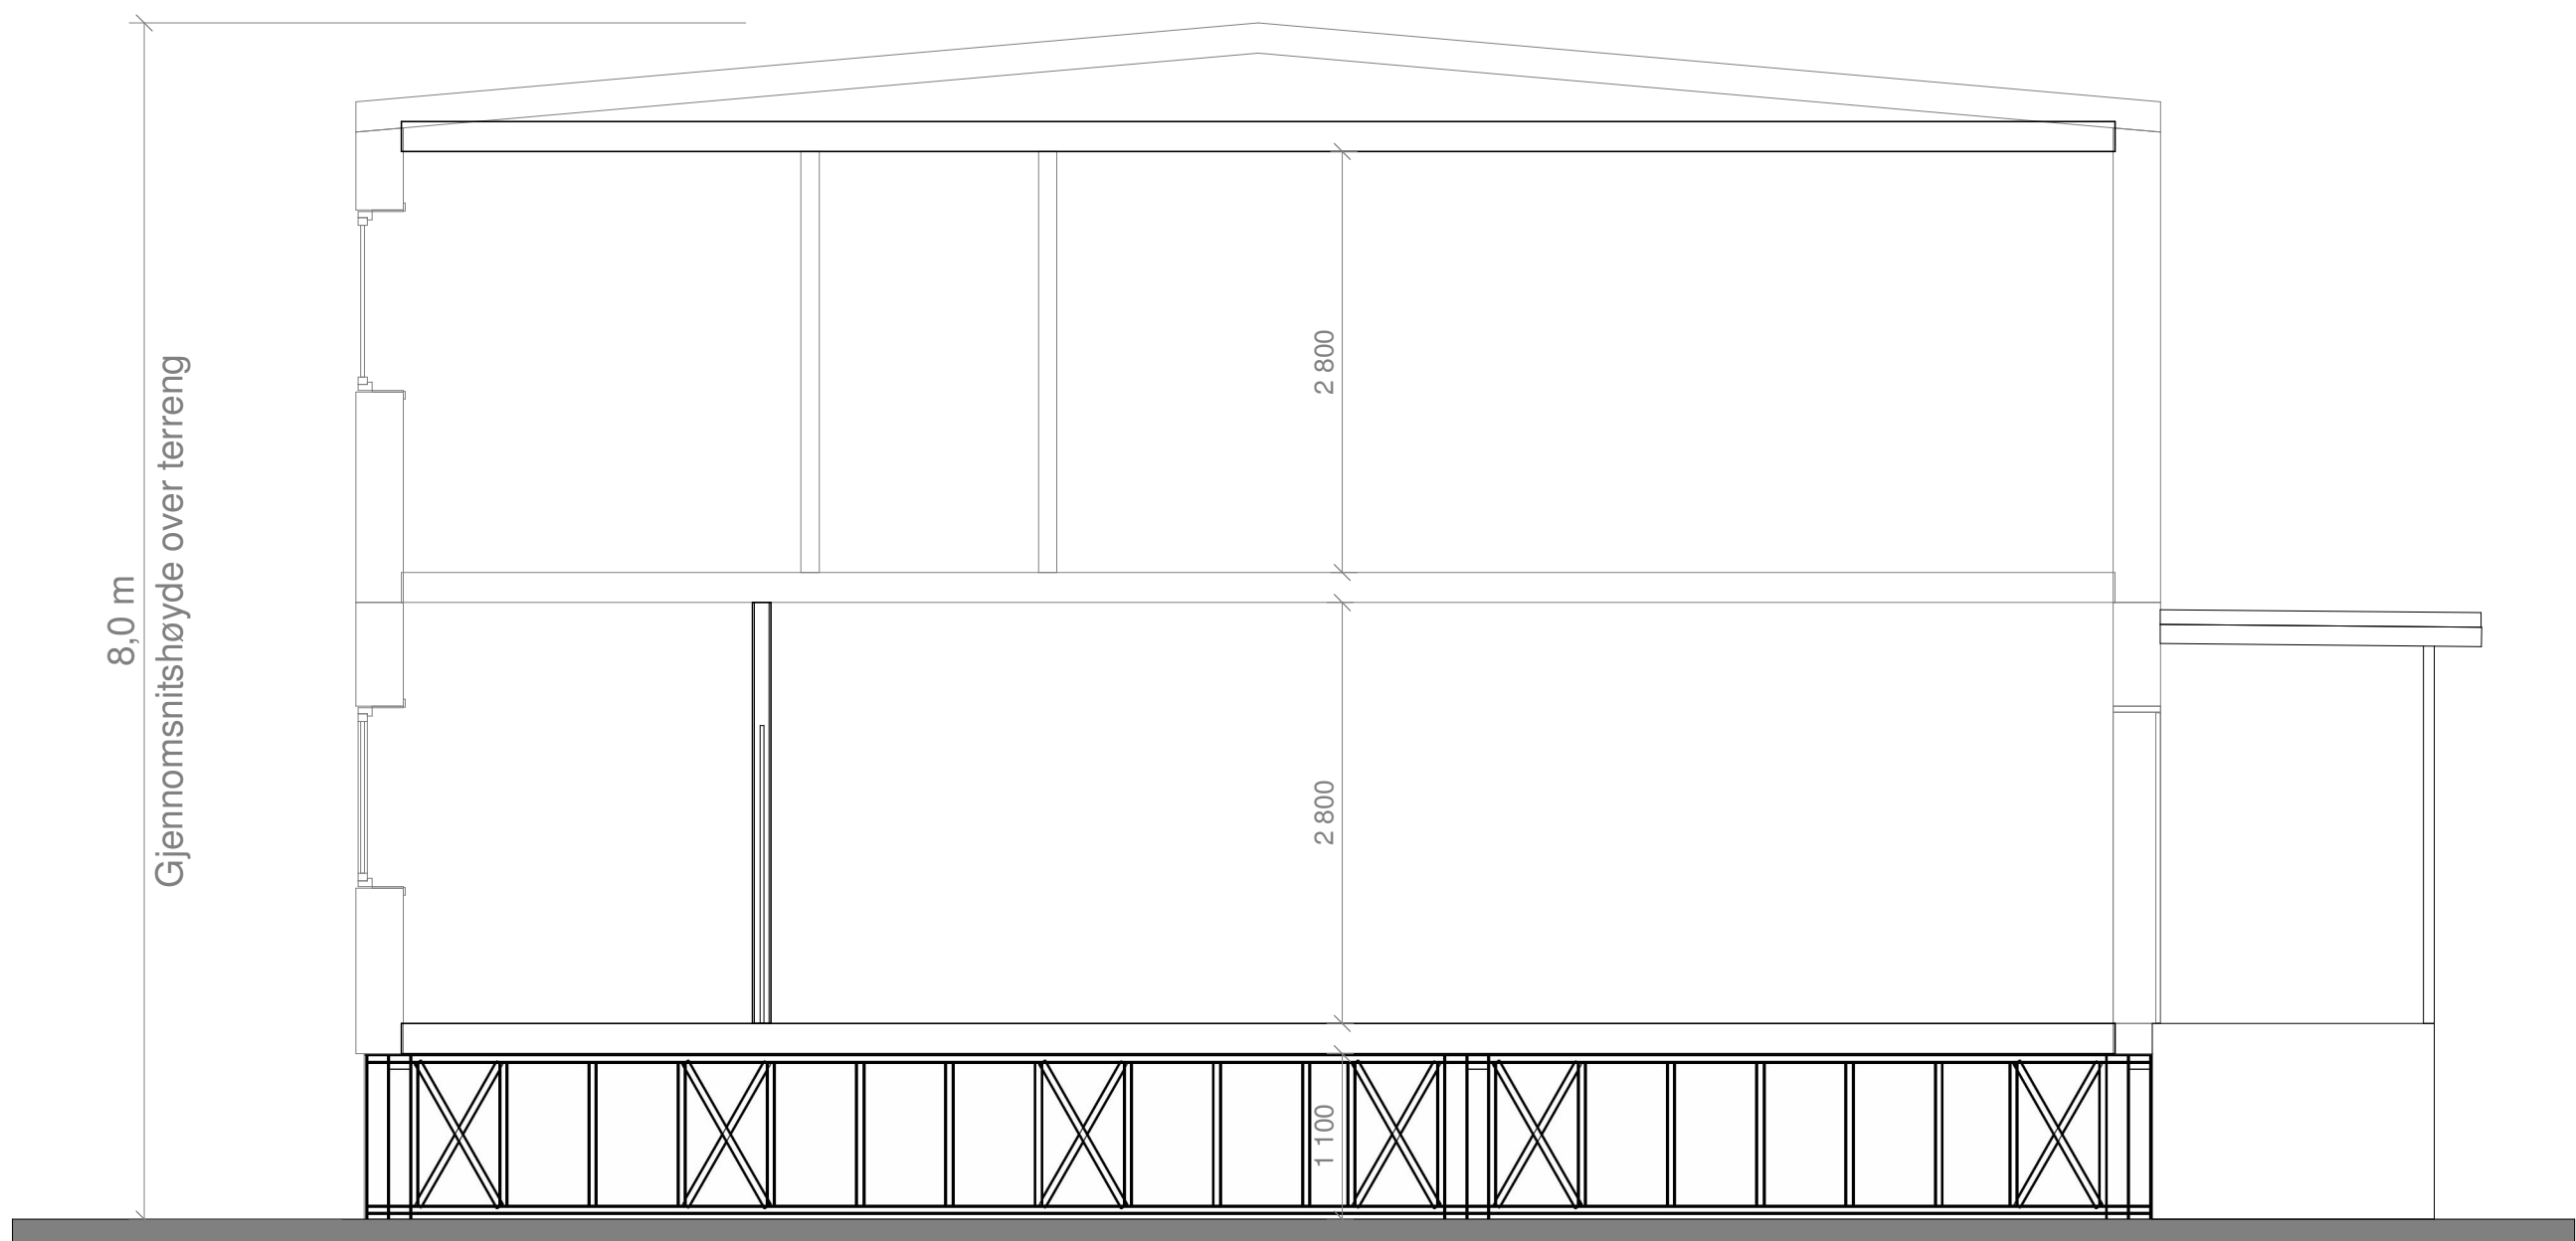

Snitt A-A

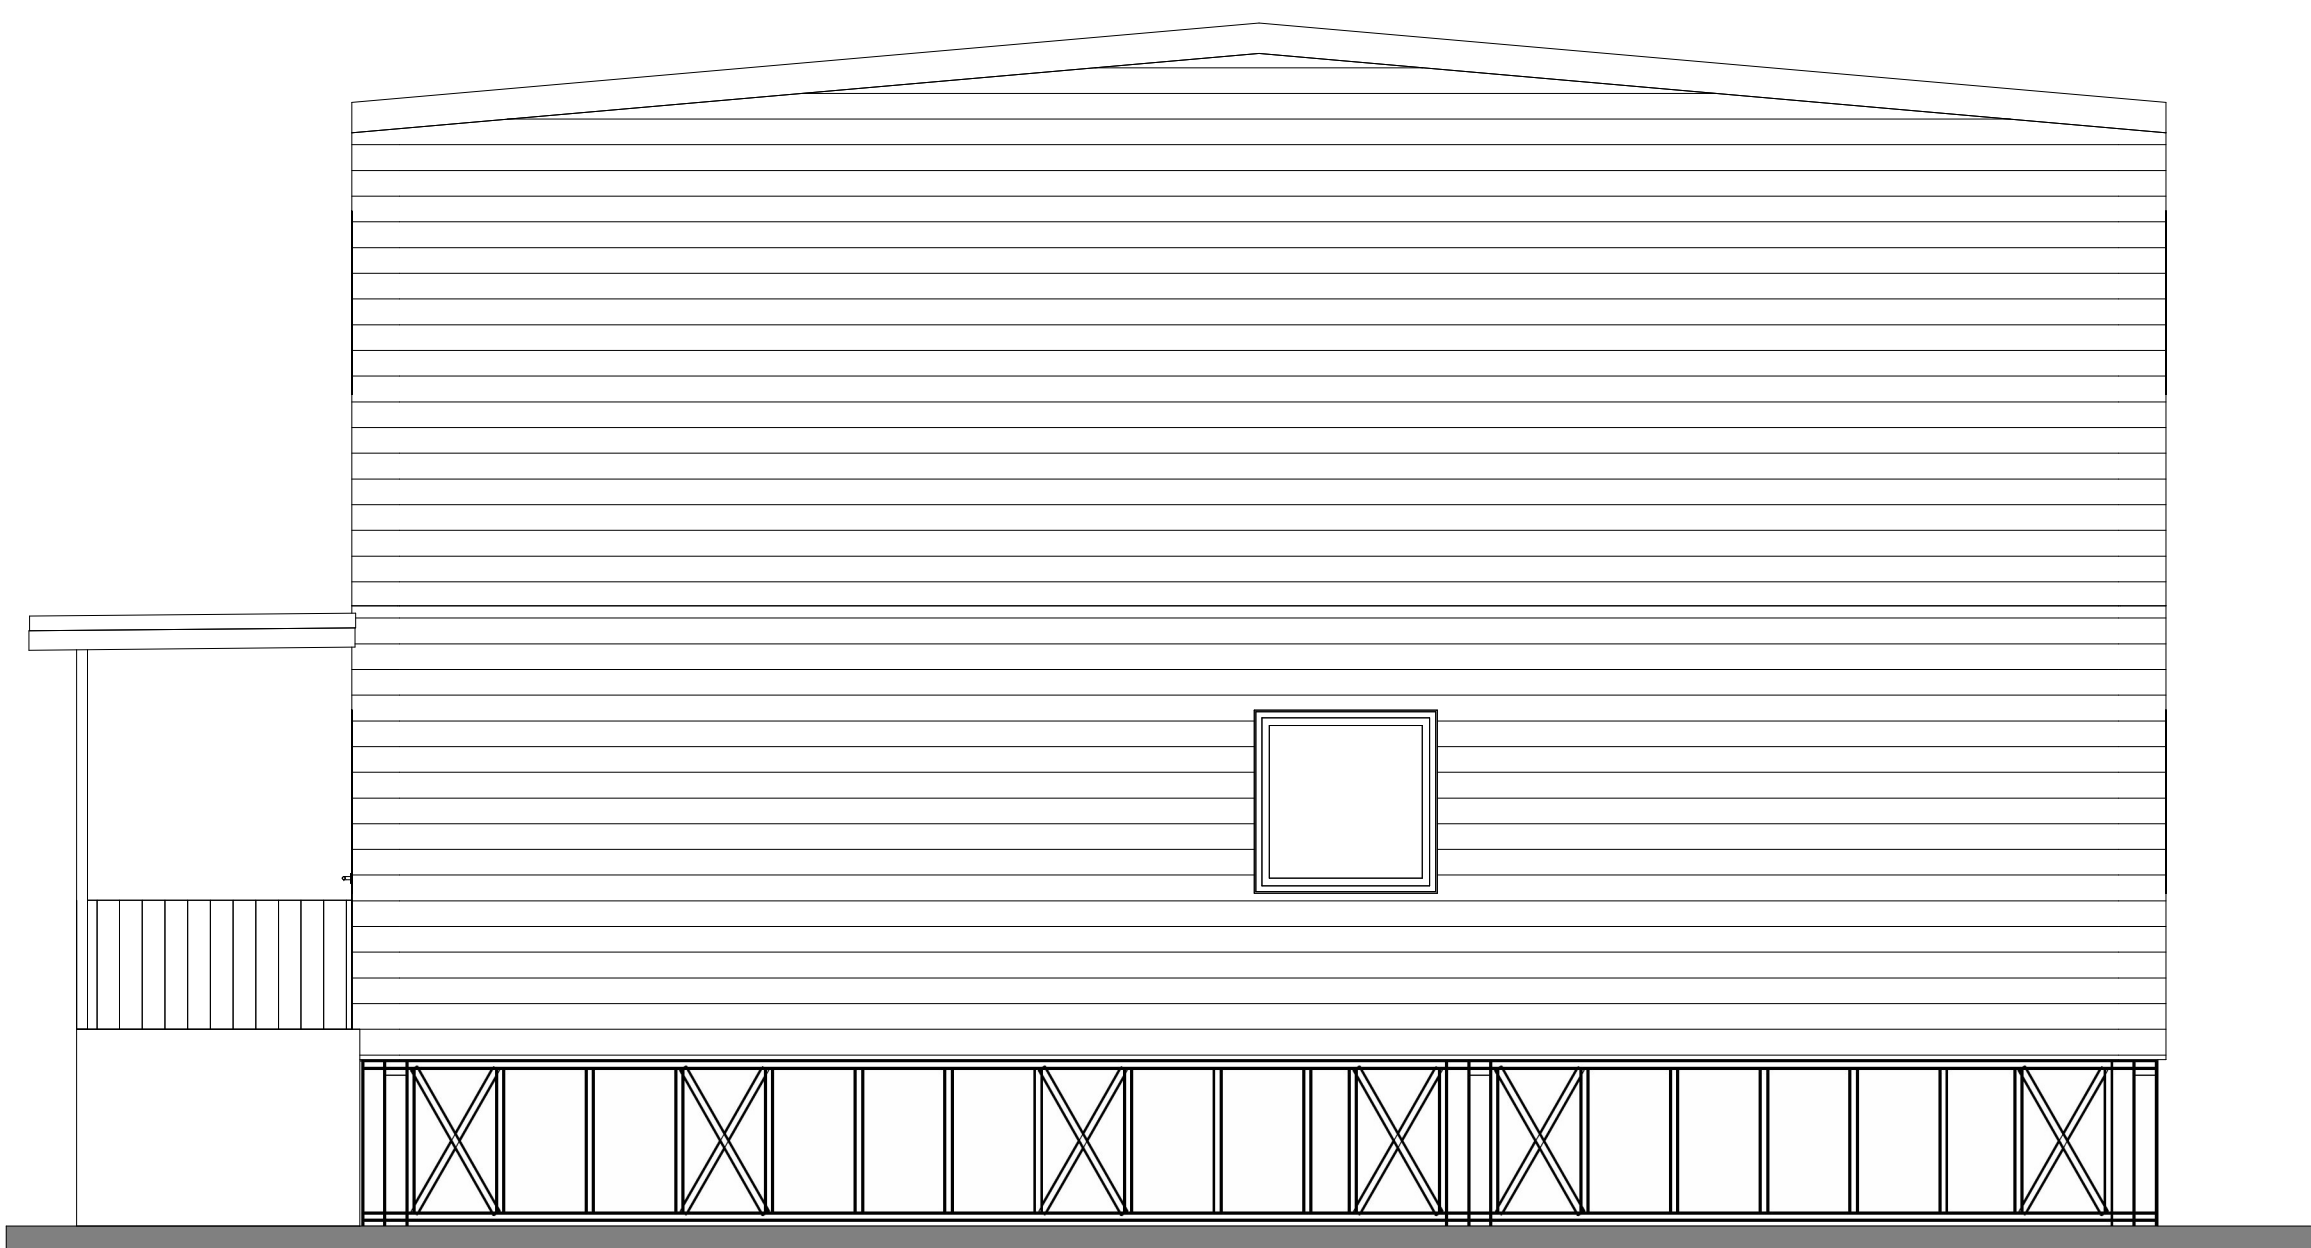

Fasade øst

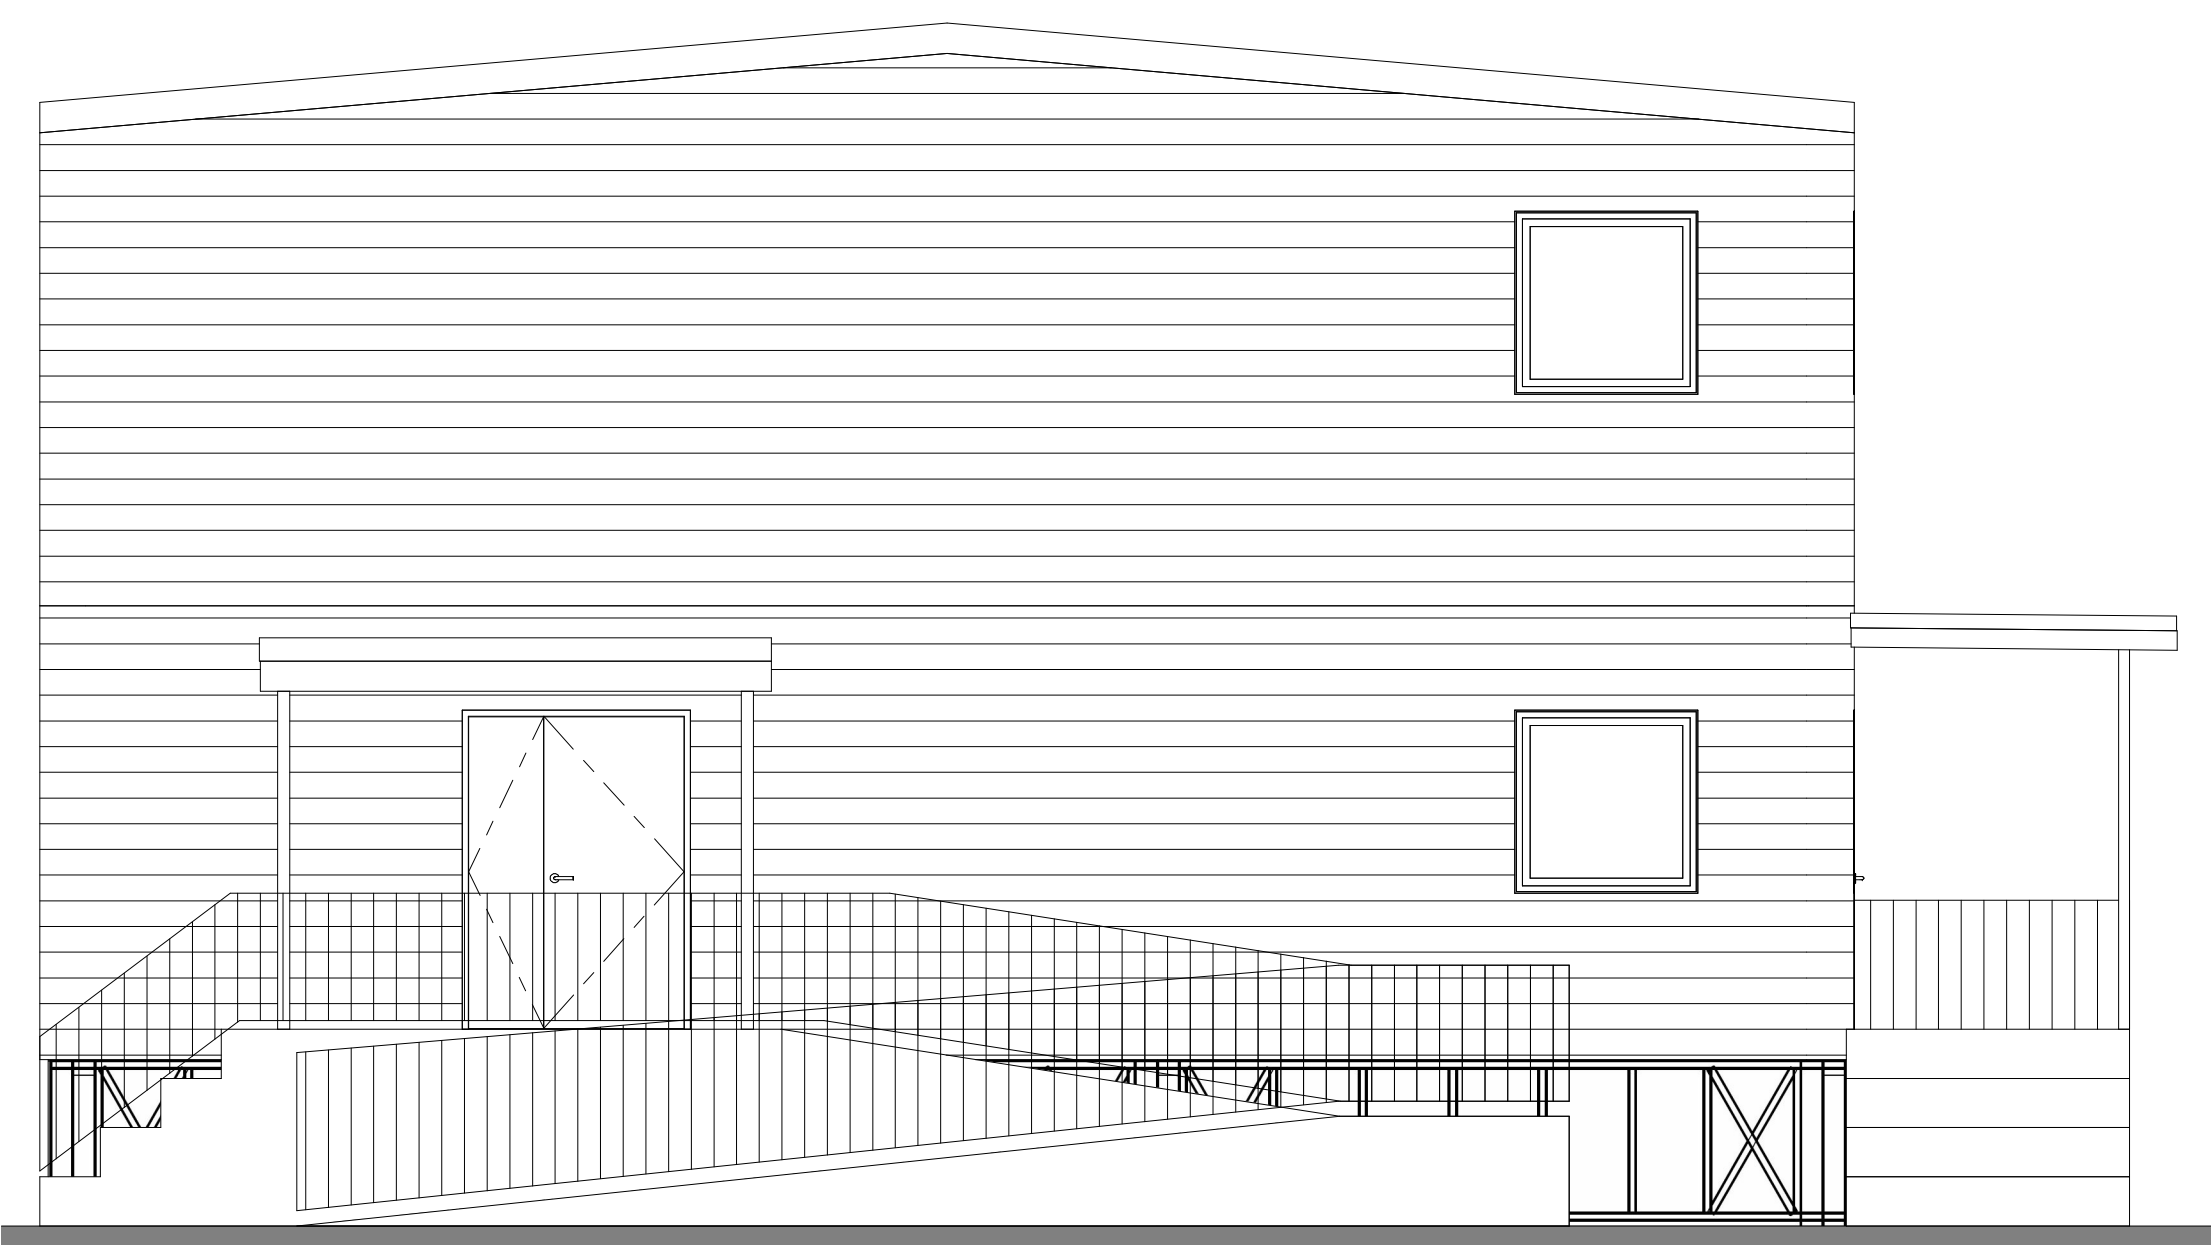

Fasade vest