


Riggplan-Hovedområde

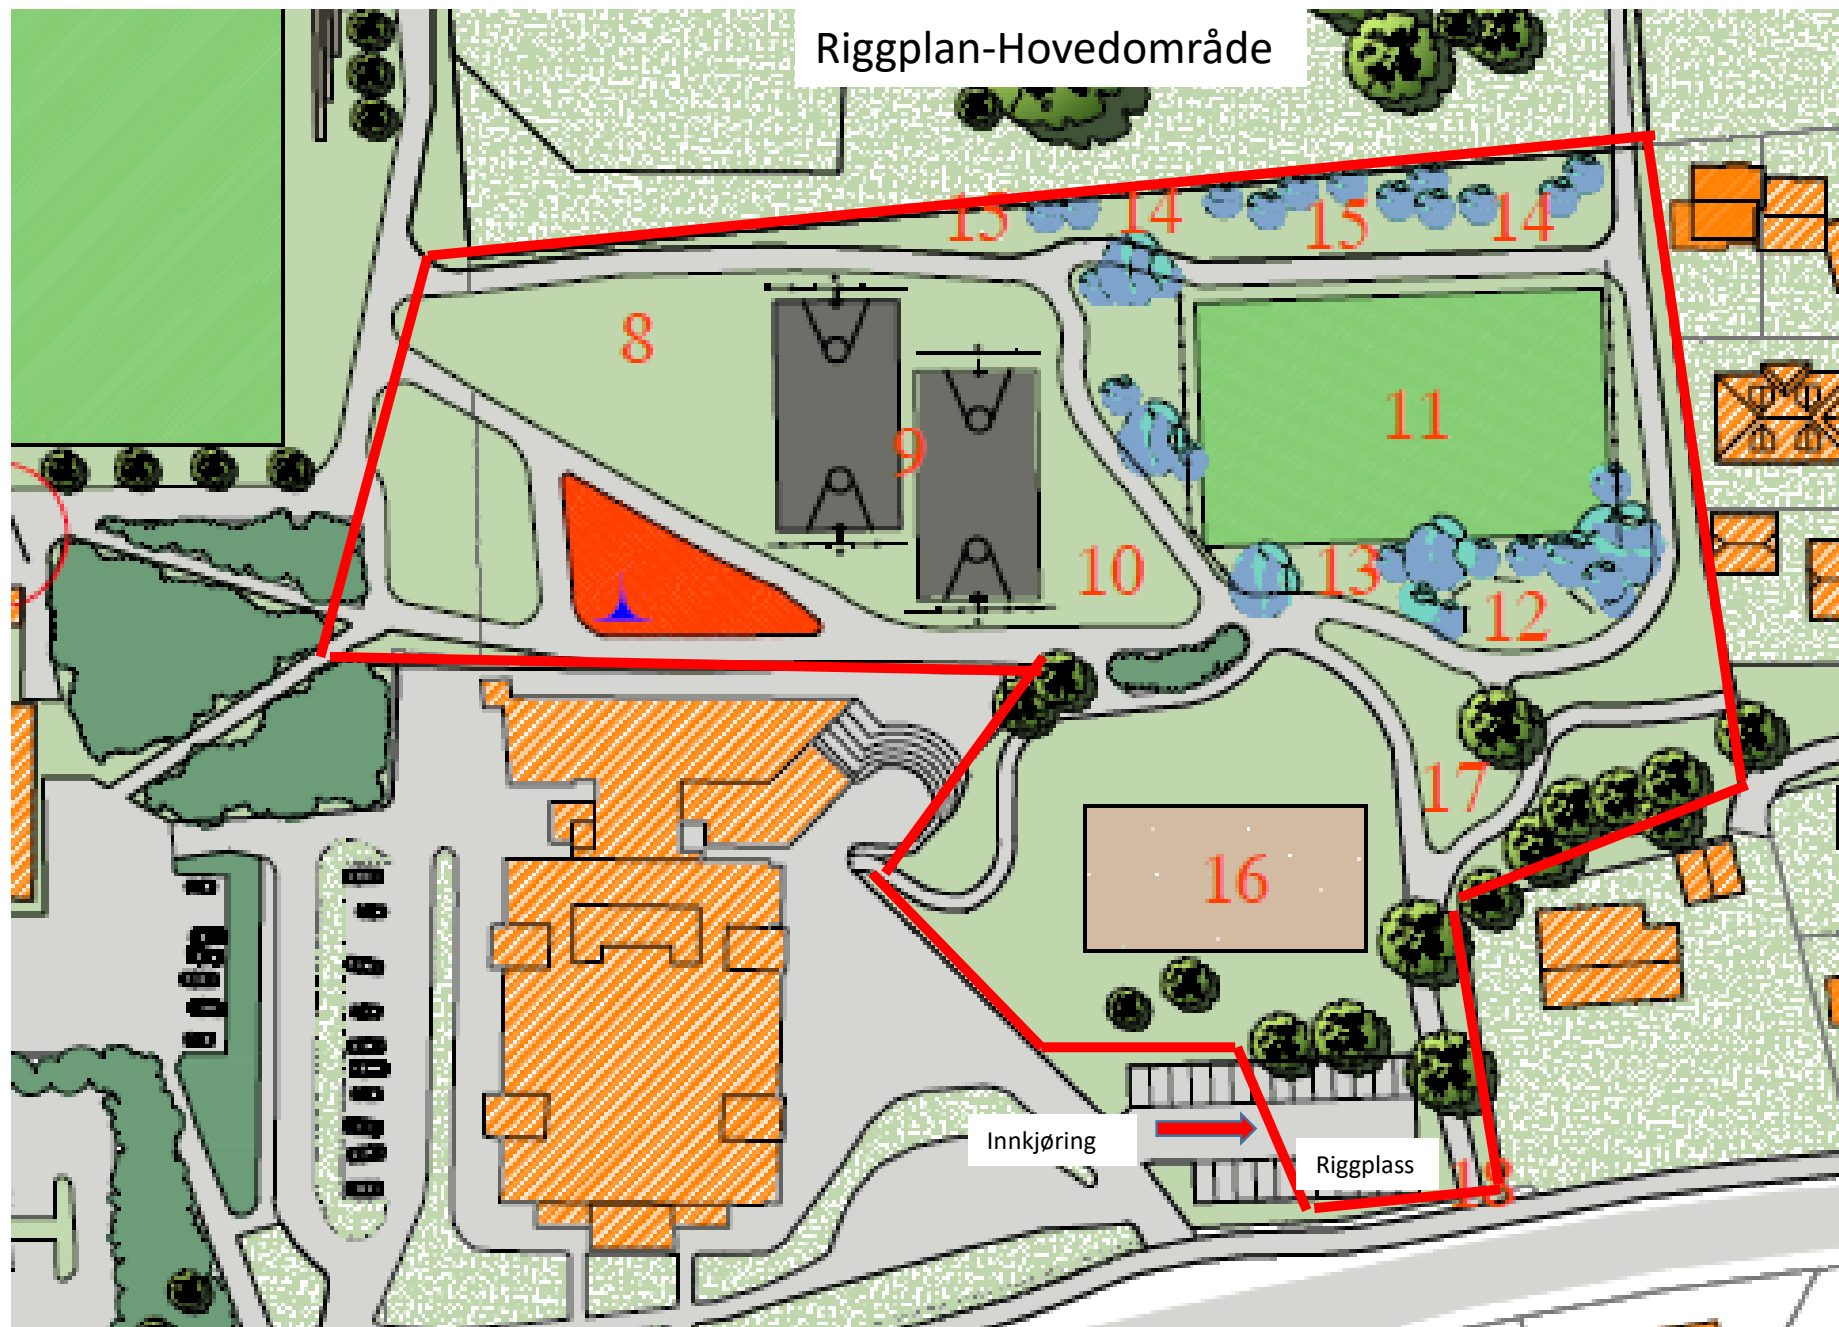

— Byggeggerder

I tillegg til inngjerding av hovedområdet skal byggeggerder monteres lokalt rundt delområde 1-6 i forbindelse med disse arbeidene, samt iforbindele med etablering av gangvei til Lille Ajerveg.