
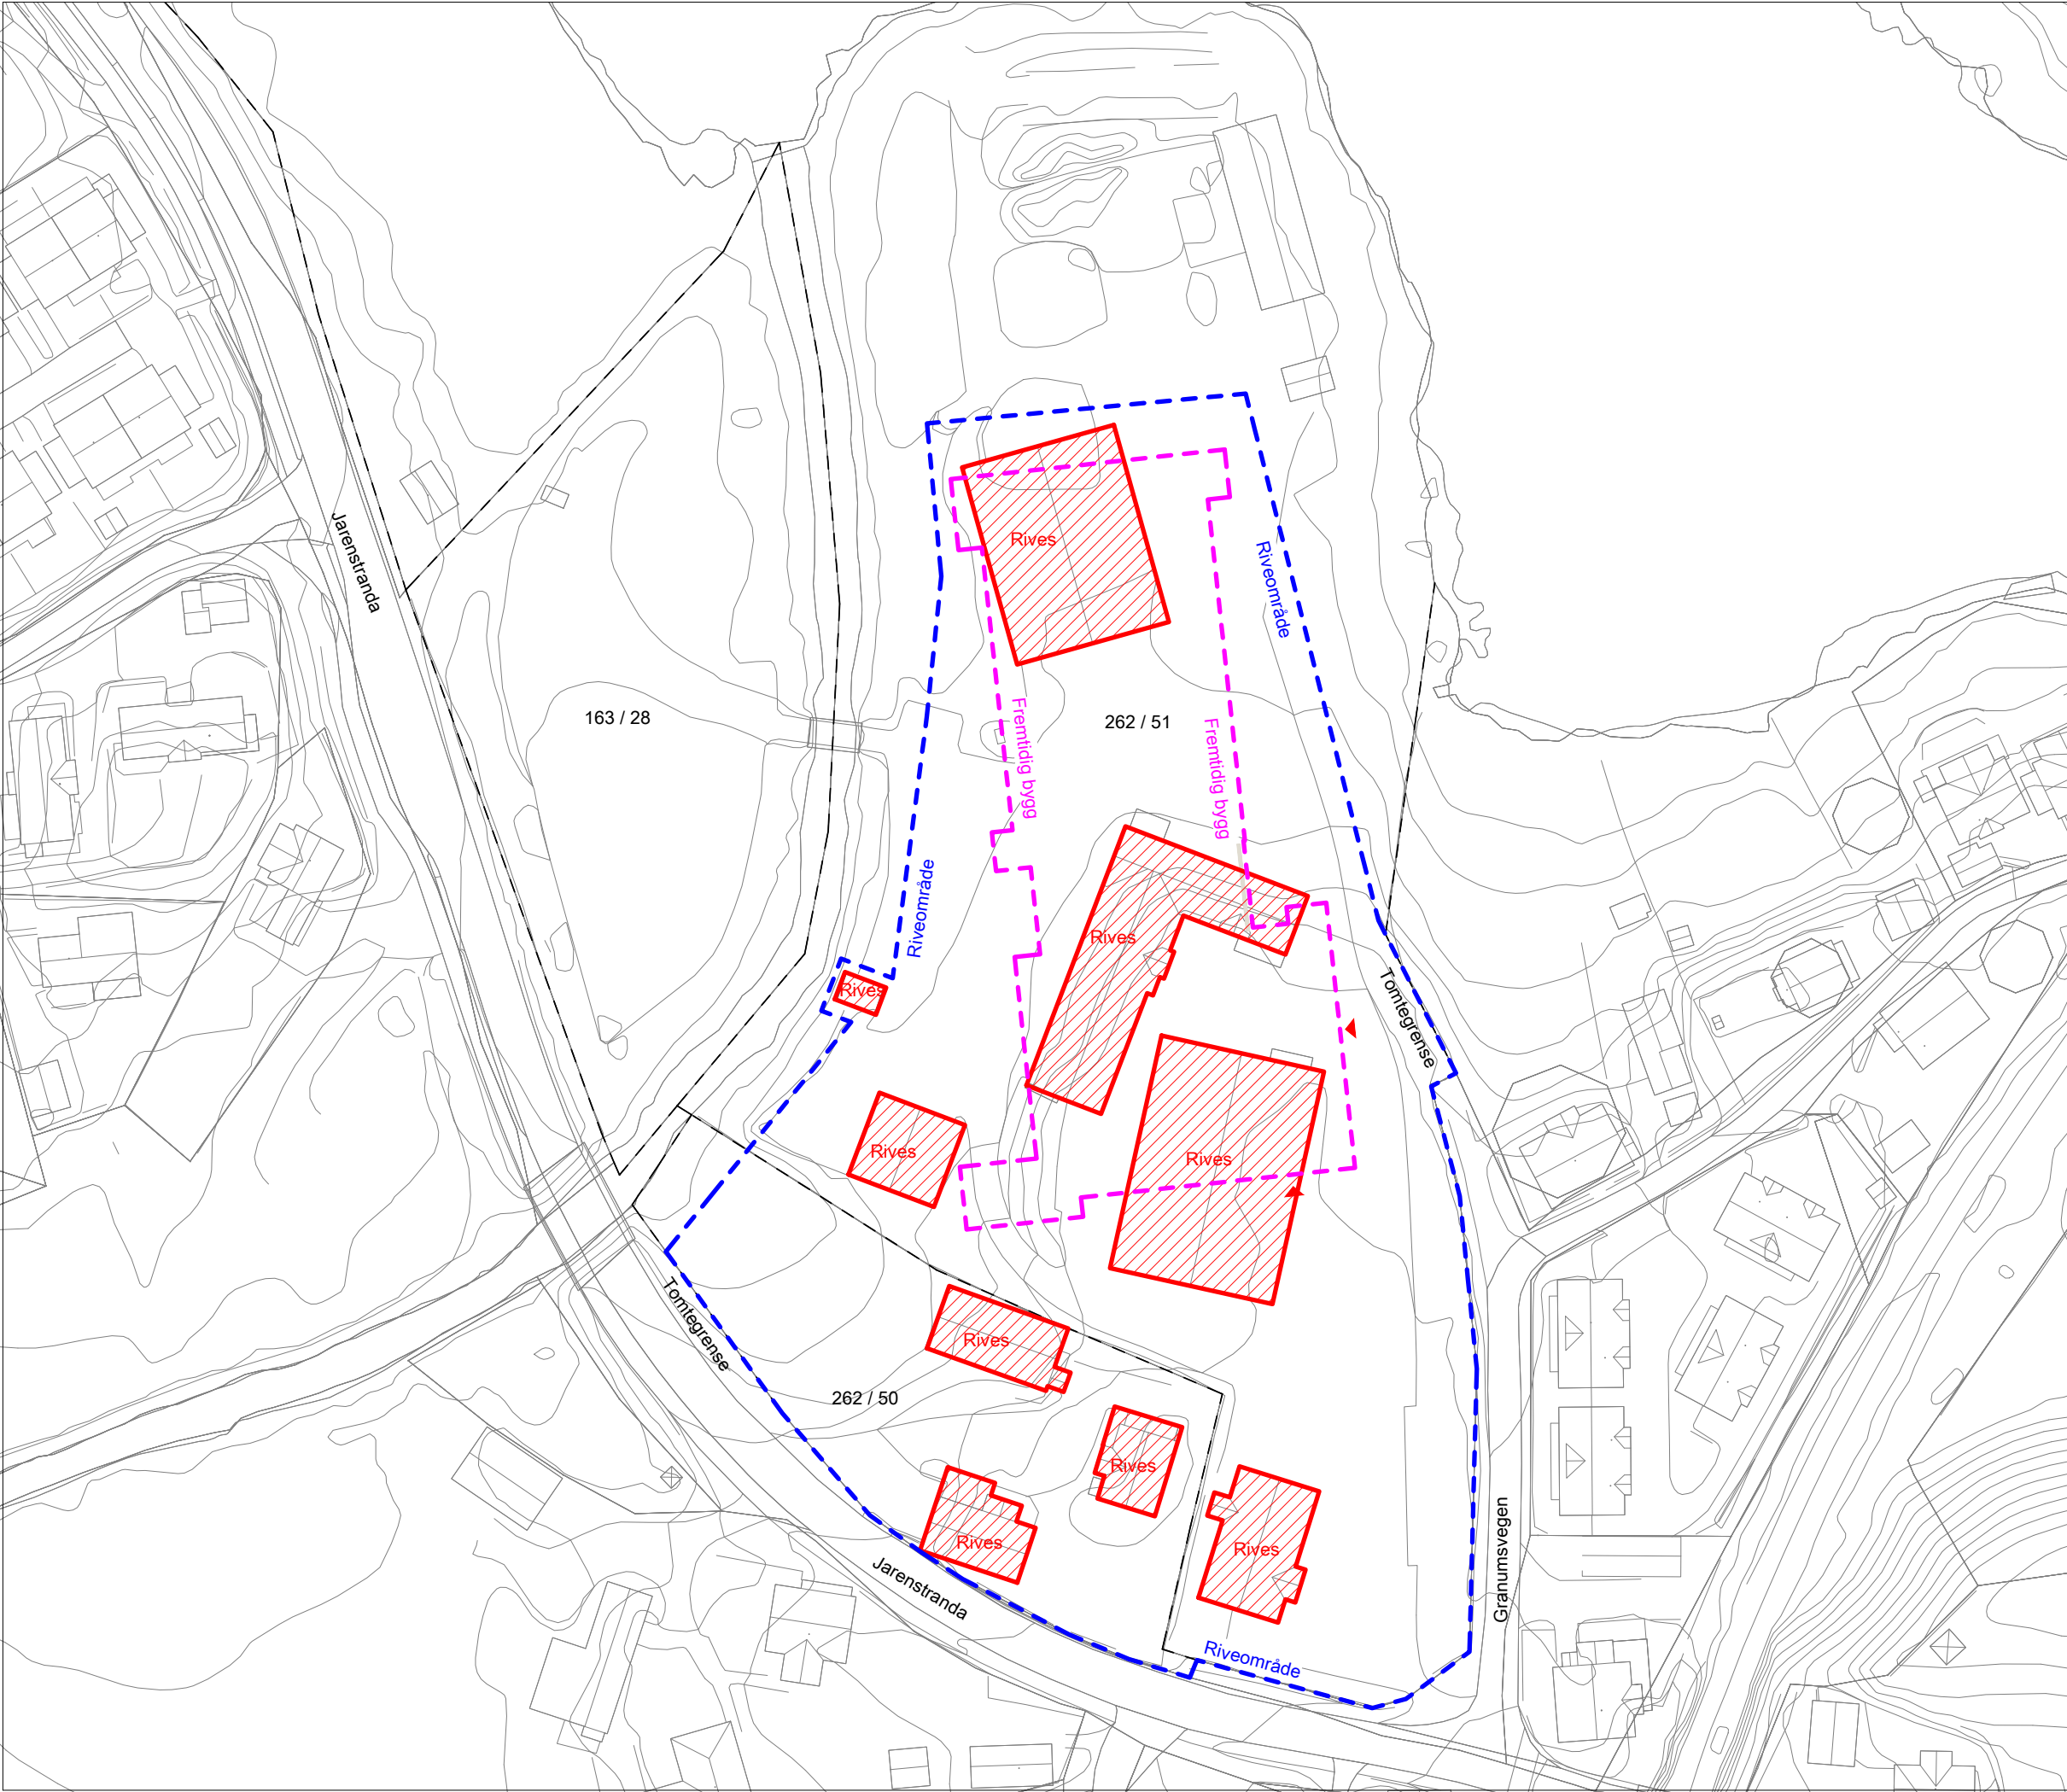


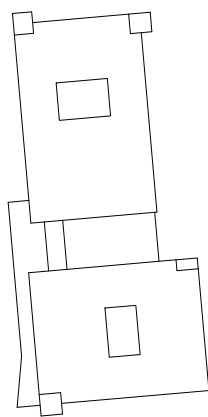

tegn.nr		rev. index / nummer	
A1.002		C1	
N  			
C1	Anbudstegning	xx.06.2020	NK
rev	beskrivelse	dato	sign
byggherre			
Gran kommune			
oppdrag		prosjektnr. 1907	
690 Nytt sykehjem og omsorgsboliger på Sagatangen			
Jærenstranda 11, 2750 Gran, Gnr./Bnr.262/51			
Kartskisse riving eksisterende			
fase			
Forprosjekt			
tegn.nr		rev. index / nummer	
A1.002		C1	
målestokk		sign.	kontroll
1 : 1000 (A3)		BM	NK
LONGVA ARKITEKTER			