



PRINSIPP PUMPESTASJON - PLAN

1:25

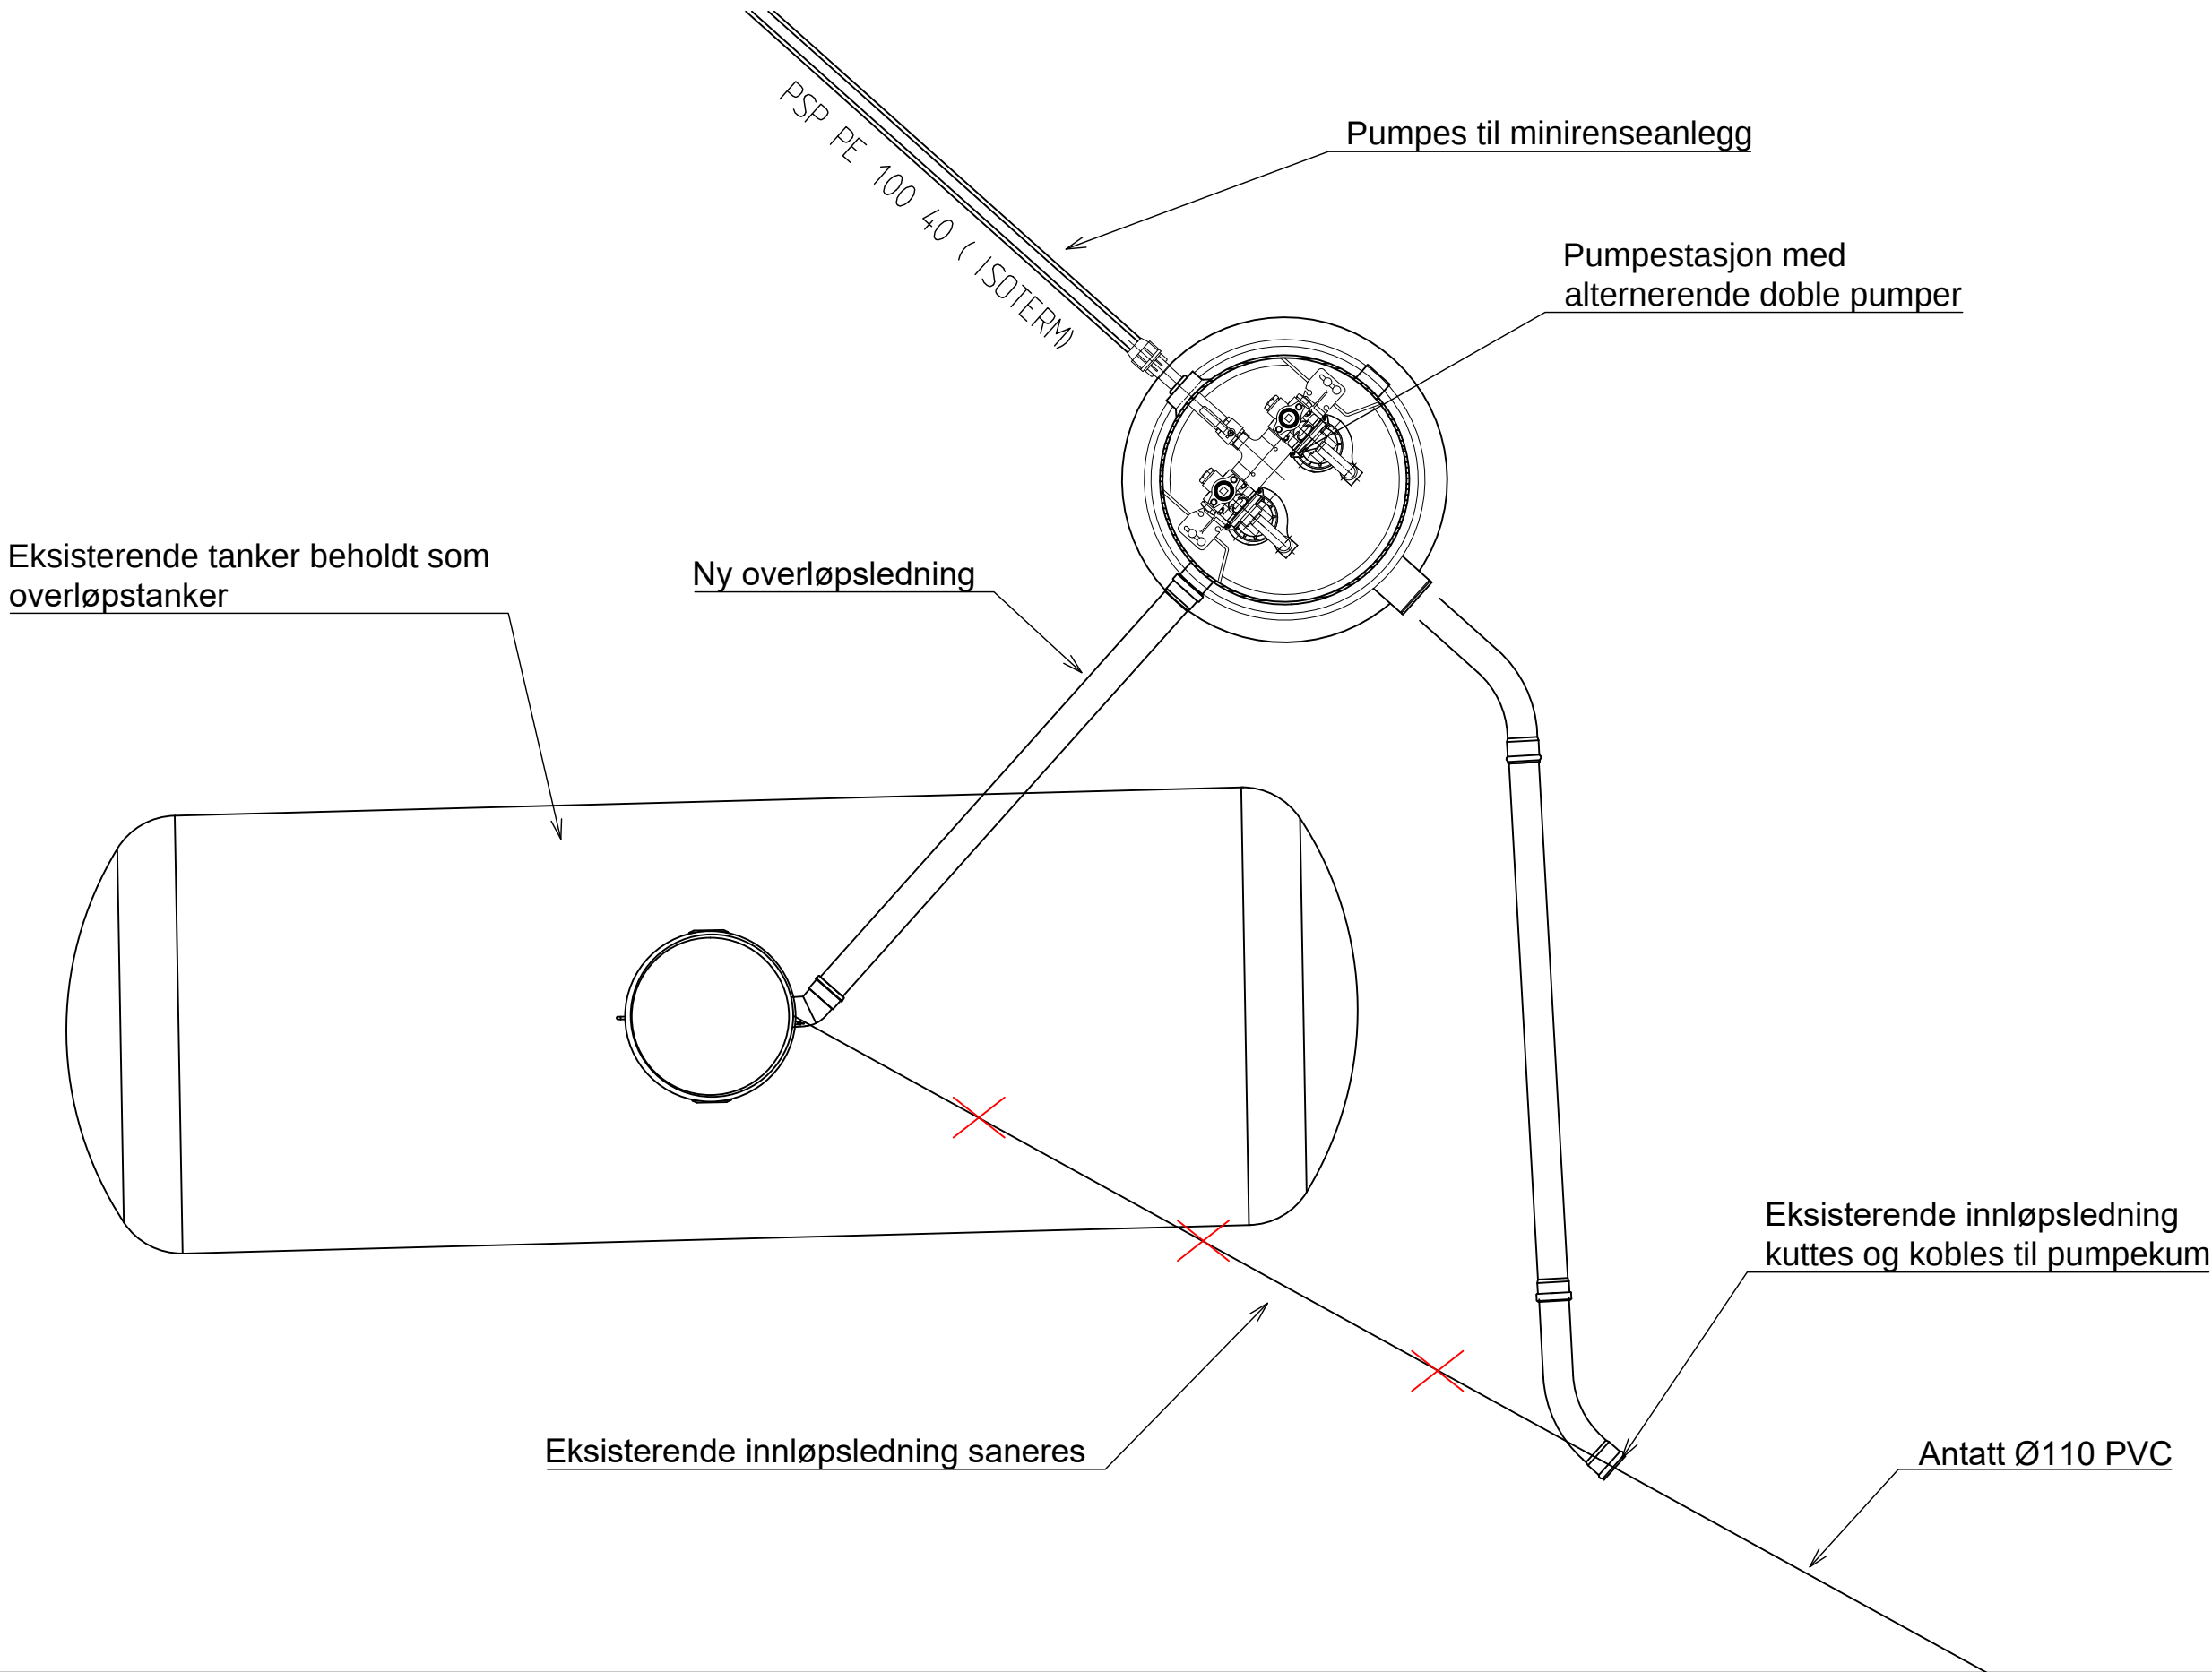


PRINSIPP ASFLATERING / REASFALTERING PLASSER

Må tilpasses eks. masser/grunnforhold
1:5

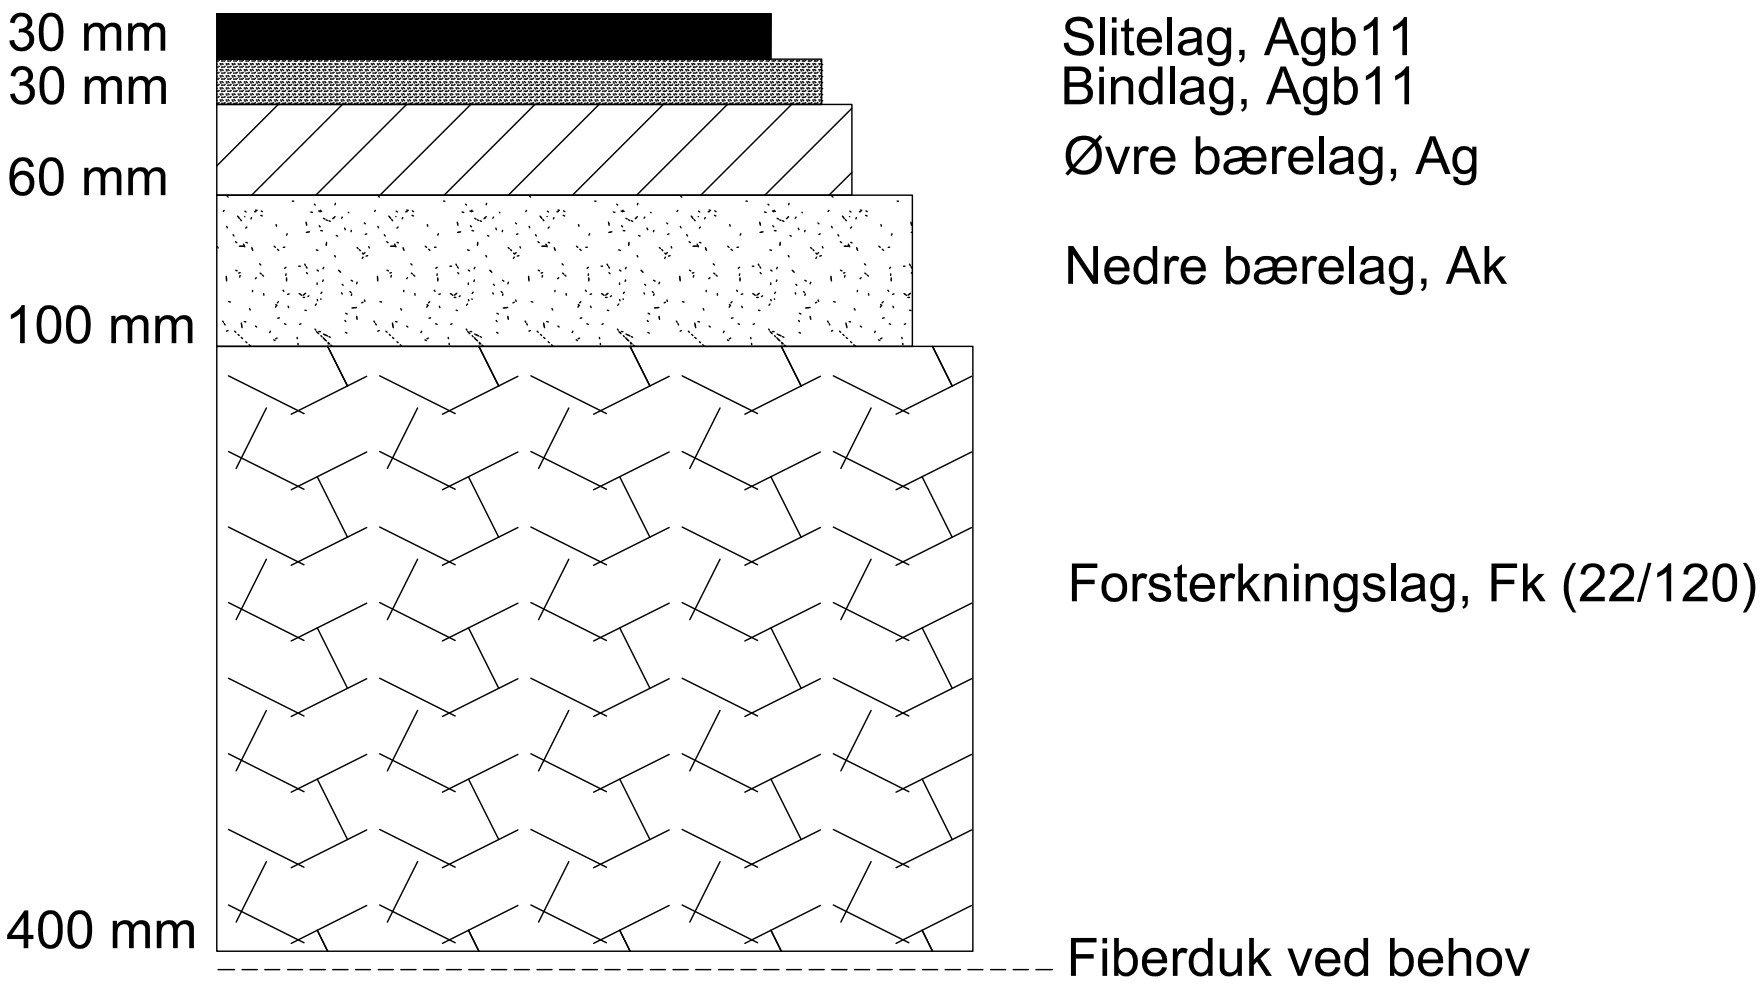

PRINSIPP PUMPESTASJON - SNITT

1:20

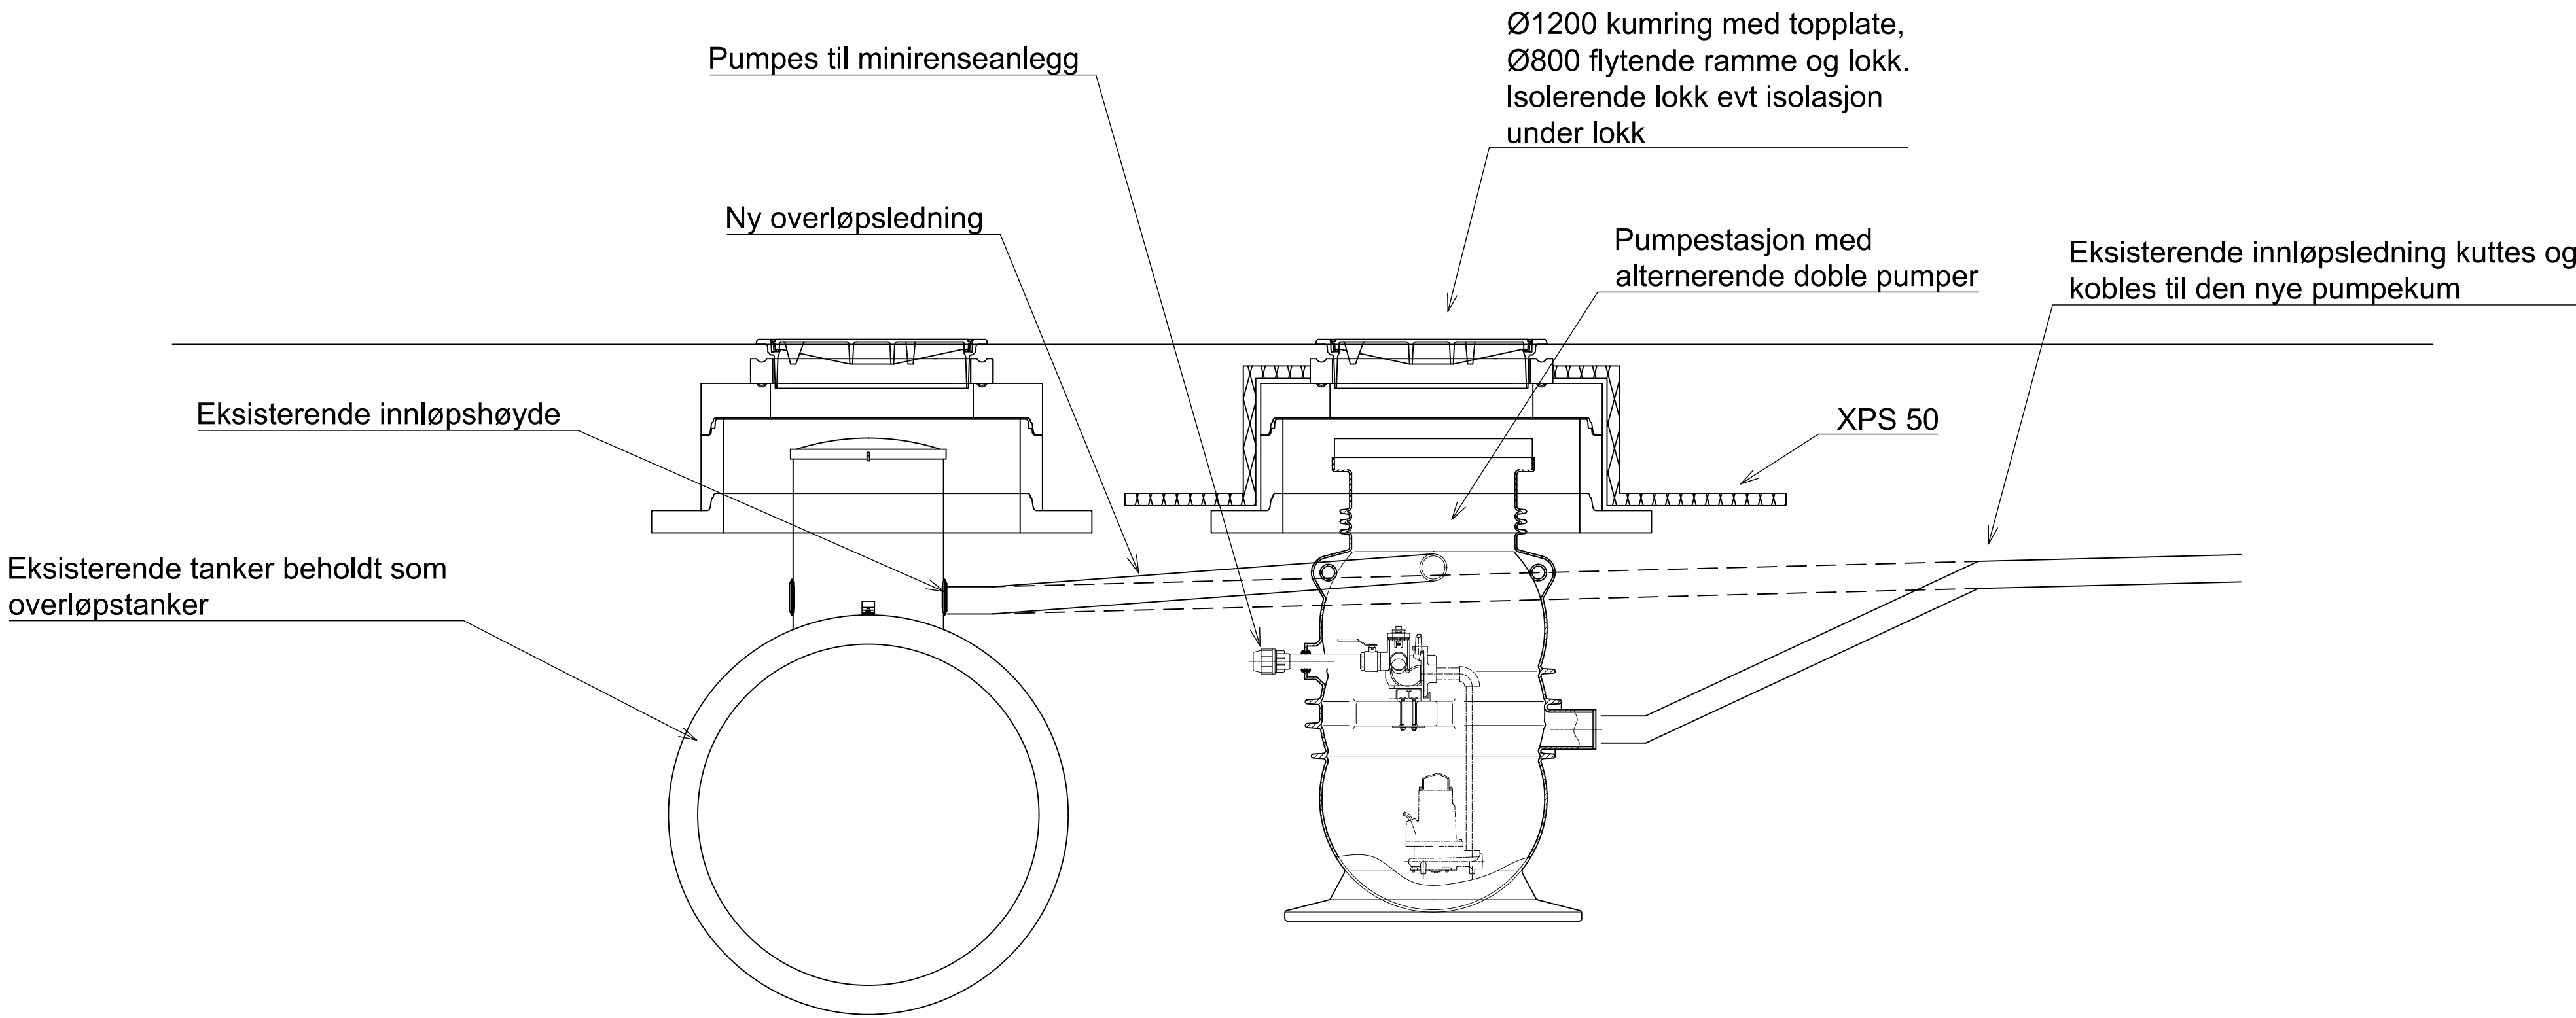

C03	2020-01-29	For kontroll hos eksterne parter	InnMac	TrVes	TrVes
C02	2020-01-20	For kontroll hos eksterne parter	InnMac	TrVes	TrVes
A01	2019-12-18	For intern bruk hos utgivende part	InnMac	TrVes	TrVes
Rev.	Dato	Beskrivelse	Utarbeidet	Fagkontroll	Godkjent

Dette dokumentet er utarbeidet av Norconsult AS som del av det oppdraget som fremgår nedenfor. Opphavsretten tilhører Norconsult AS. Dokumentet må bare benyttes til det formål som oppdragsavtalen beskriver, og må ikke kopieres eller gjøres tilgjengelig på annen måte eller i større utstrekning enn formålet tilsier.

Statsbygg

Avløpsrensing Storskog Grenseovergangssted
Prinsipptegning pumpestasjon

Norconsult	Oppdragsnummer 5197528	Tegningsnummer H201	Revisjon C03
------------	---------------------------	------------------------	-----------------