



Format: A3 Filnavn: O:\A120000\A124611\CAD\Lay F.dwg Xref:

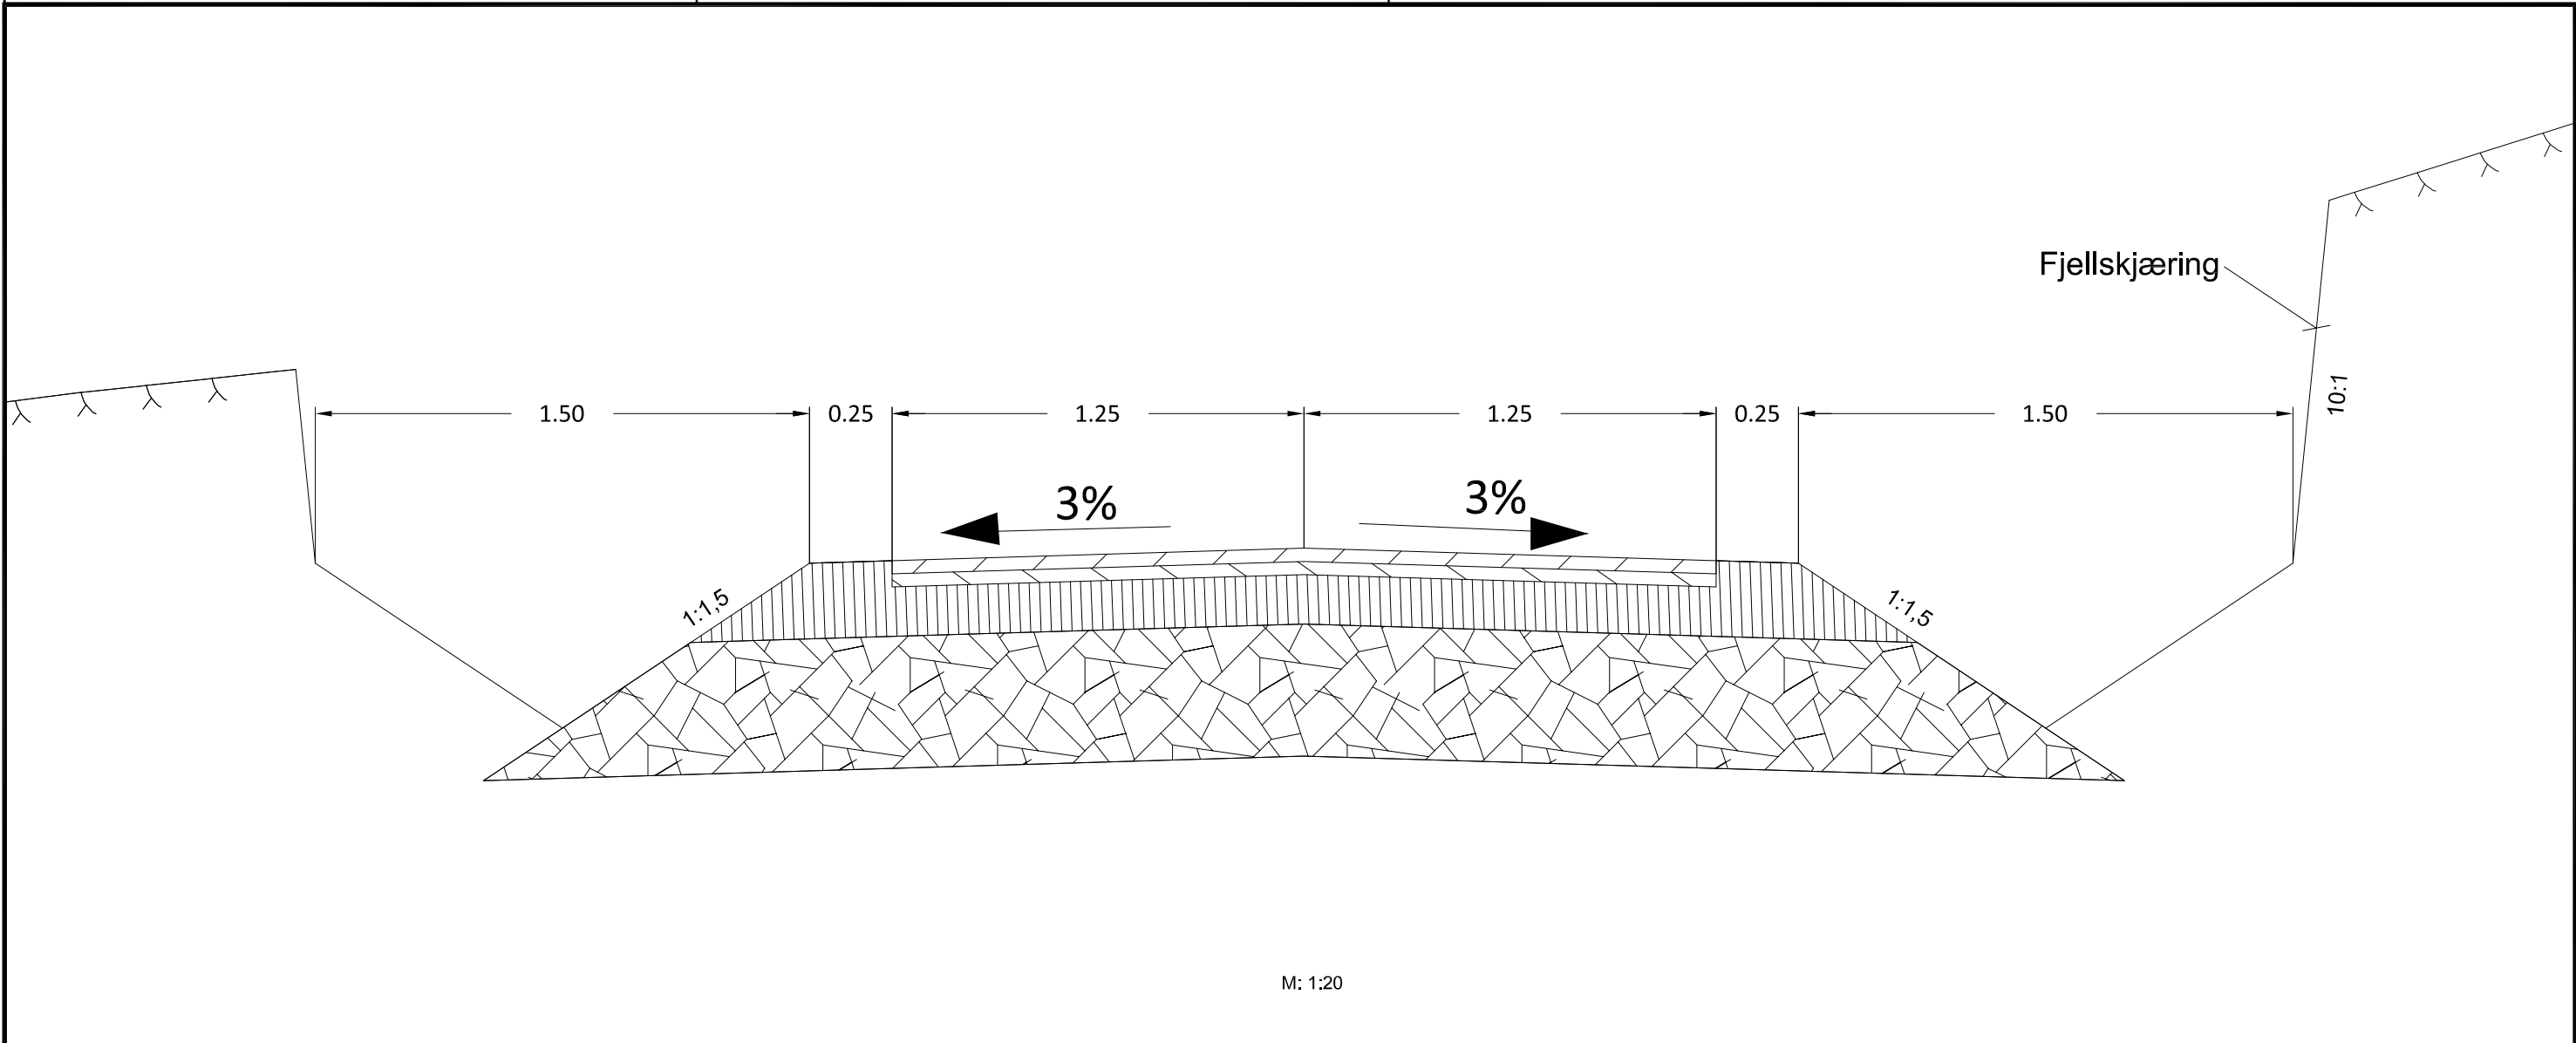

OVERBYGNING VED LØSMASSE

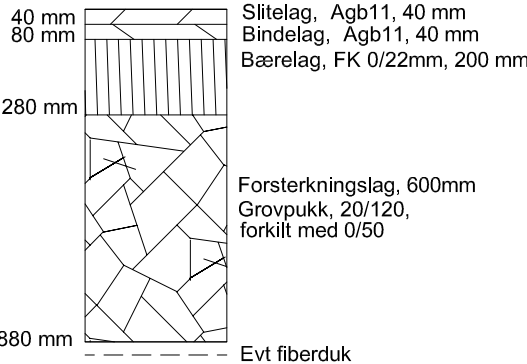

OVERBYGNING VED FJELLSKJÆRING



Rev.		Dato		Revideringen gjelder		Nr.	Sakab.	Slidem.k.	Oppdr.a
FÆRDER KOMMUNE		Tegnet av		TANI		Saksbehandler		RTA	
GS Torødveien		Sikemanskont.		DACN		Oppdragsansvarlig		RTA	
Normalprofil, overbygning		Fag		VEI		Målestokk		1:20	
Linje 61000		Dato		03.06.20		Oppdragsnr.		A124611	
COWI		Tegning nr.		Status		ANBUD		Rev.	
						F2			