
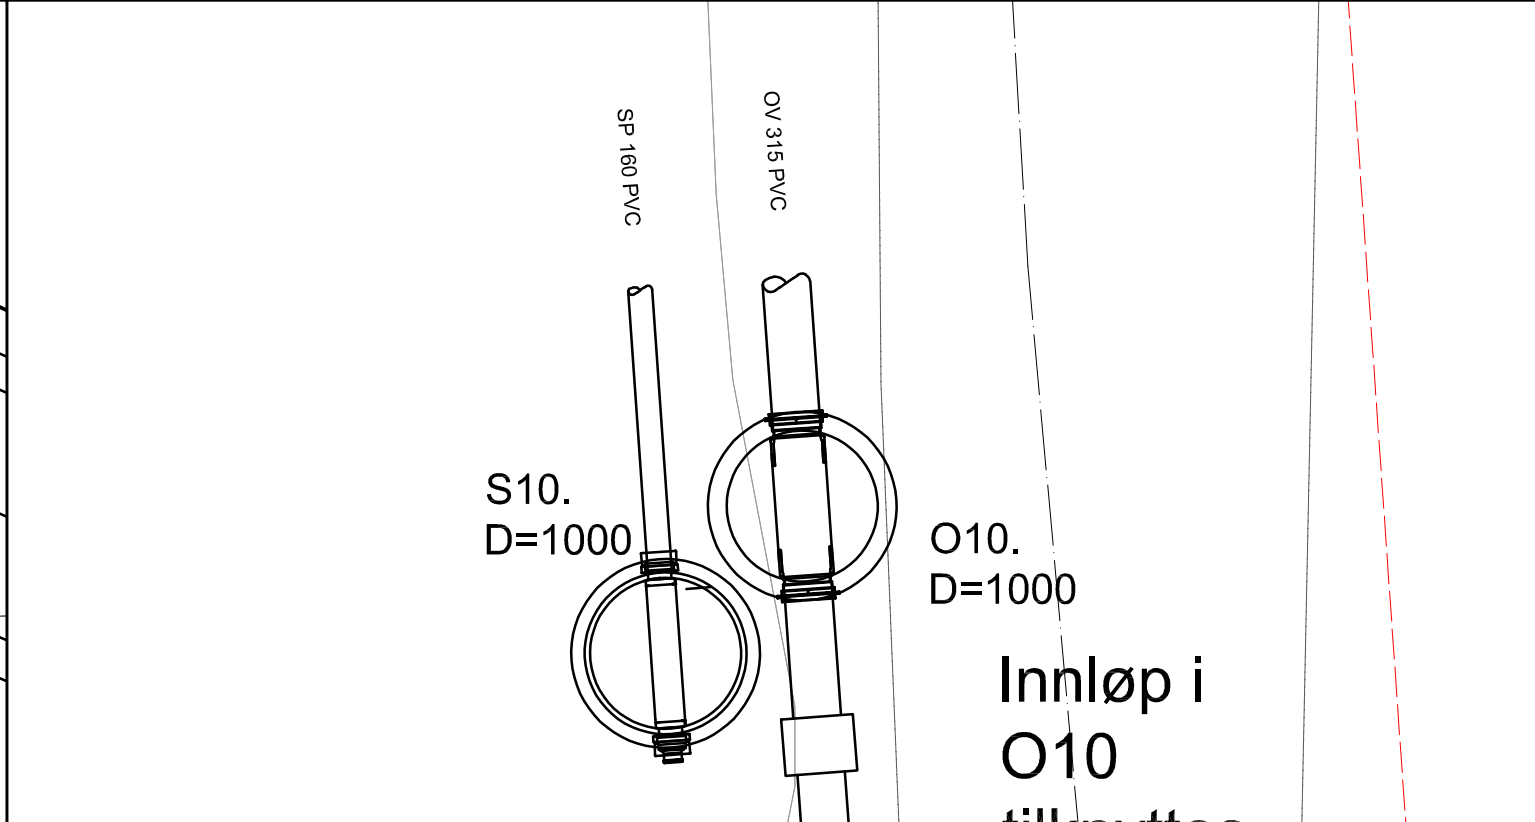
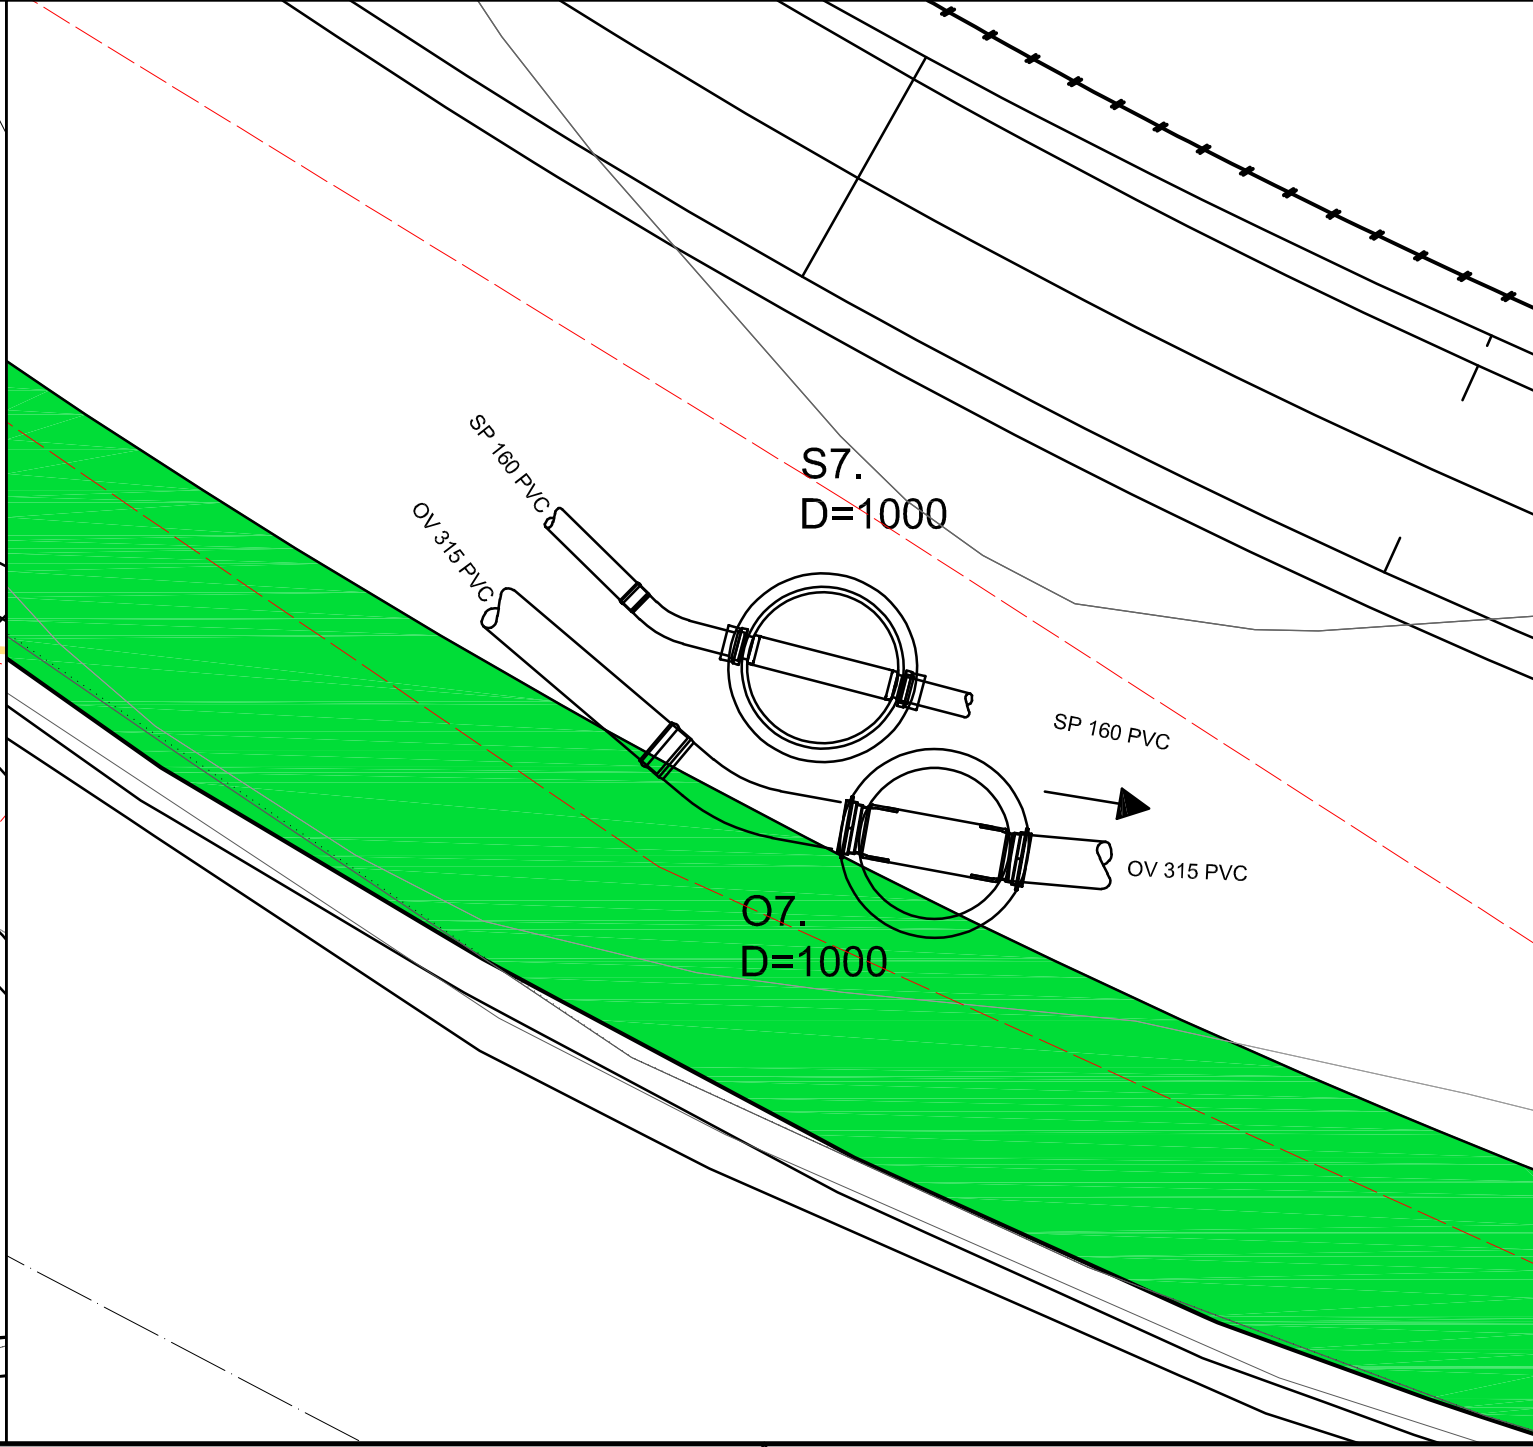
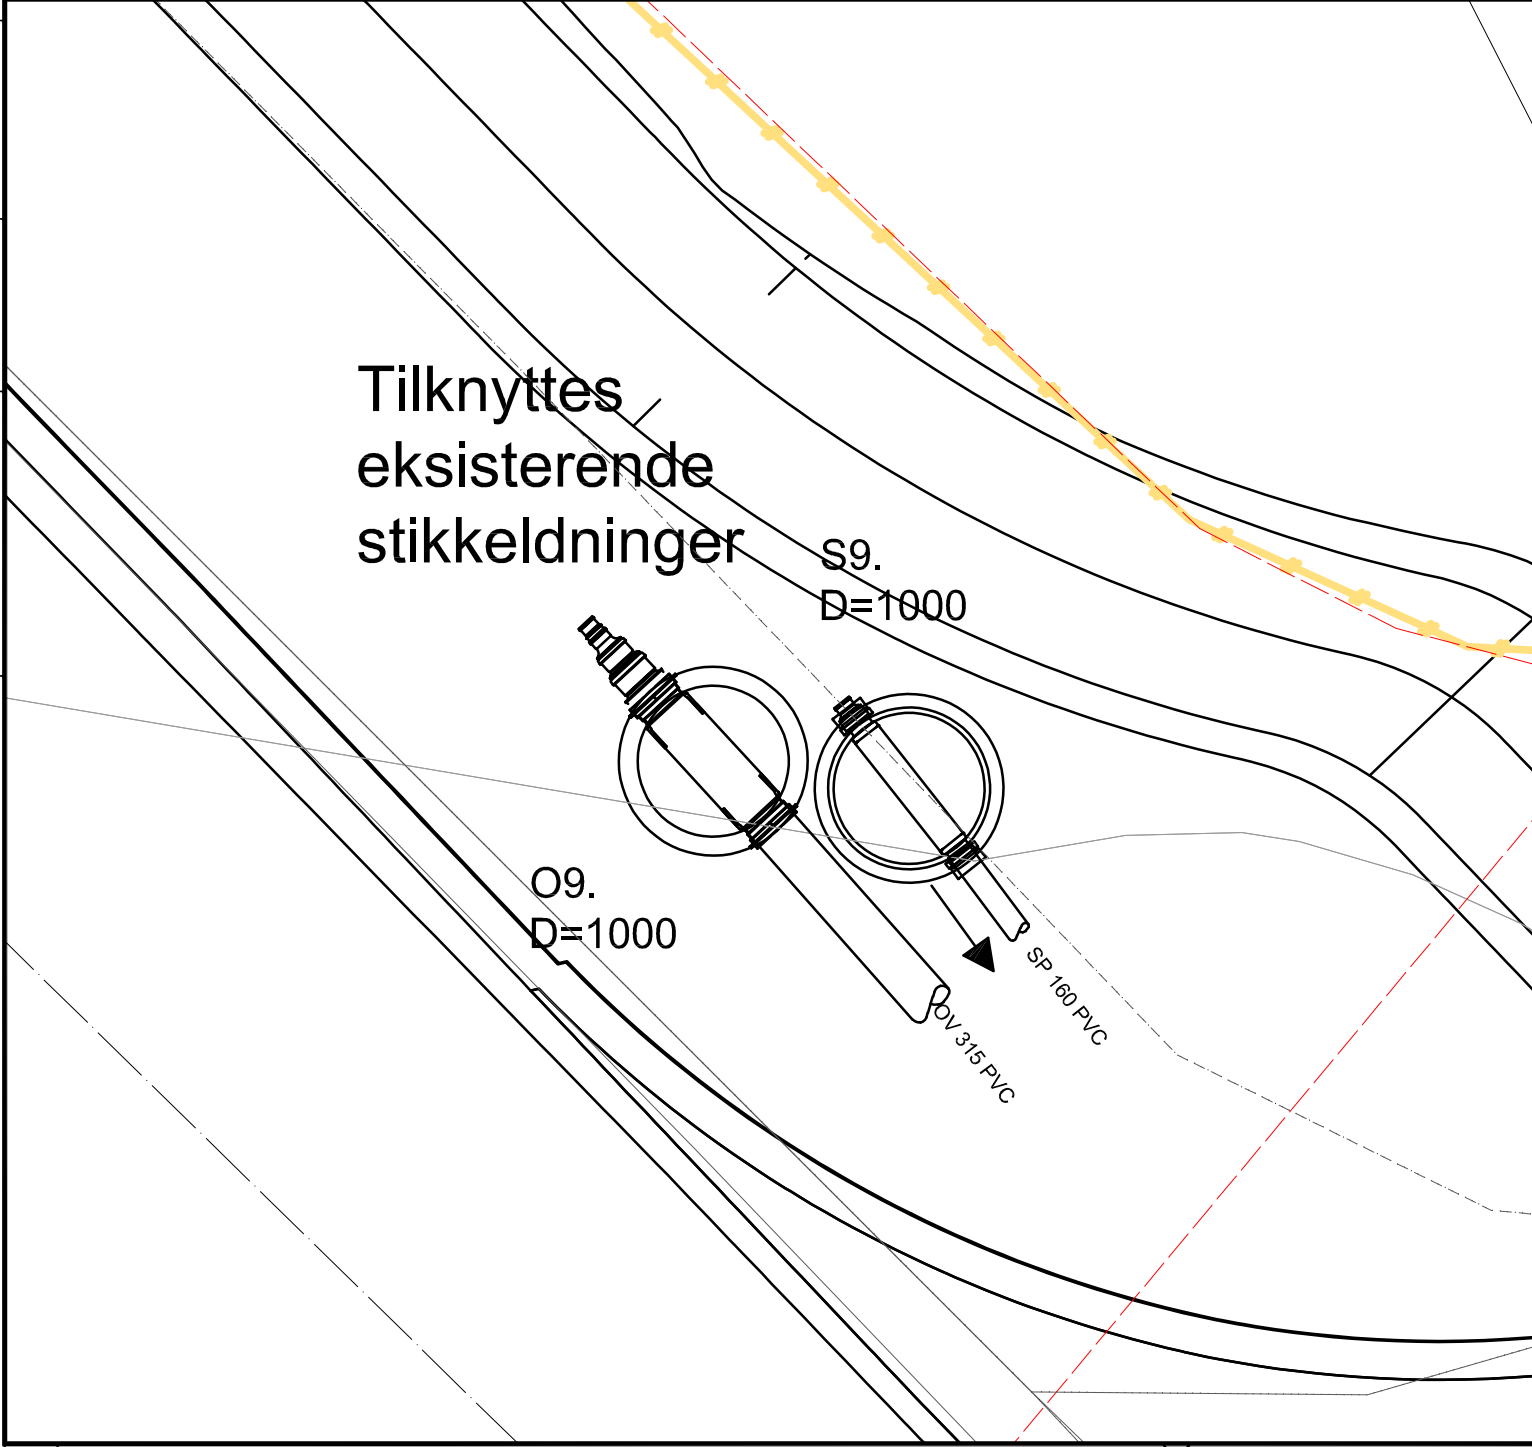
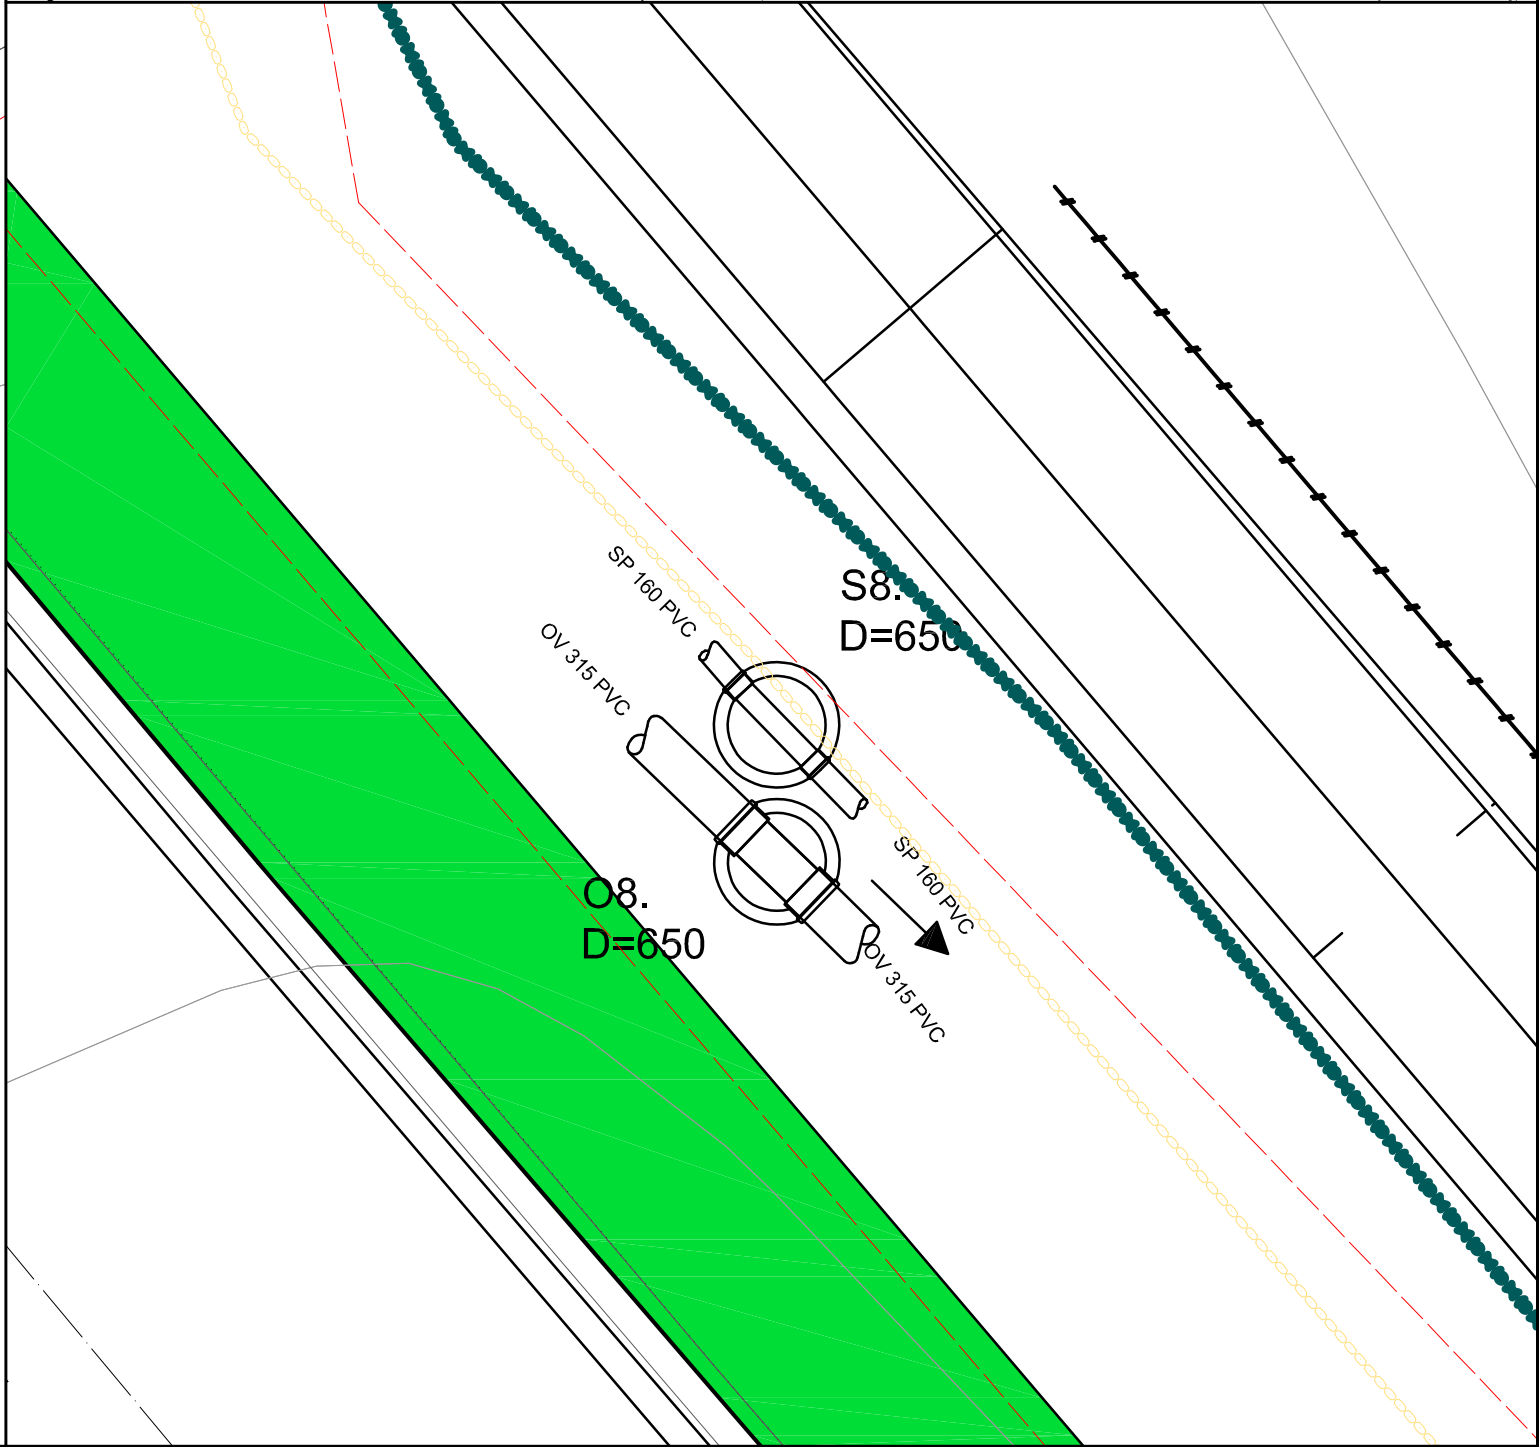
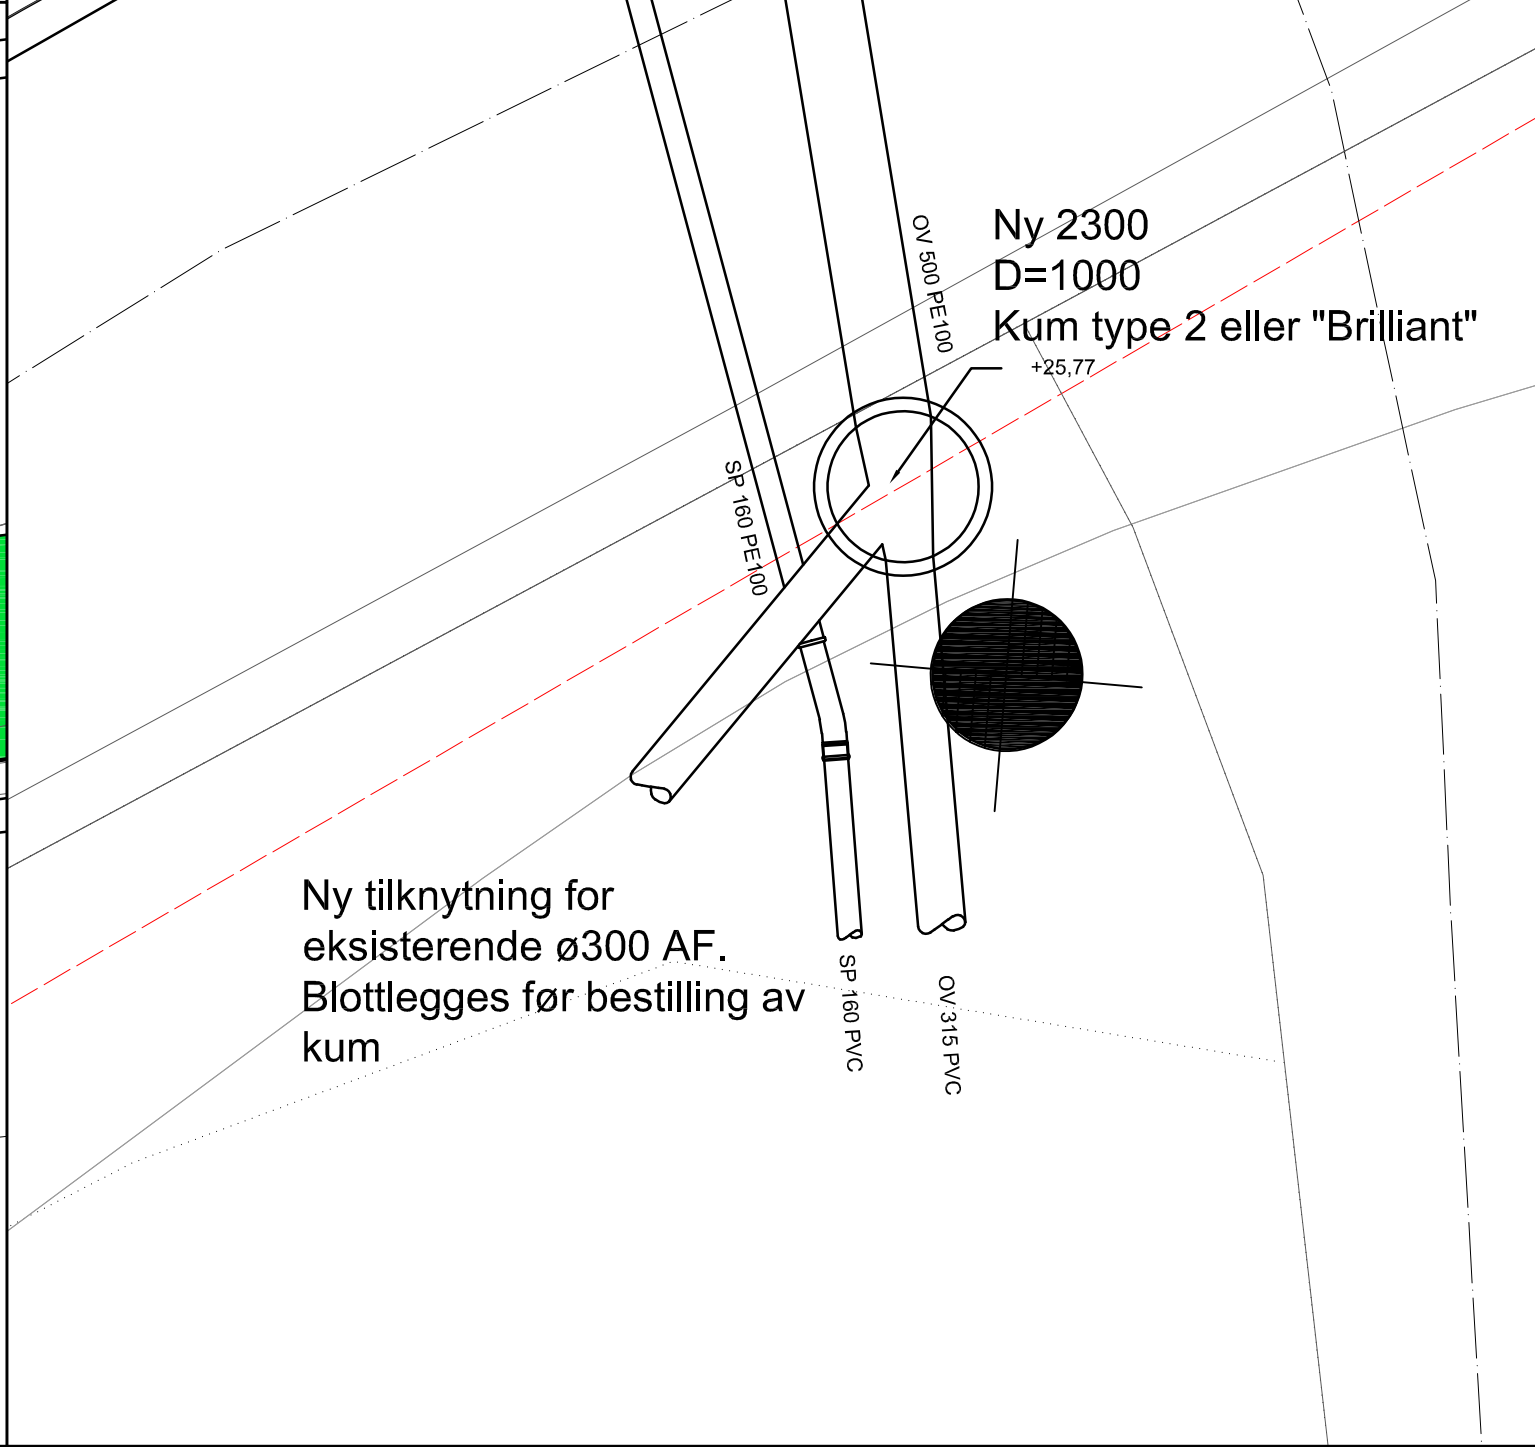
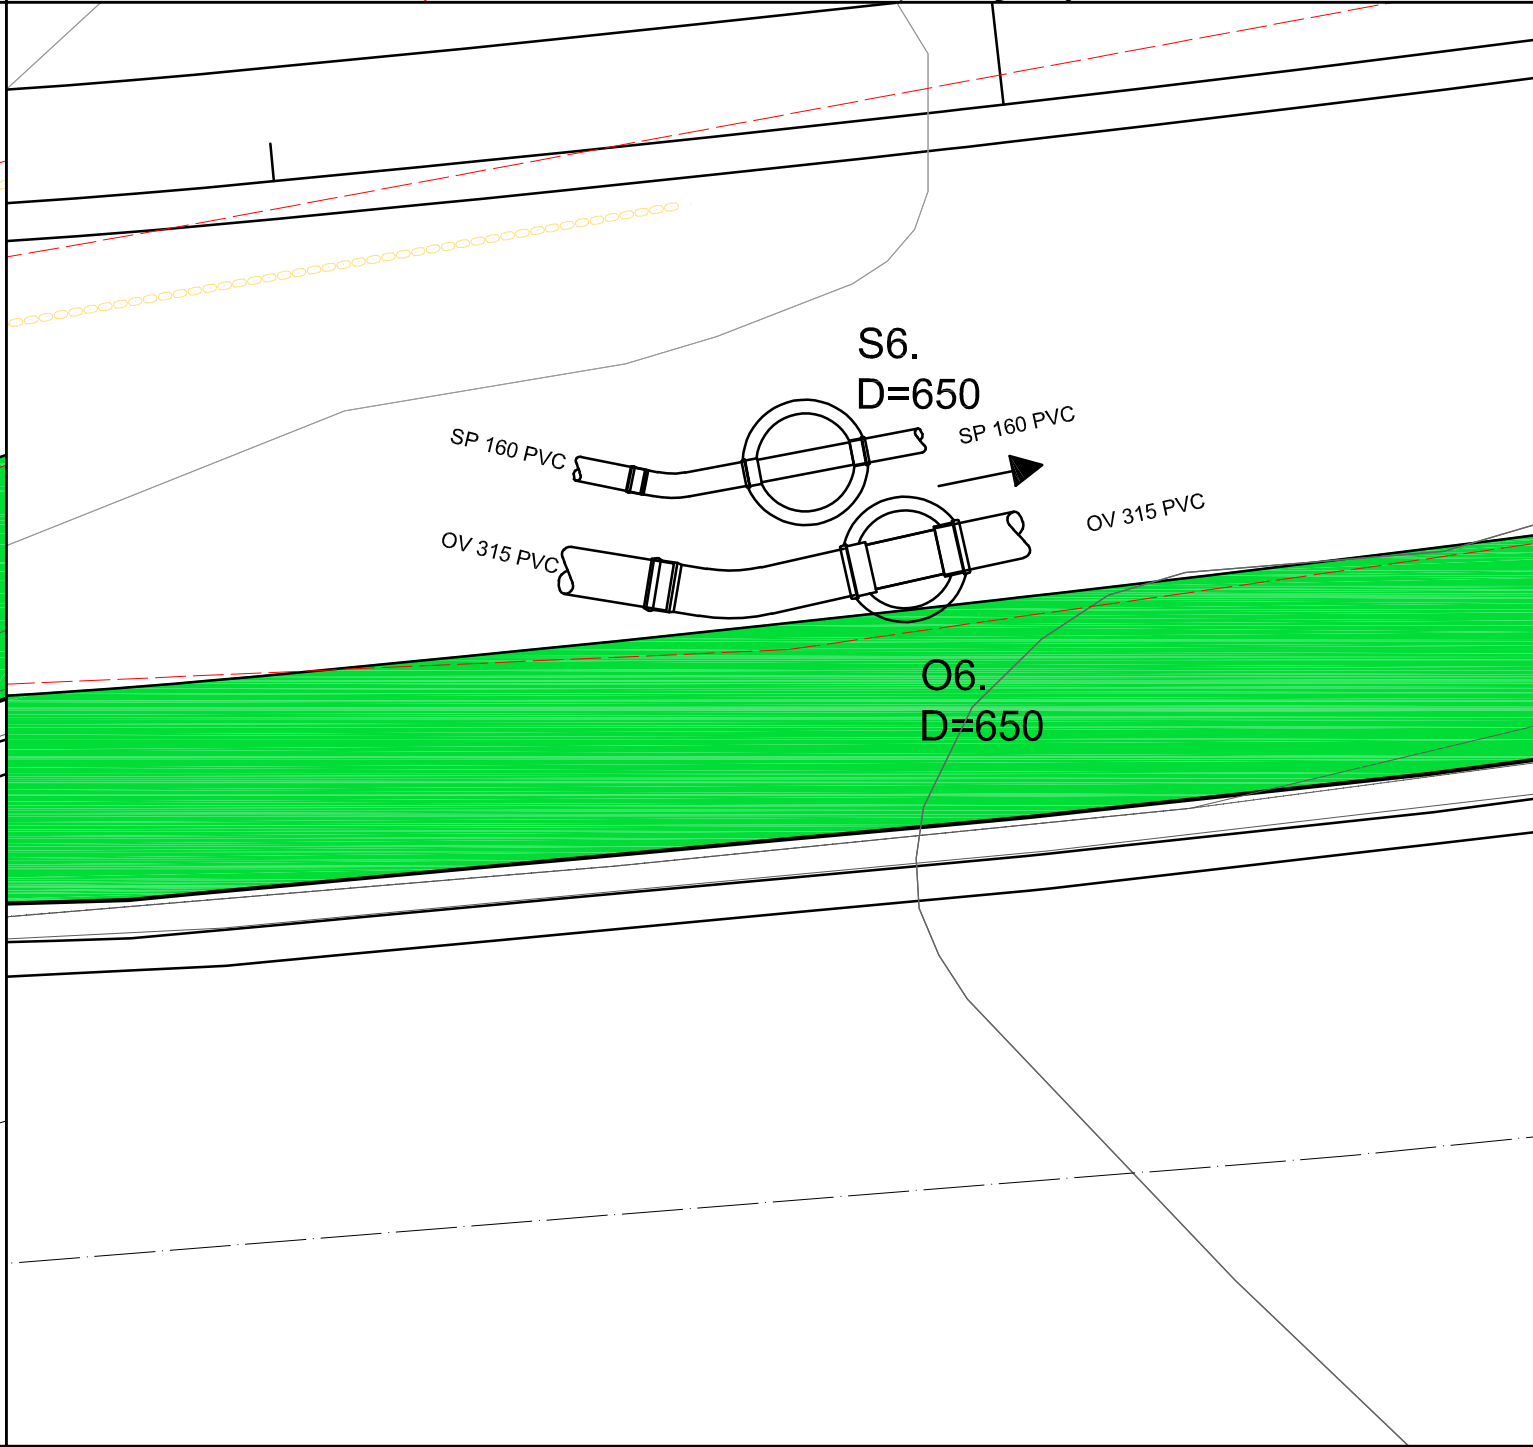
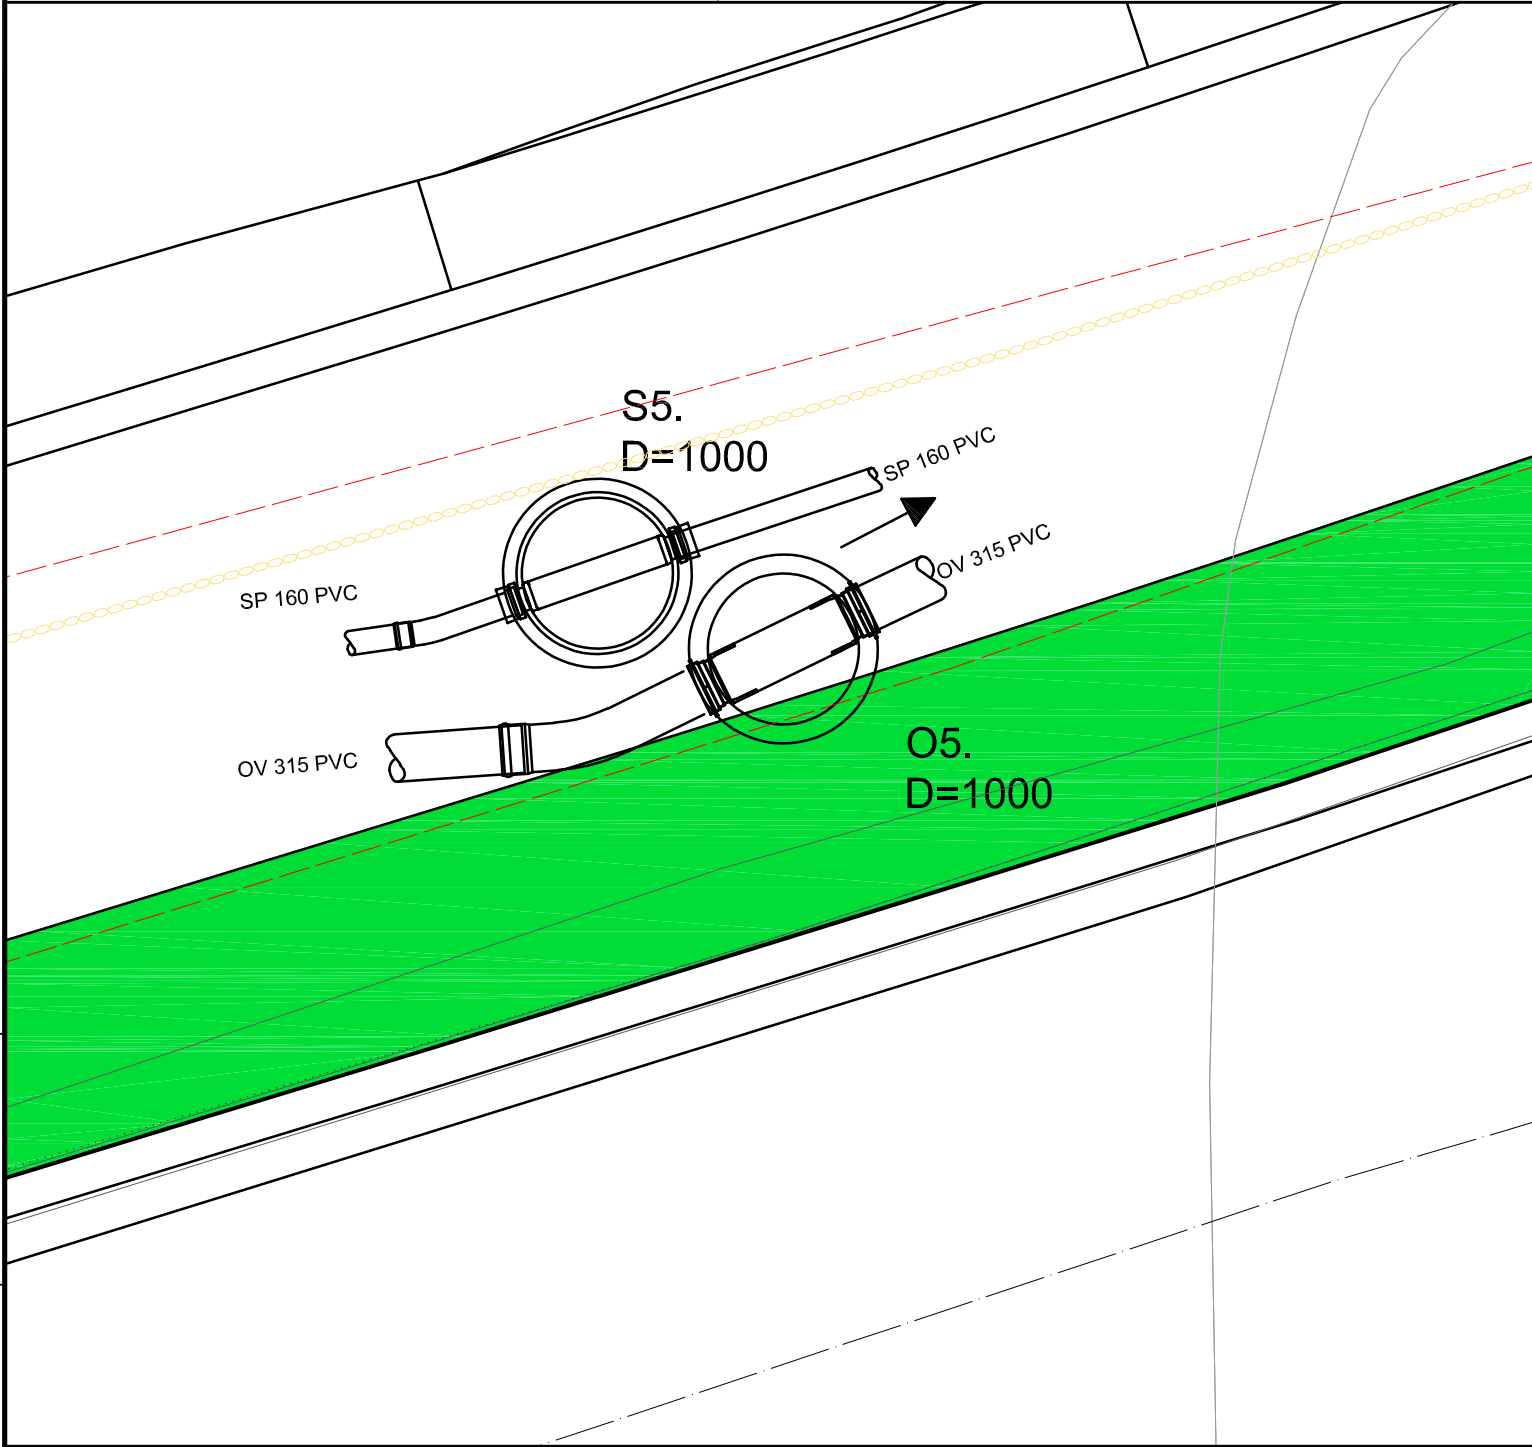
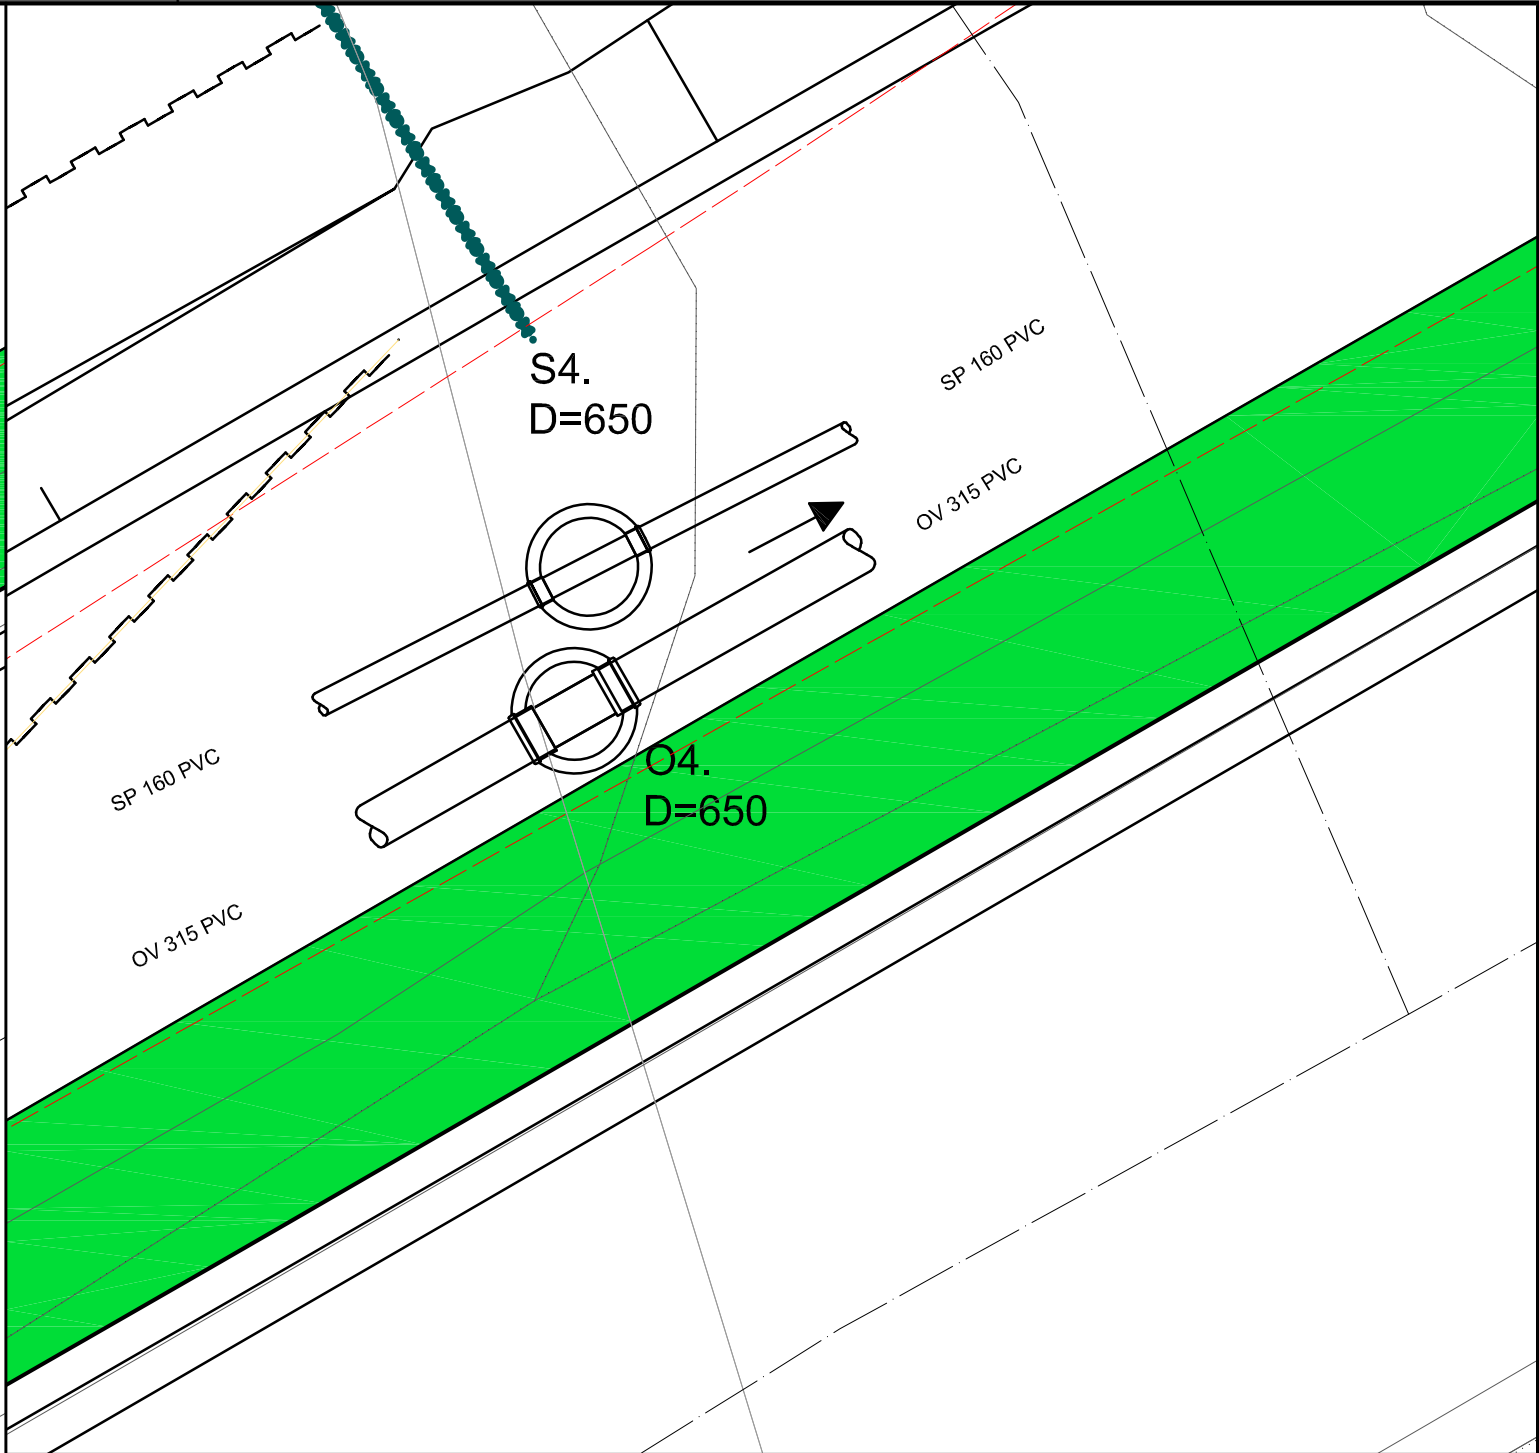
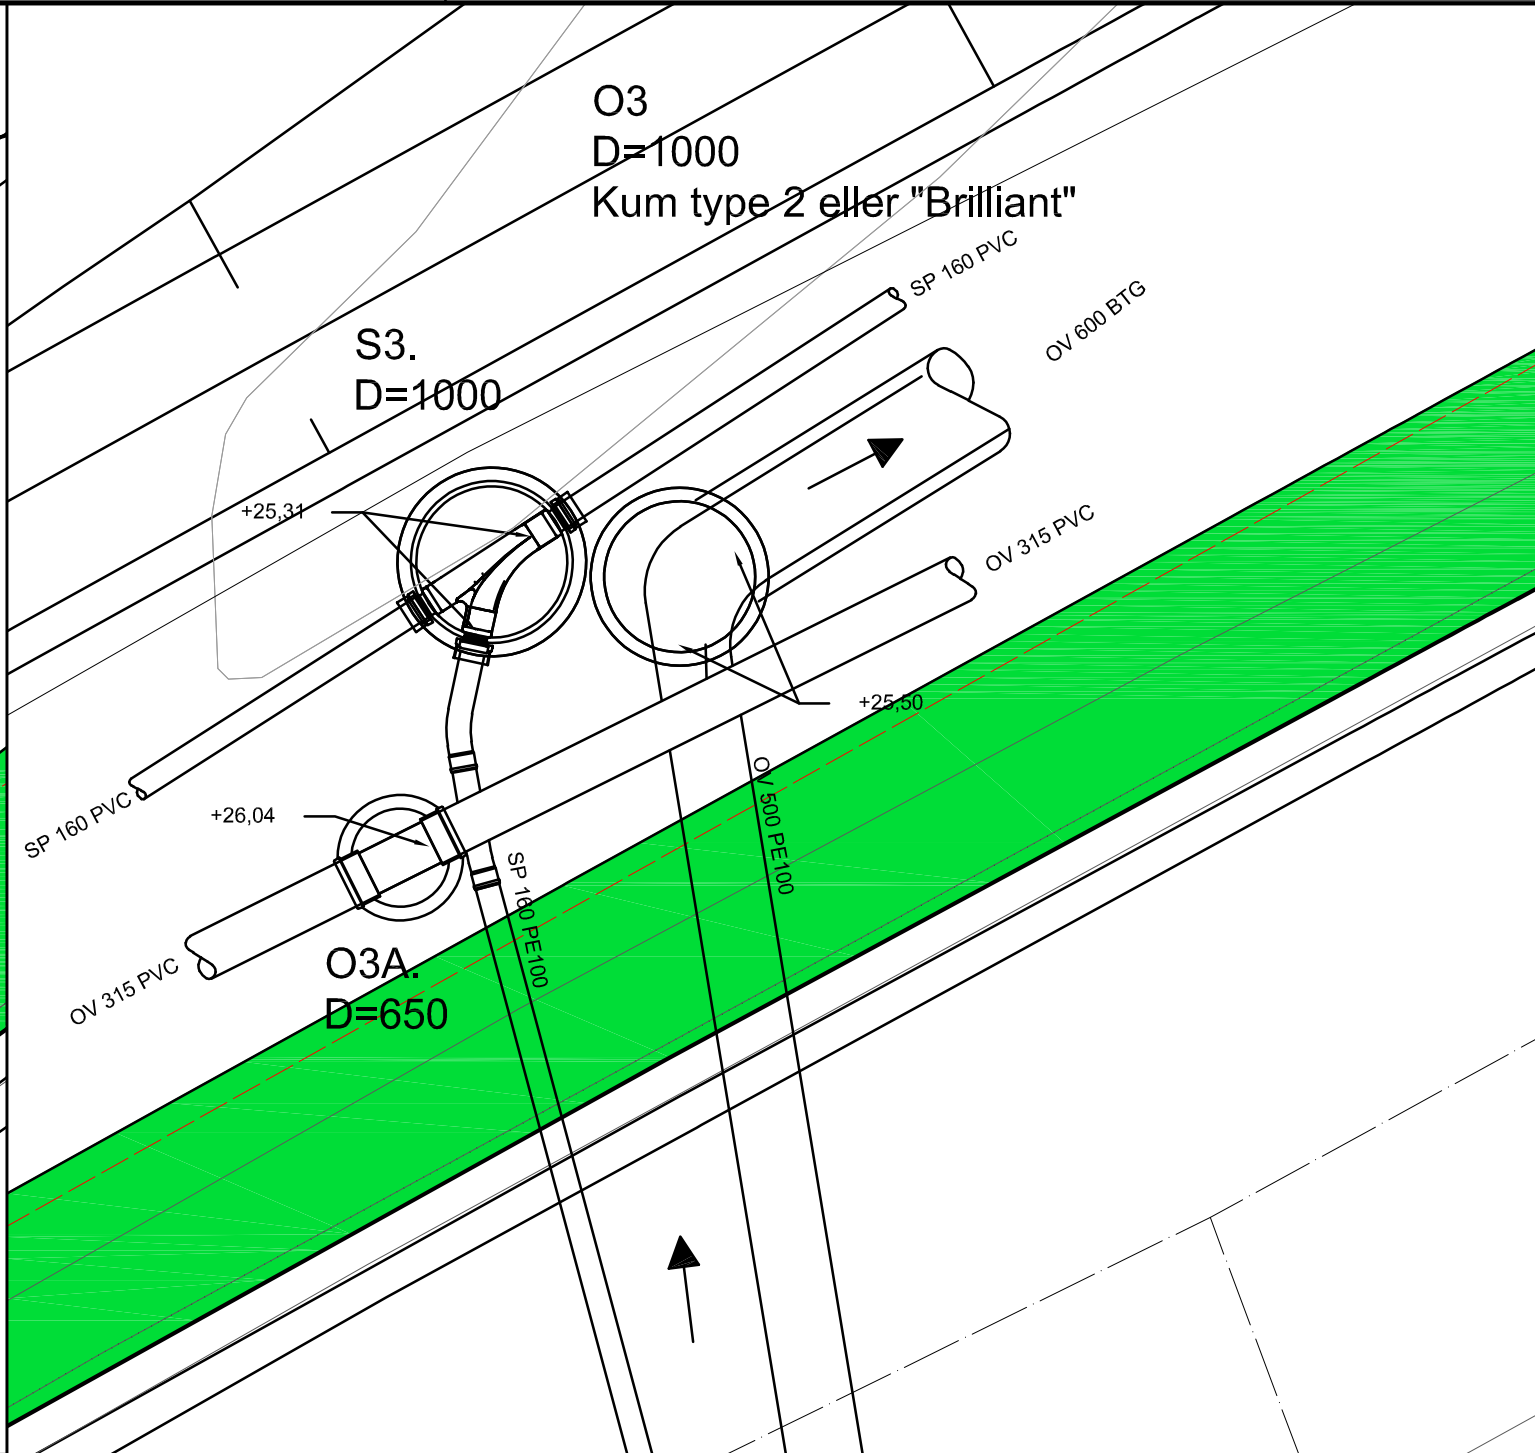
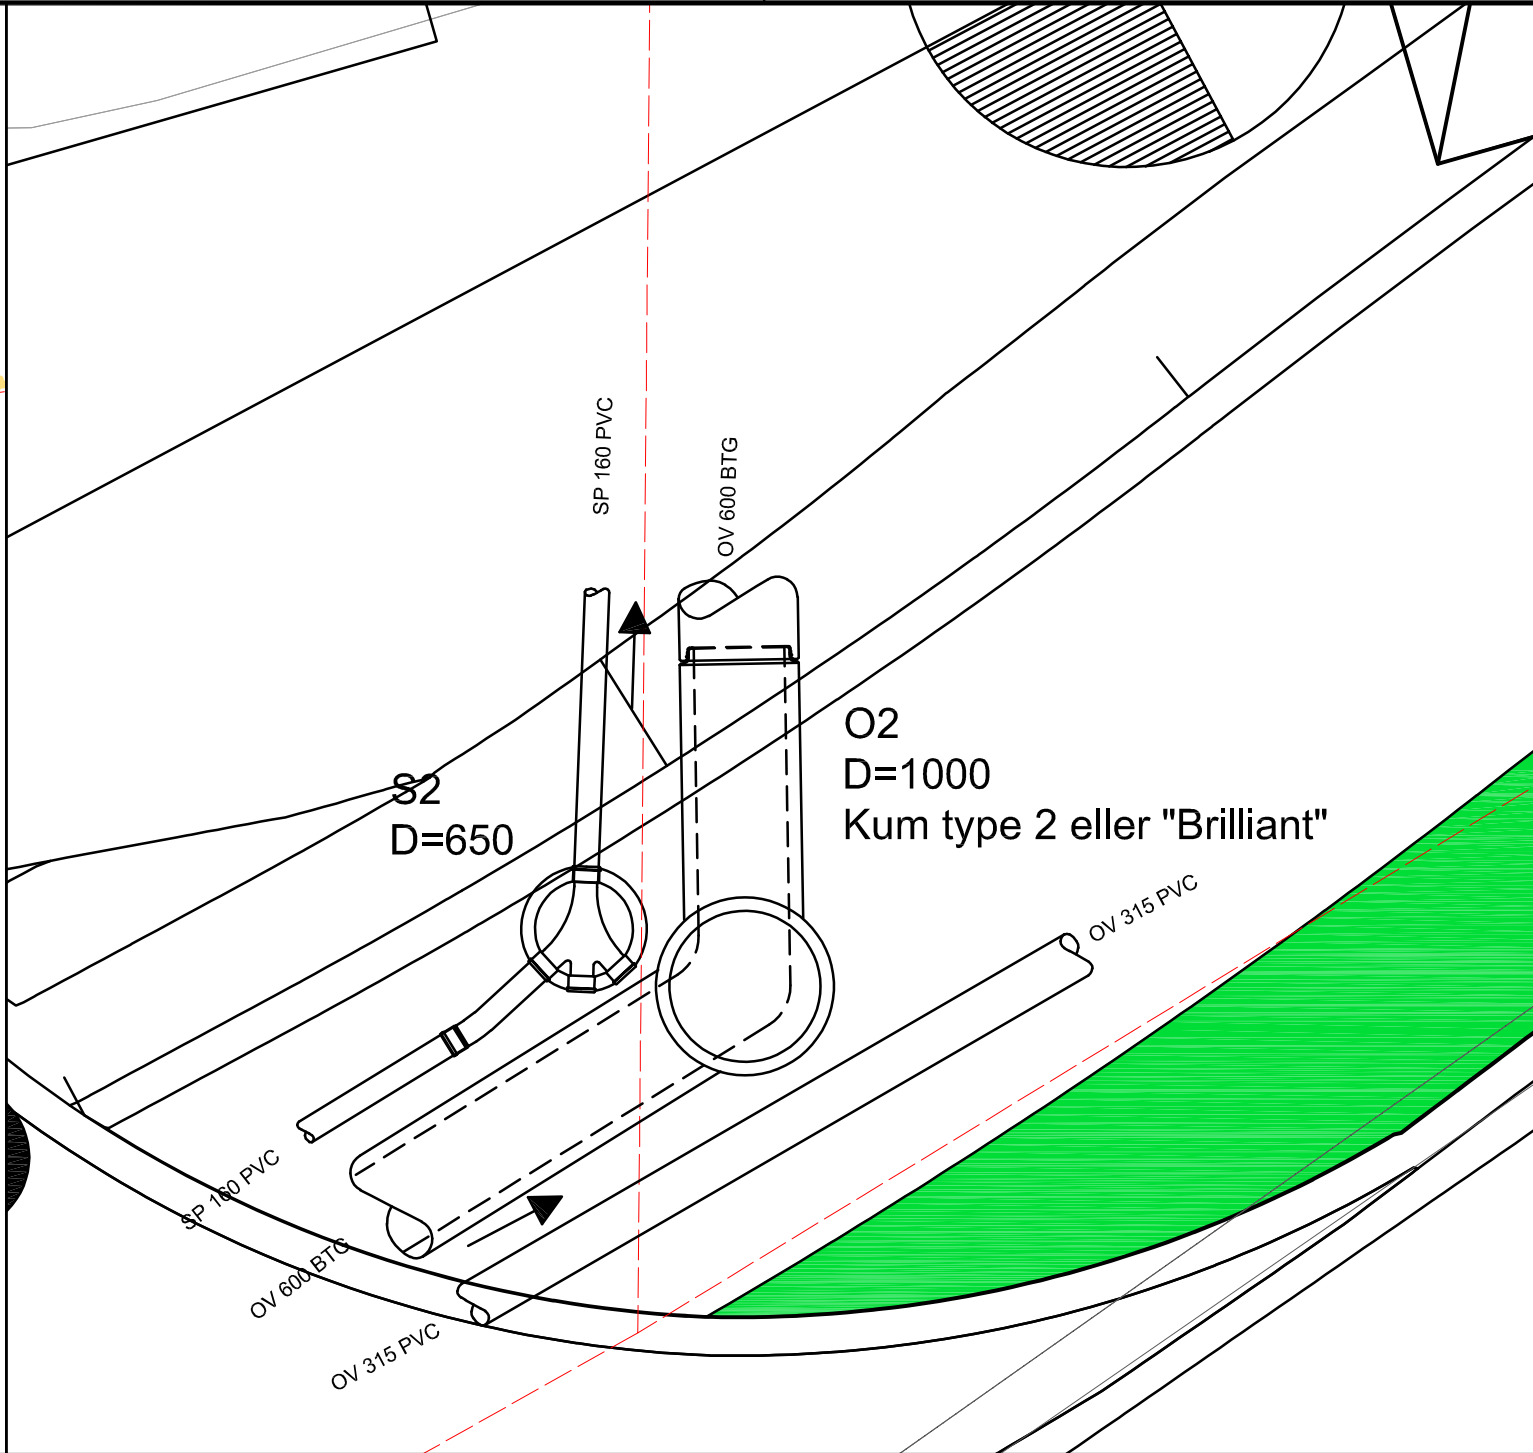


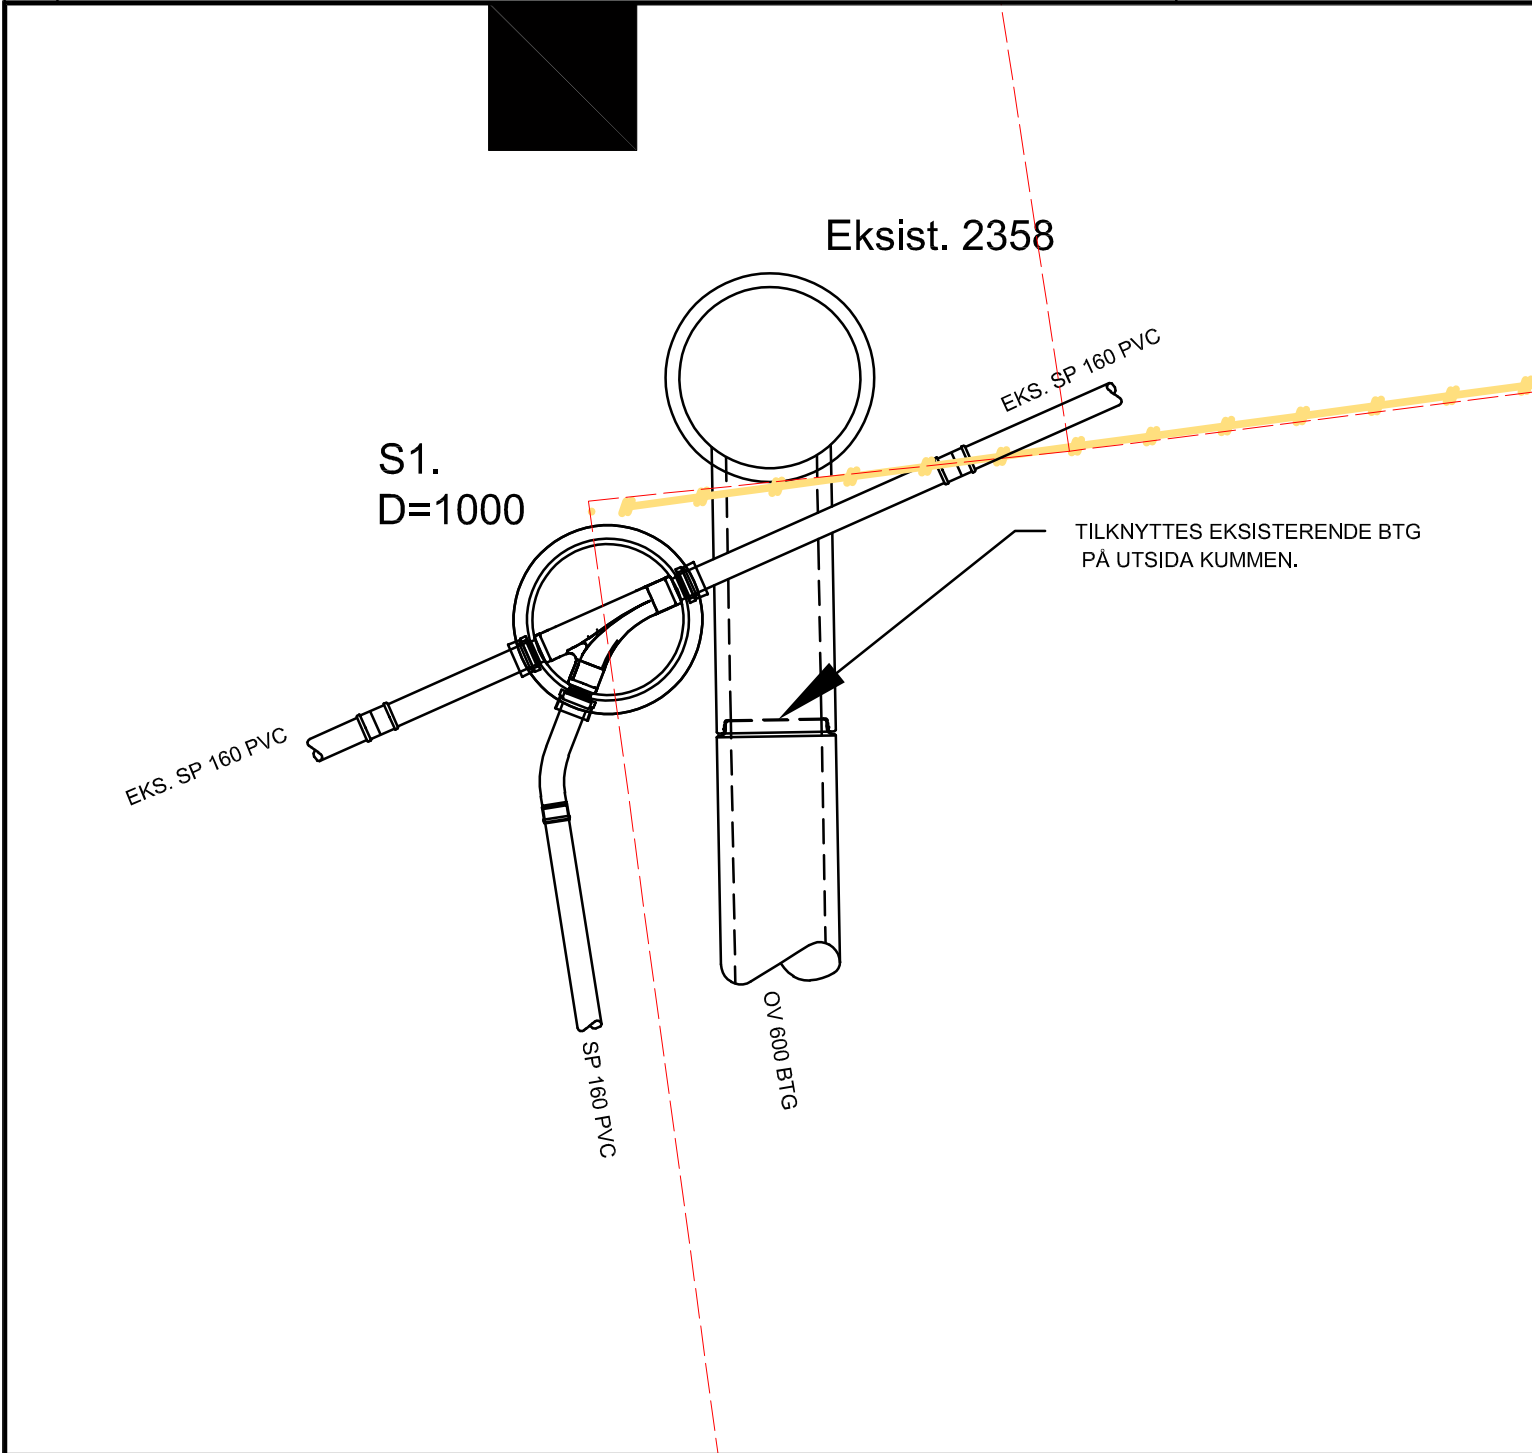

Avløpskummer med renner ø160 og ø315 har bunnseksjon ø1000 mm med overgangsplate til ø1200 mm.

Avløpskummer med renner ø600 er ø1200 betongkummer av type Brillant eller bunnseksjon type 3 eller tilsvarende en av disse.

Rev.	Dato	Revideringen gjelder	Nr.	Saksb.	Sidem.k.	Oppdr.a.
FÆRDER KOMMUNE			Tegnet av RTA		Saksbehandler RTA	
GS Torødveien			Sidemannskont. DACN		Oppdragsansvarlig RTA	
KUMSKISSER			Fag VA		Målestokk 1:50	
			Dato 03.06.20			
COWI			Oppdragsnr. A124.611		Status ANBUD	
			Tegning nr.		Rev.	
			H20			