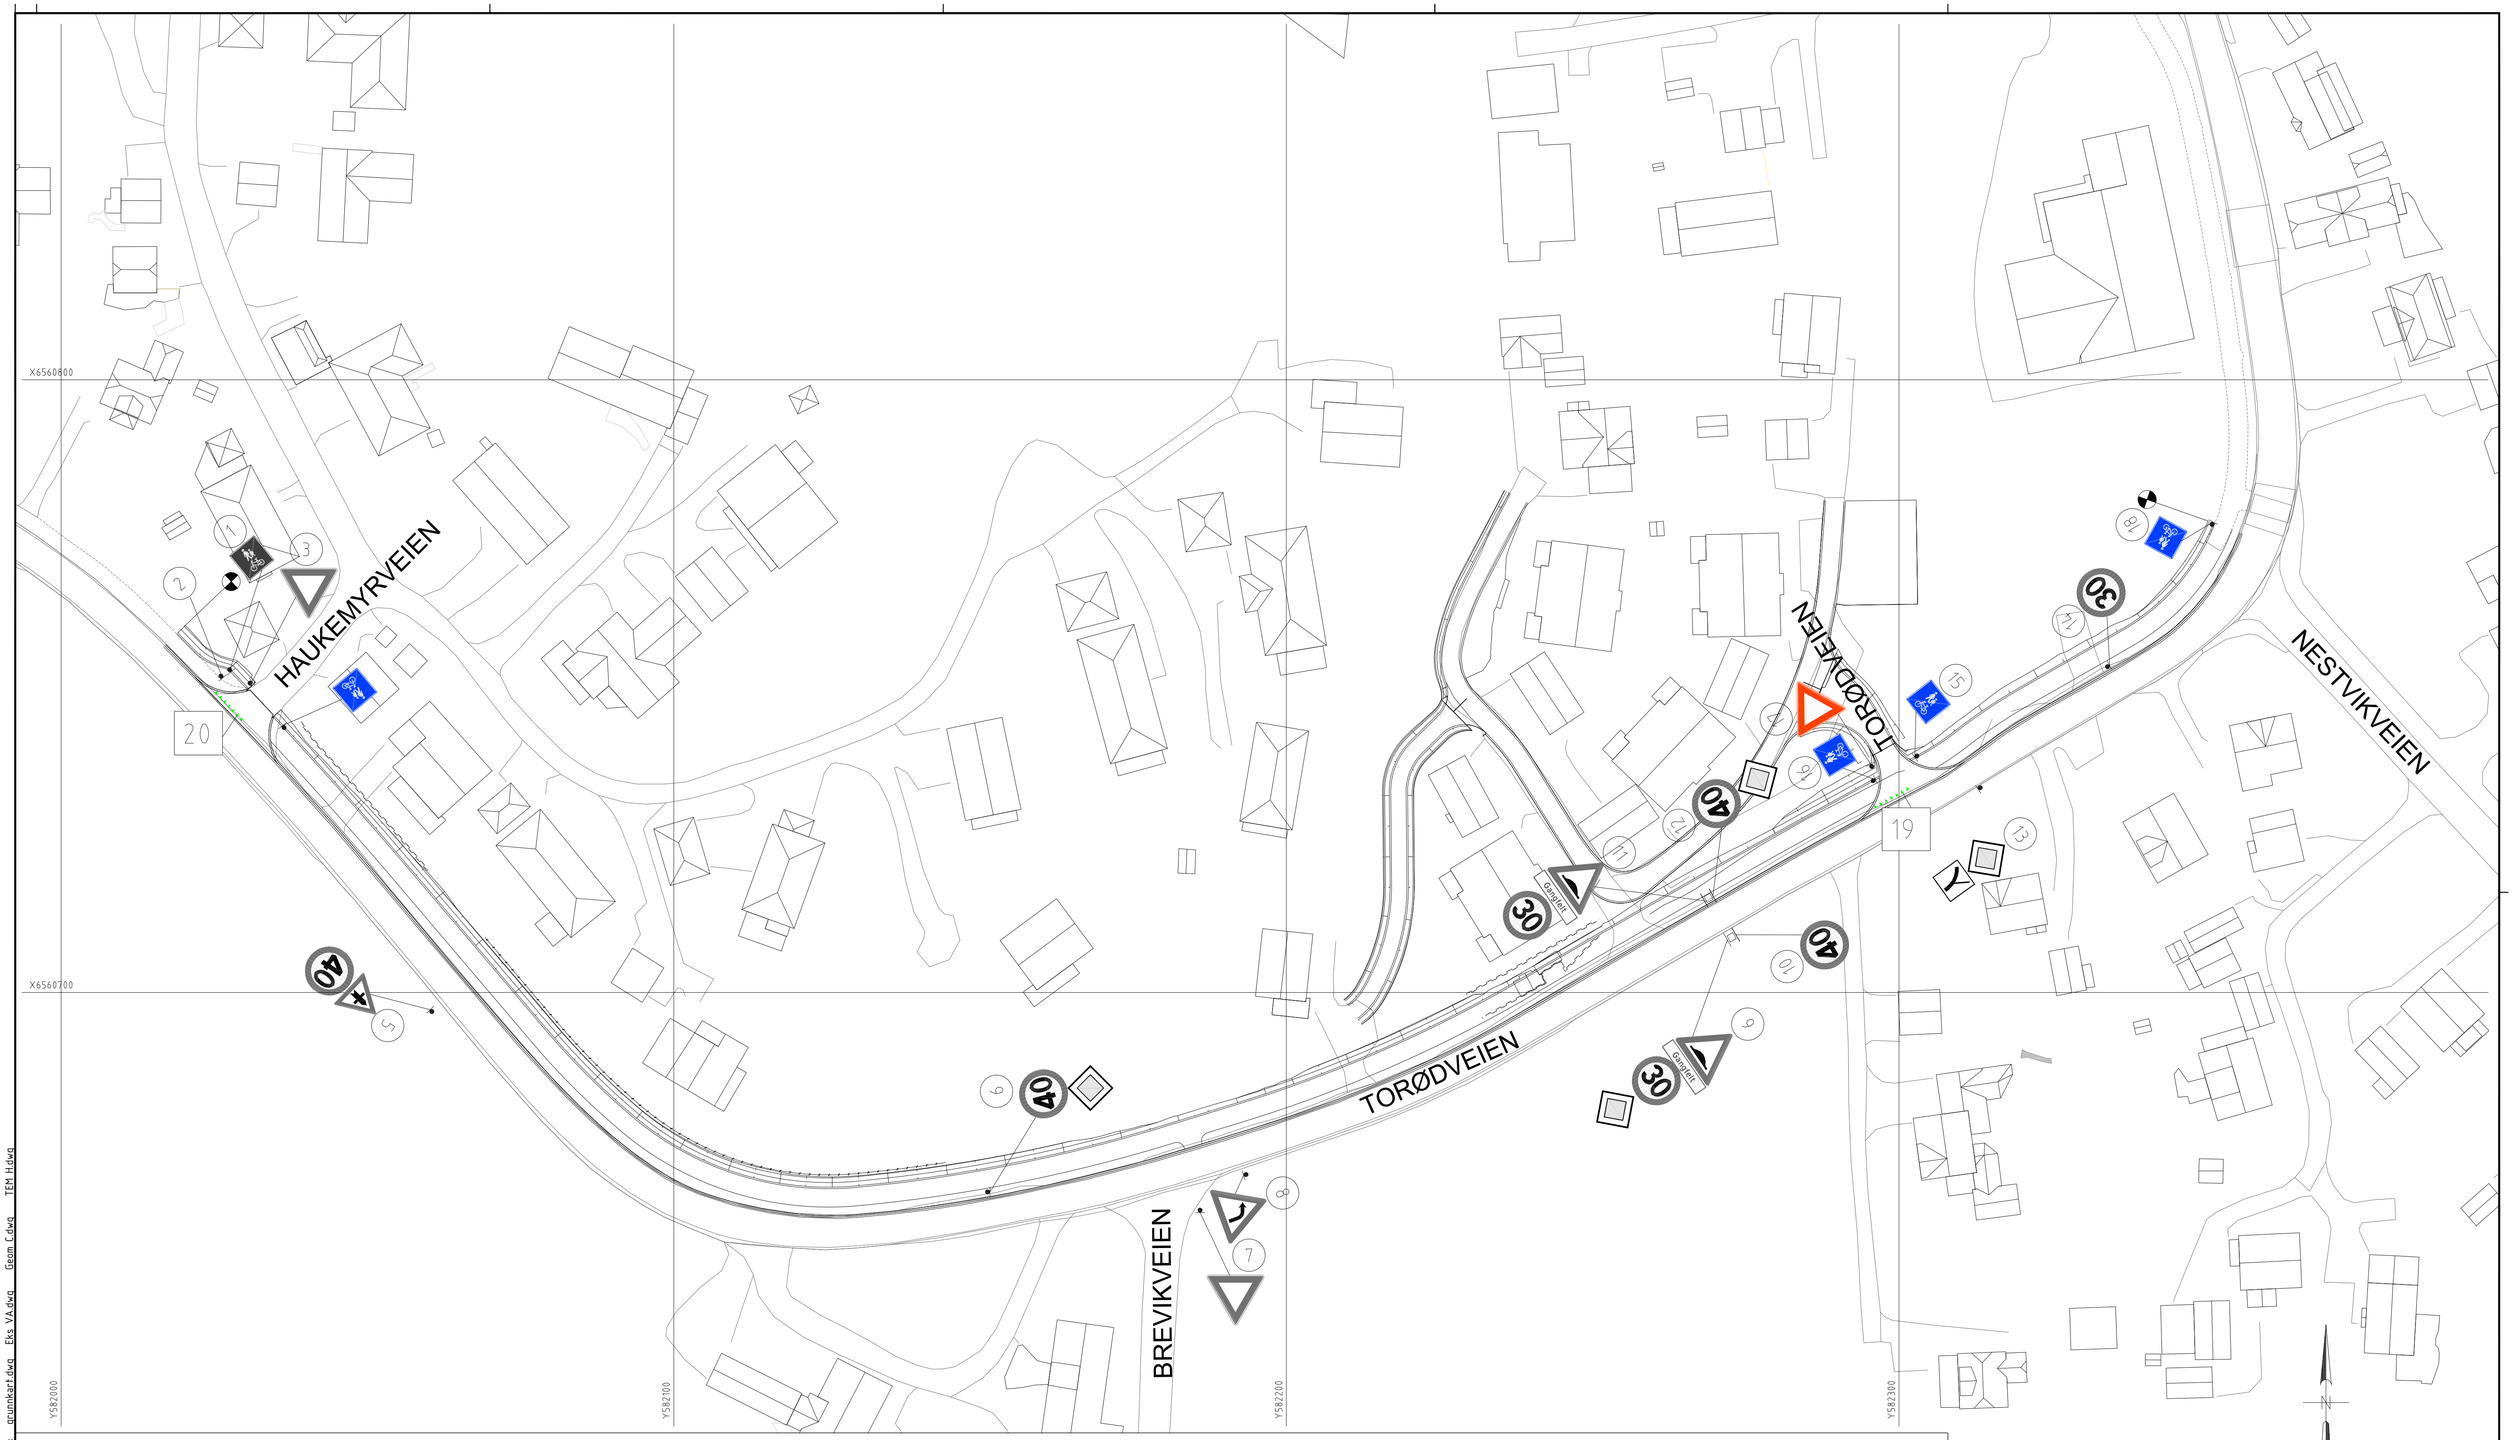

No.	Liste			Antall	Hastighet	Areal (m2)	Lengde (m)	Virkelig lengde (m)	Merknad
	Navn	Symbol	Type						
19	Vikelinje	▼▼▼▼▼▼▼▼▼▼▼▼▼▼▼▼▼▼▼	Vikelinje	2		2.100	8.400		Prosjektert 0,50x0,50 Hvit
20	Vikelinje	▼▼▼▼▼▼▼▼▼▼▼▼▼▼▼▼▼▼▼	Vikelinje	2		2.100	8.400		Reetableres 0,50x0,50 Hvit

SKILTLISTE

Pos. no.	Antall	Symbol	Skiltnummer	Størrelse	Folie
17	1	▽	202.0	MS	Klasse 2
4 15 16 18	3	🚲	522.0	MS 400x400	Klasse 2

Alle eksisterende skilt er vist i gråtone. Eksisterende skilt i pos. 2 flyttes til pos. 1. Øvrige eksisterende skilt beholdes som de er.

Rev.	Dato	Revideringen gjelder	Nr.	Saksb.	Sidem.k.	Oppdr.a.

FÆRDER KOMMUNE

GS Torødveien

SKILT- OG OPPMERKINGSPLAN

Tegnet av RTA	Saksbehandler RTA
Sidemannskontr. DACN	Oppdragsansvarlig RTA
Fag VEI	Målestokk 1:500
Dato 03.06.20	
Oppdragsnr. A124611	Status ANBUD
Tegning nr. L	Rev.

COWI

Format: A1 Filnavn: O:\A120000\A124611\CAD\Lay L.dwg Xref: grunnkart.dwg Eks VA.dwg Geom C.dwg TEM H.dwg

[Plot: RTA 03.06.2020 11:02:47