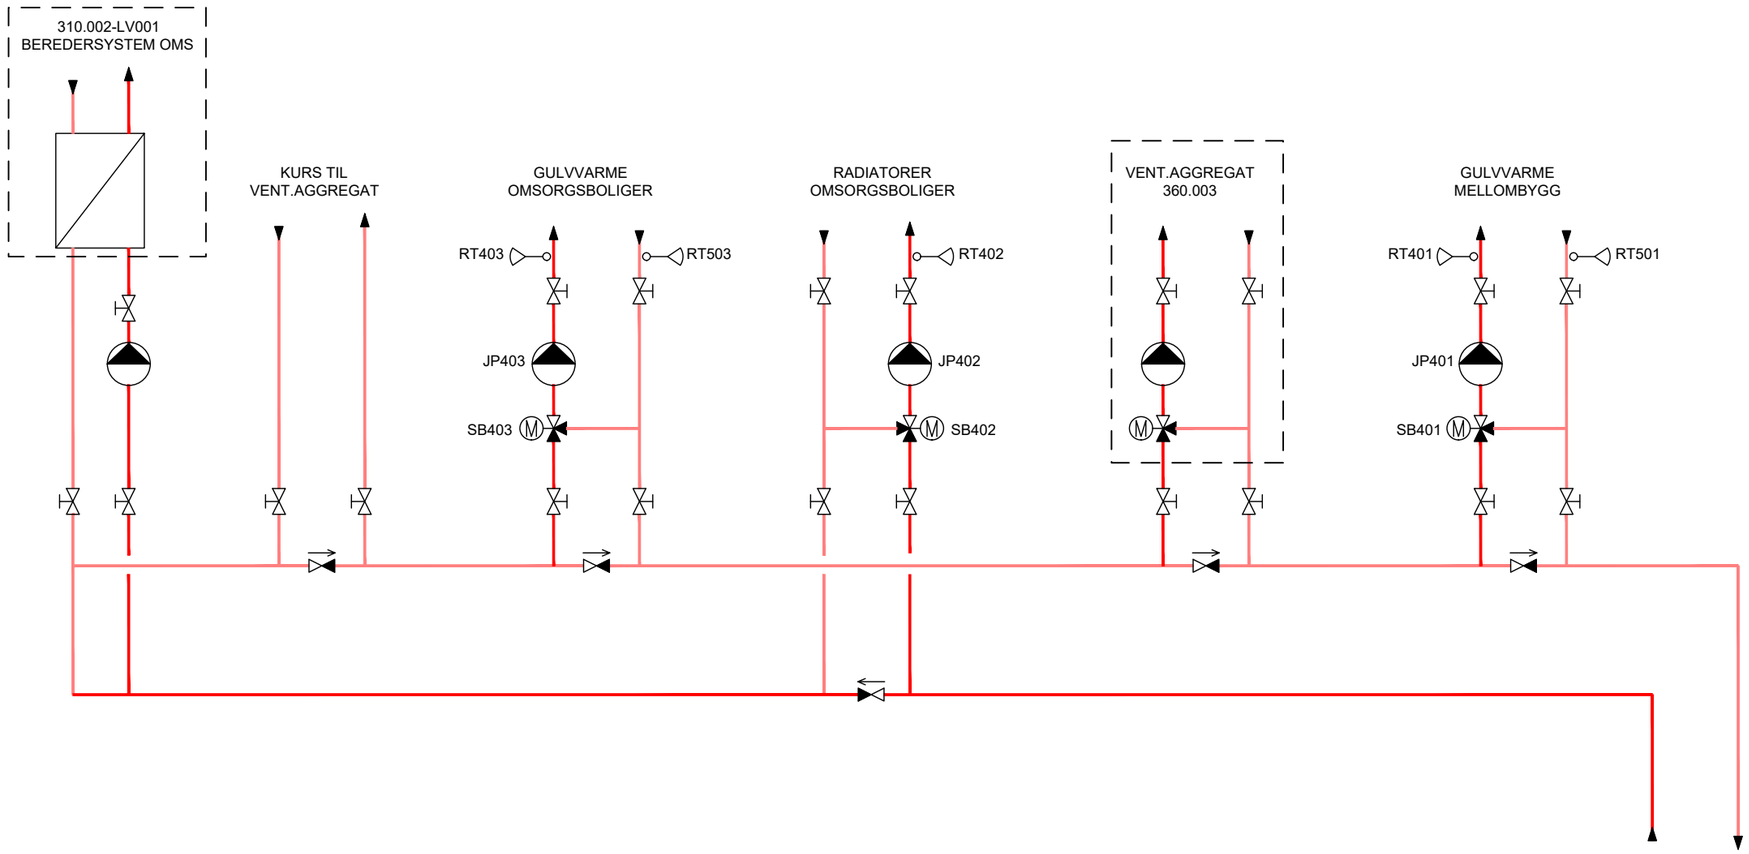

FORELØPIG 2019-12-12

Dette dokumentet er utarbeidet av Norconsult AS som del av det oppdraget som fremgår nedenfor. Opphavsretten tilhører Norconsult AS. Dokumentet må bare benyttes til det formål som oppdragsavtalen beskriver, og må ikke kopieres eller gjøres tilgjengelig på annen måte eller i større utstrekning enn formålet tilsier.

Vefsn Kommune

Målestokk (gjelder A3): -

Parken Bo

Systemskjema 320.002
Varmesentral OMS

Norconsult

Oppdragsnummer	Tegningsnummer	Revisjon
5192296	V-320-002	

"X:\nor\oppdrag\Mosjøen\519\22\5192296\BIM\VVS\Systemskjema\Parken Bo\\V-320-002_Systemskjema Varmesentral OMS.dwg - ISt - Plottet: 2019-12-12, 15:15:47"