


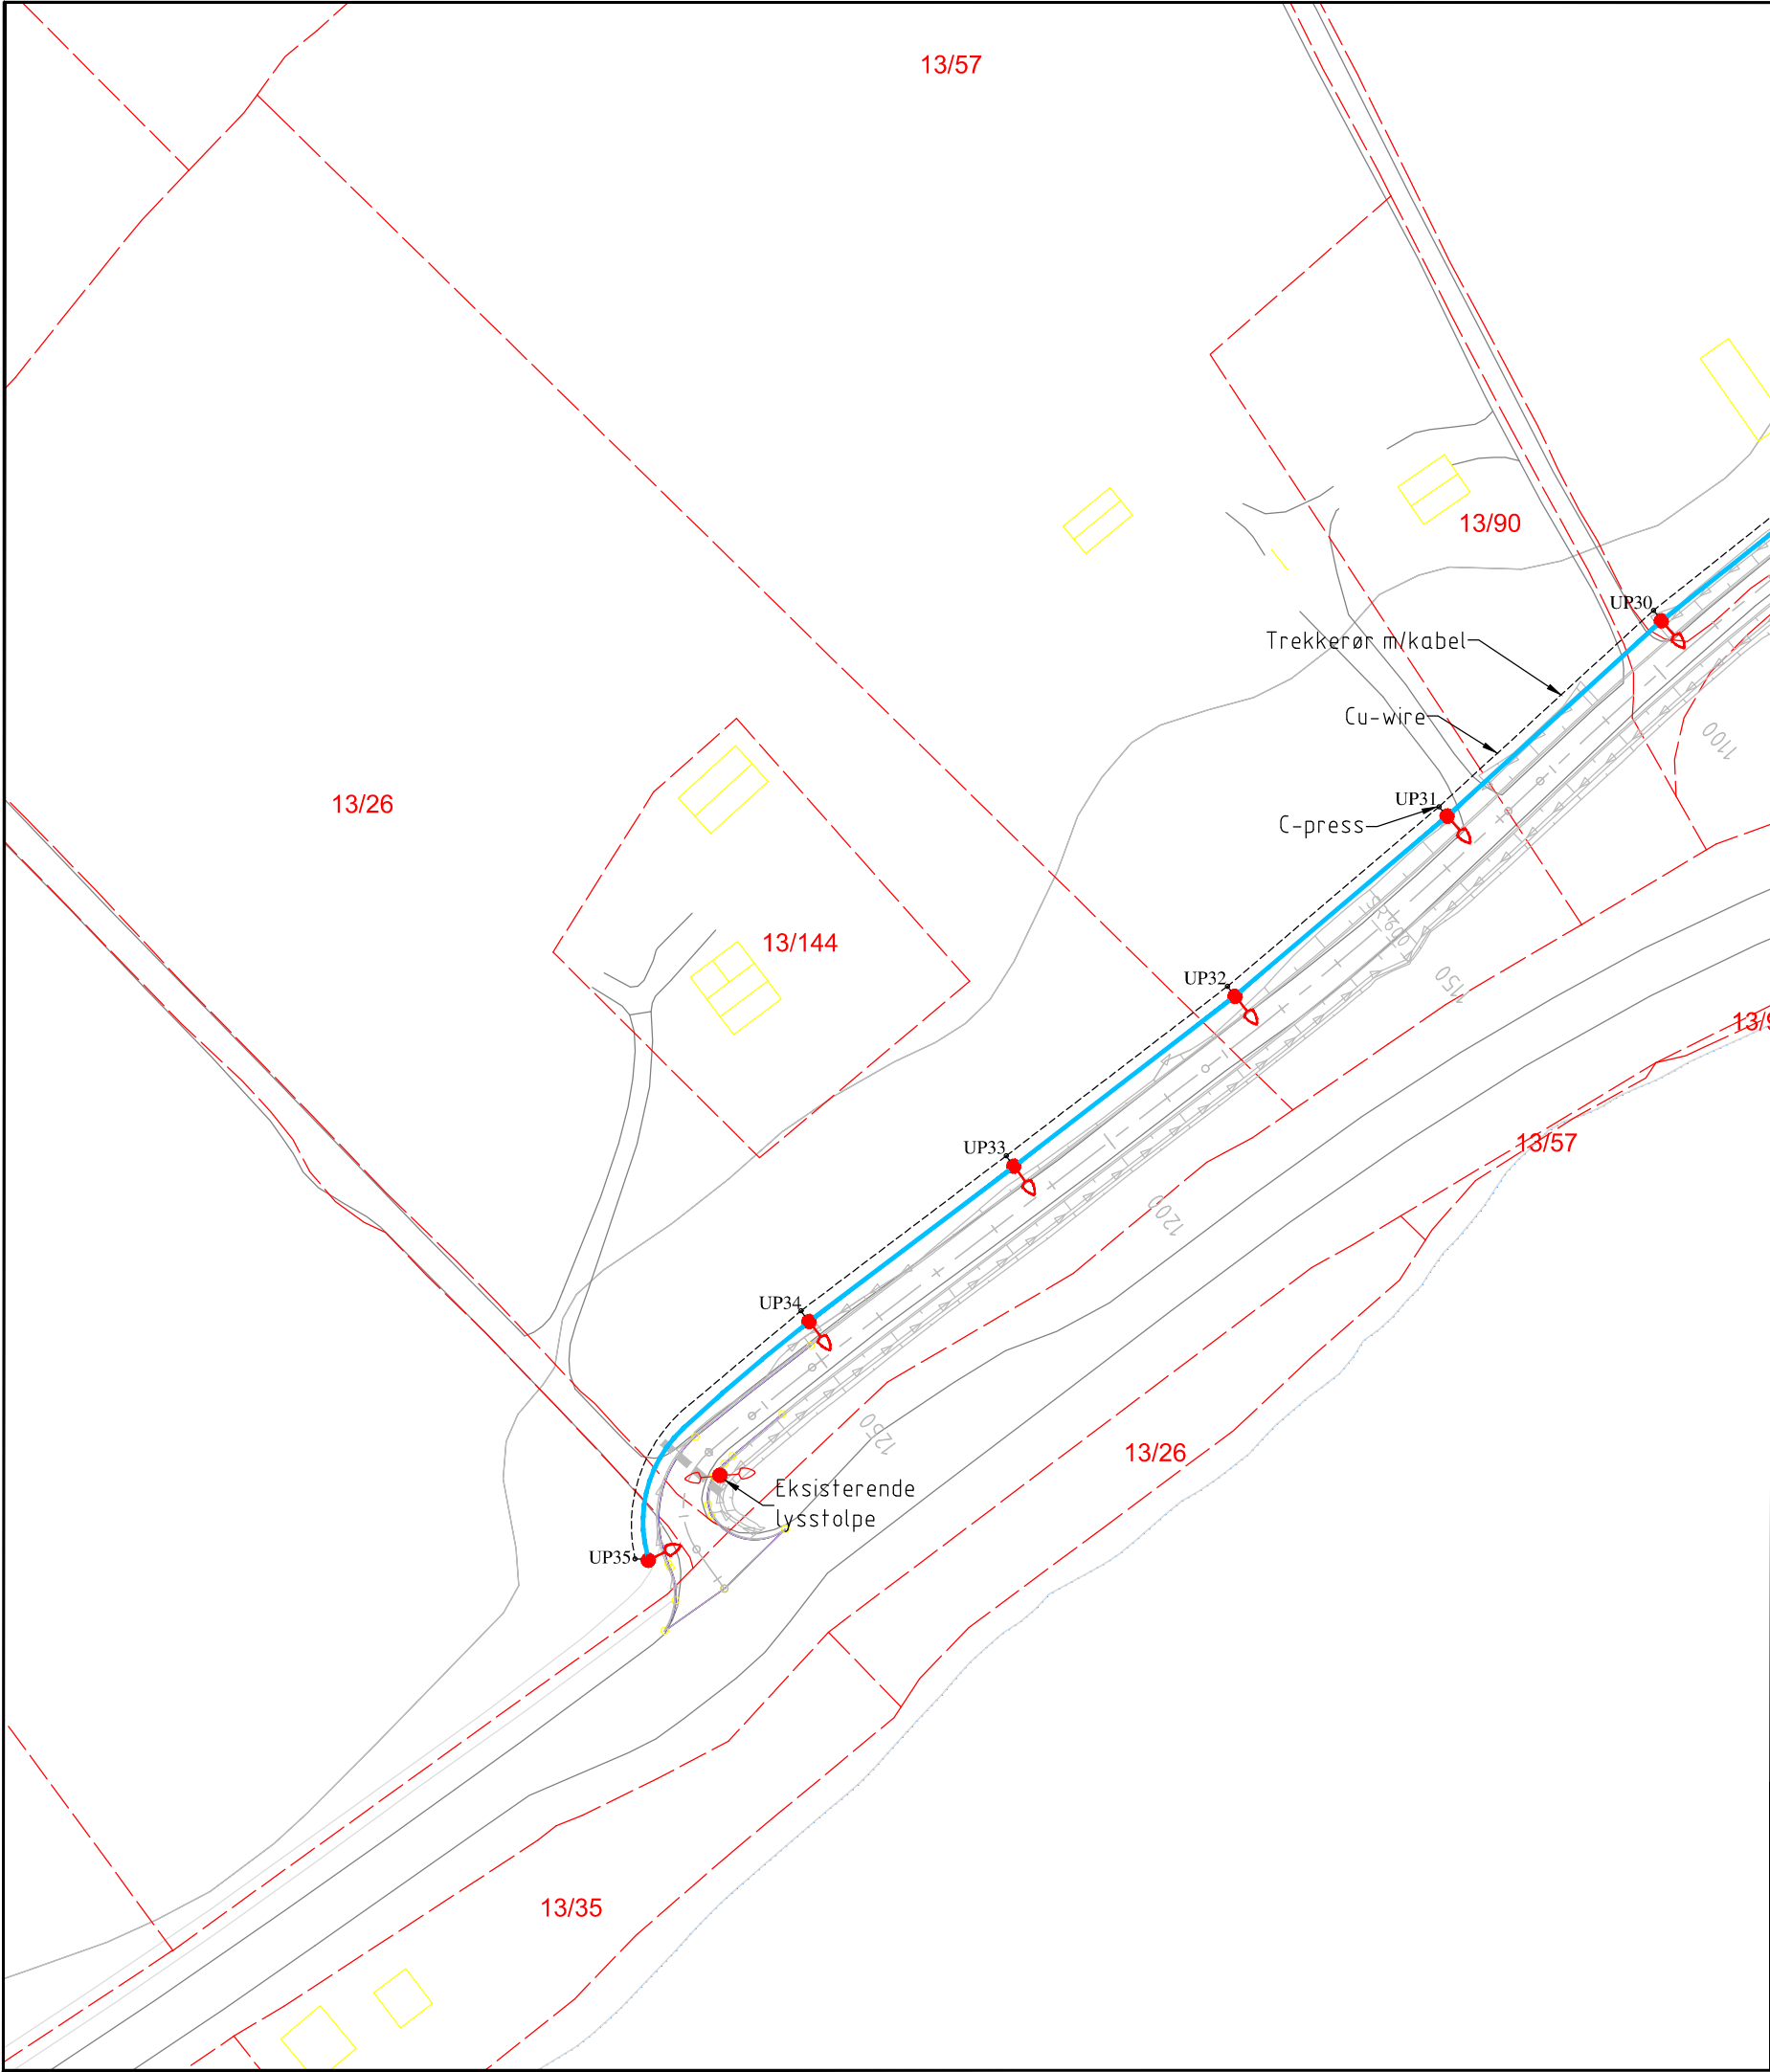

MERKNAD:

- *UP01 - UP35 = Komponentfunksjon for veilysmatur
- *Eksisterende lysstolpe med armaturer demonteres

I/N-tegning

Veglysmast, en- eller tosidig
Kabelskap
Elfordeling
Stolpe
Trekkerør m/kabel
Jordwire 25 mm²

Eksisterende



Prosjektet



SORTLAND KOMMUNE
HALDSTRANDA

ELEKTRO
PLAN
VEIBELYSNING UP30 - UP35

Multiconsult
www.multiconsult.no

Status
Tilbudstegning
Oppdragsnr: 713915

Konstr./Tegnet
Tal
Tegningsnr: IN04

Kontrollert
TH
Godkjent
GS
Rev.

Dato
11.02.2020

Formal
A3
1:1000