


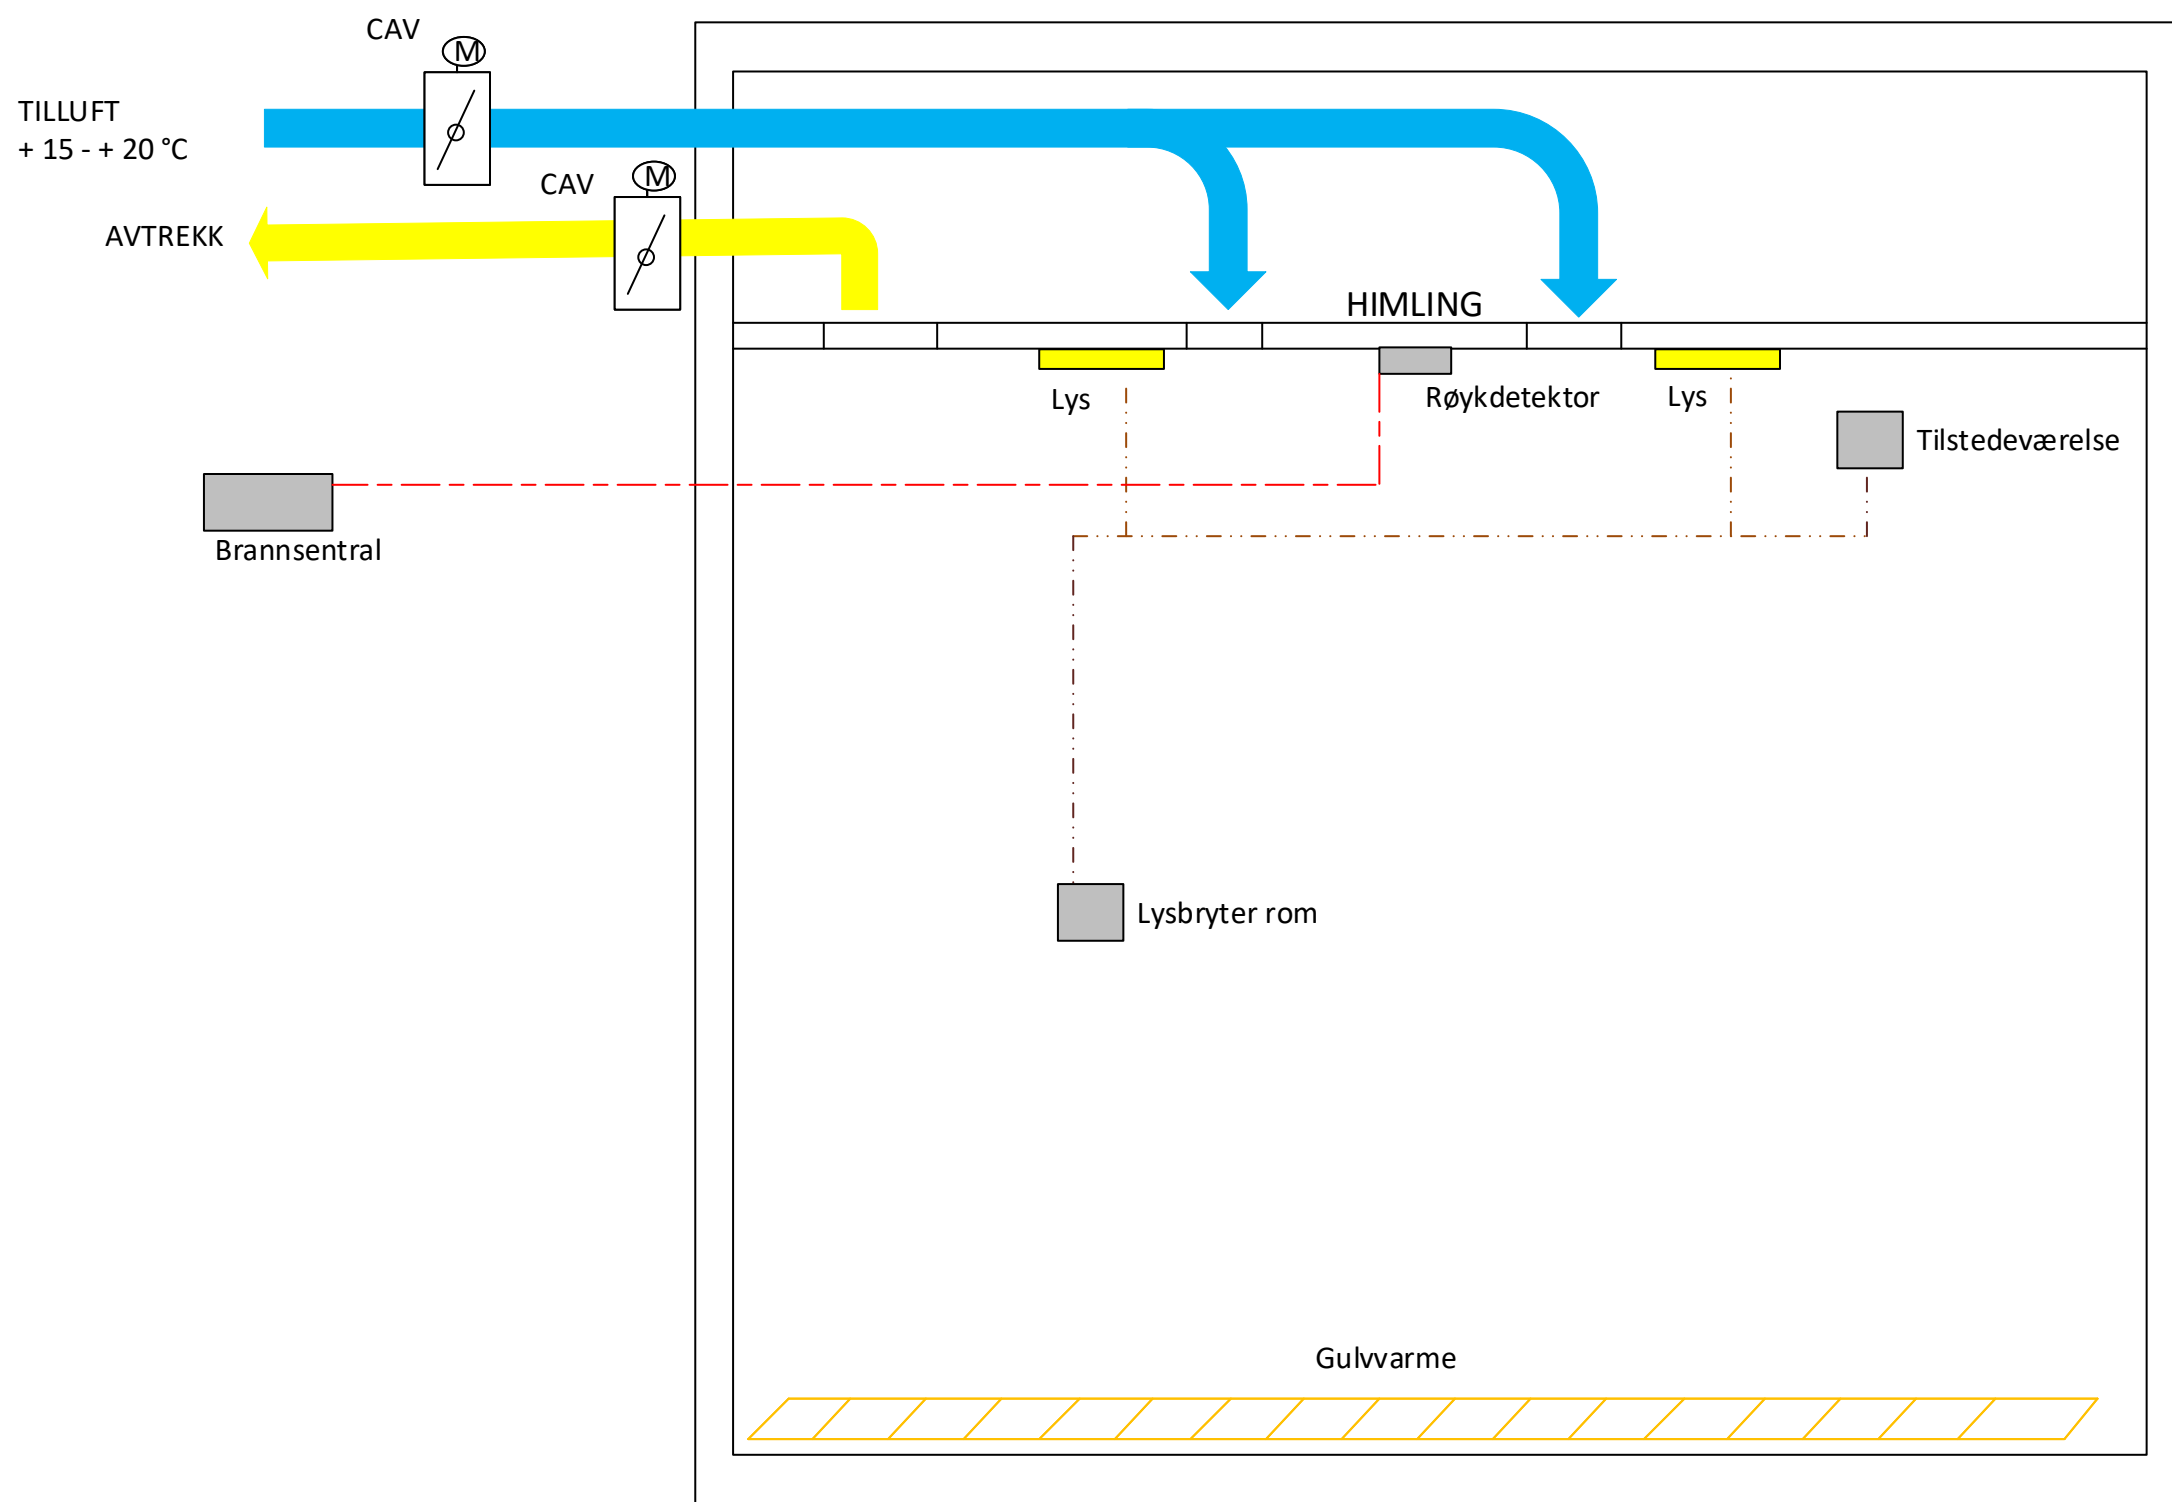

REGULERING/STYRING:

- Lys auto av
- Ventilasjon CAV
- Romtemp. natt/dag

BRUKERSTYRINGER:

- Lys på

KOMPONENTER:

- Lysbryter
- Tilstedeværelse
- Røykdetektor
- Aktuator gulvvarme

ROM:

- 01.2.009 Enkeltgarderobe
- 01.2.013 Enkeltgarderobe m/ WC
- 02.003 Korttidsarbeidsplass lærere
- 04.3.002 Skranke
- 04.3.003 Butikk
- 04.3.004 Kontor
- 04.3.006 Lege/ sanitetsrom
- 05.3.001 Møterom
- 06.001 Renhold
- 06.003 Renholdssentral



Møre og Romsdal
Fylkeskommune

Spjelkavik Arena
Hovedprinsipp

Romtype: 2