


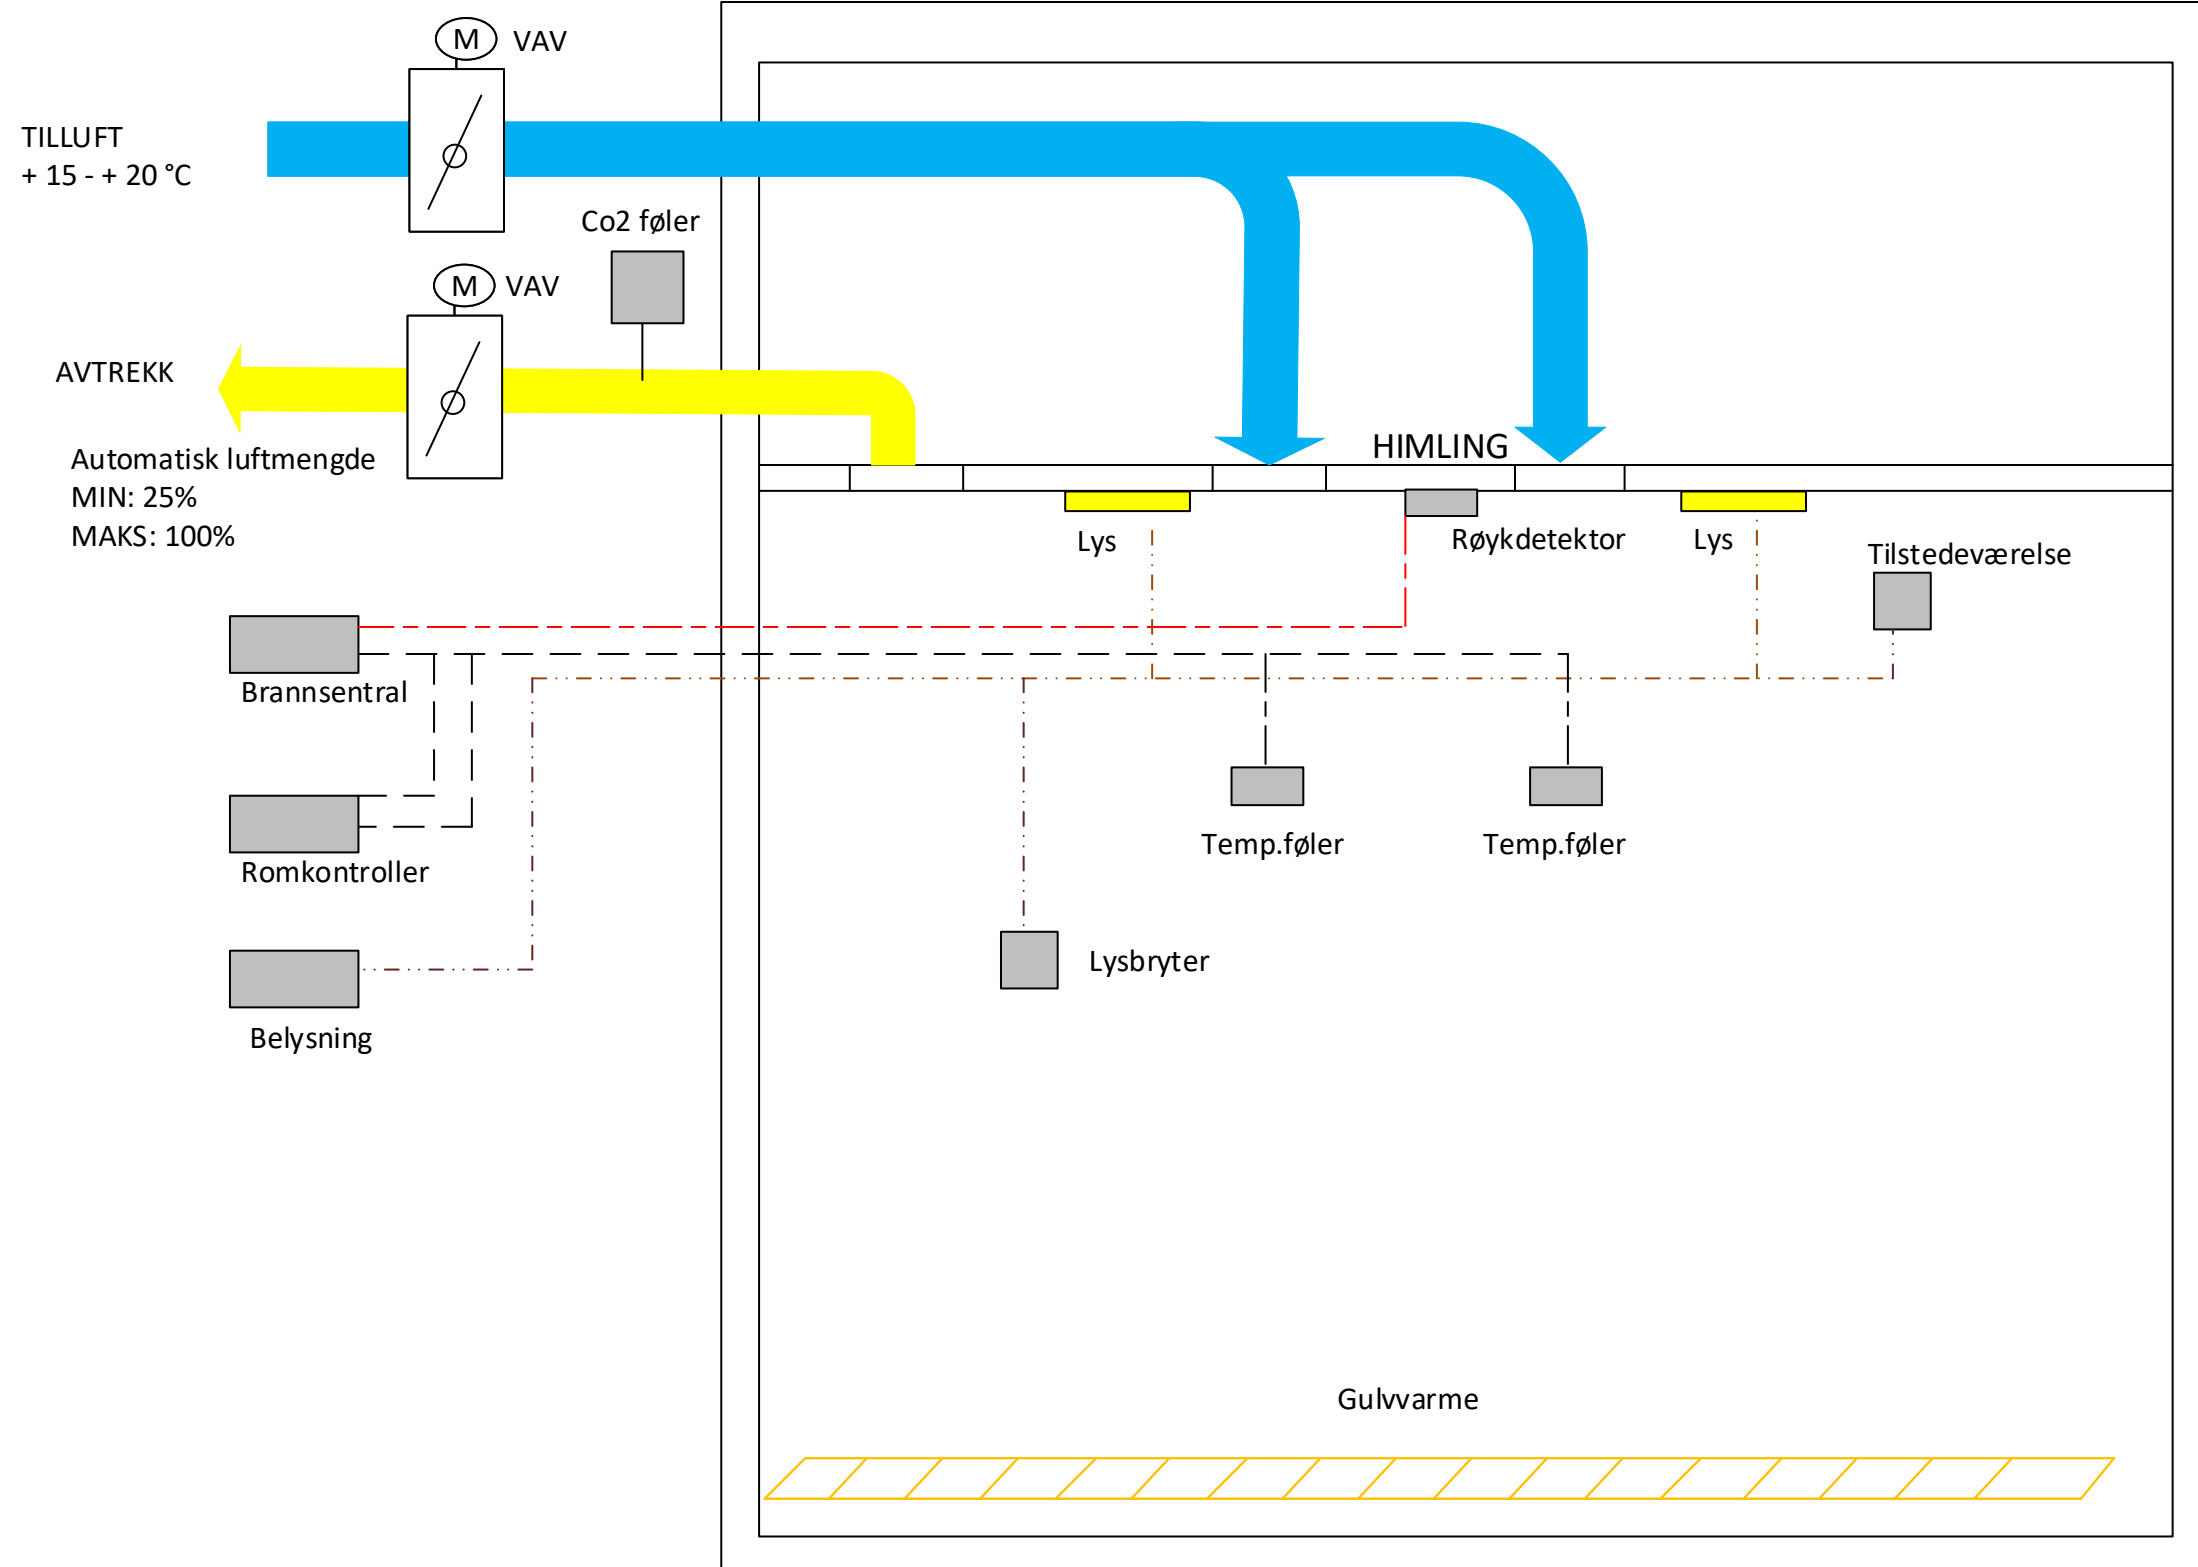

#### REGULERING/STYRING:

- Romtemp. Natt-dag
- Nattkjøling ventilasjon
- Nattvarme
- Lys auto av

#### BRUKERSTYRINGER:

- Lys på

#### KOMPONENTER:

- Temperaturføler
- VAV – spjeld
- Røykdetektor
- Tilstedeværelse
- Lysbryter
- Aktuator gulvvarme

#### ROM:

- 02.004 Styrkerom
- 02.005 Utholdenhetsrom
- 03.003 Sosialt rom
- 03.007 Klubblokale
- 04.3.005 Arrangementsrom



Møre og Romsdal  
Fylkeskommune

Spjelkavik Arena  
Hovedprinsipp

Romtype: 4a