


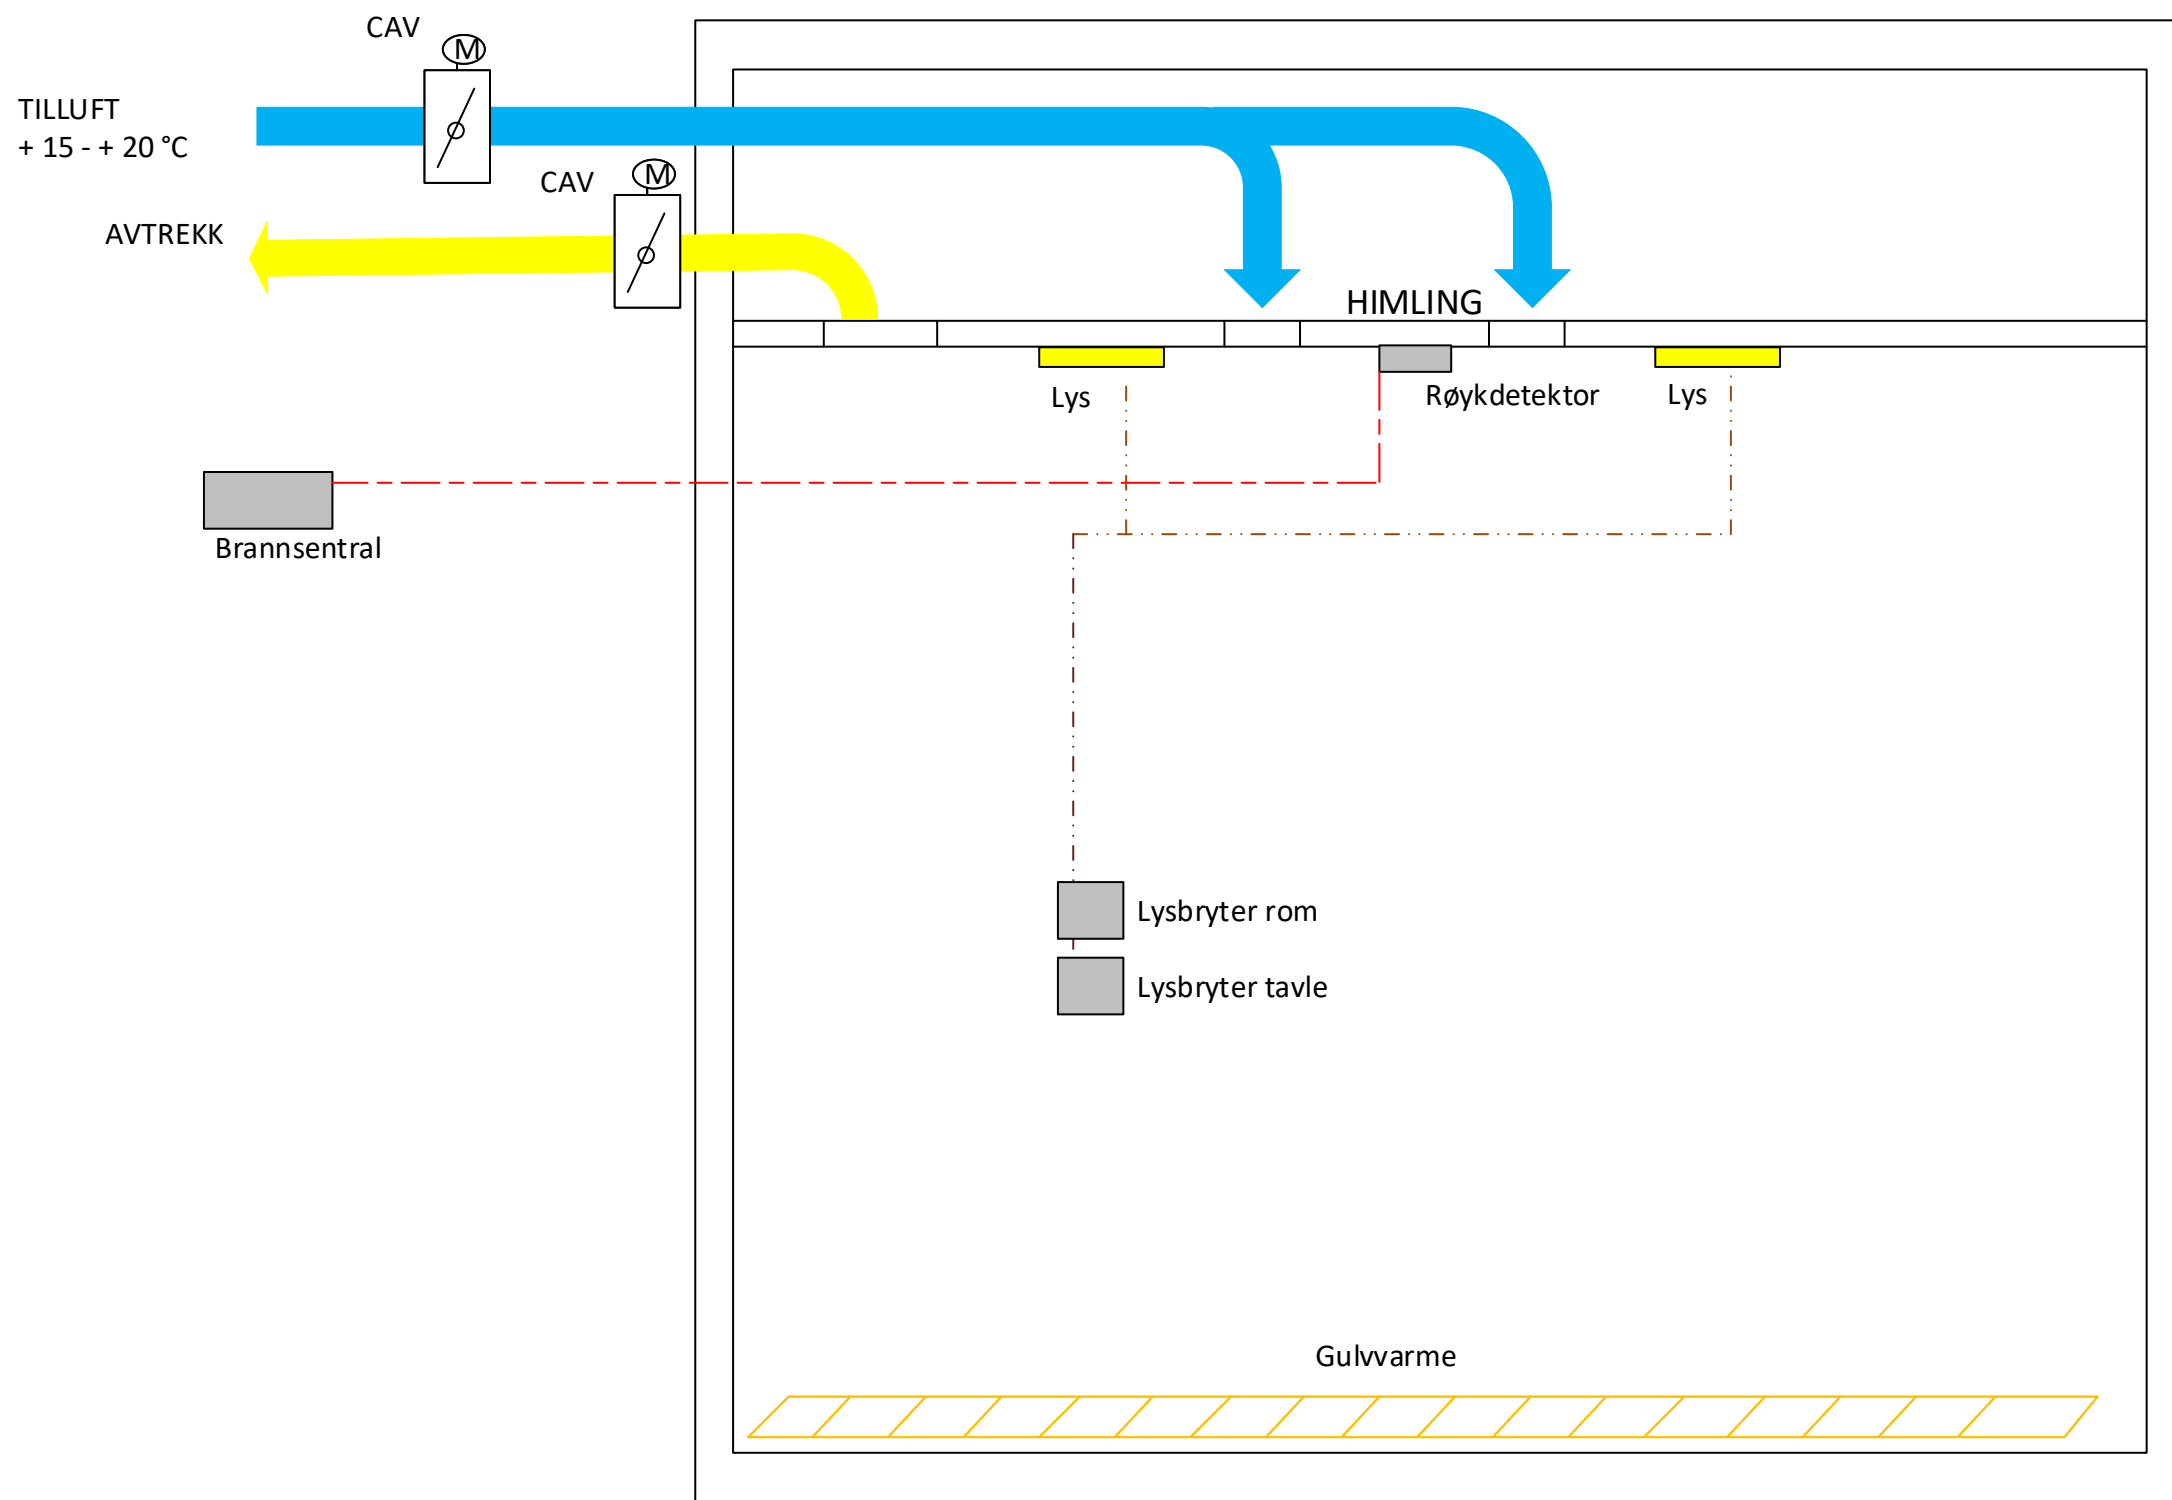

REGULERING/STYRING:

- Lys auto av
- Romtemp natt/dag
- Ventilasjon CAV min/maks

BRUKERSTYRINGER:

- Lys på

KOMPONENTER:

- Temperaturføler
- Aktuator gulvvarme
- Røykdetektor
- Lysbryter
- Tilstedeværelse

ROM:

03.005 Kiosk
07.01.001 Garderobe



Møre og Romsdal
Fylkeskommune

Spjelkavik Arena
Hovedprinsipp

Romtype: 7